


# Villa Breda, yläkerta

## TK väistö/luonnos

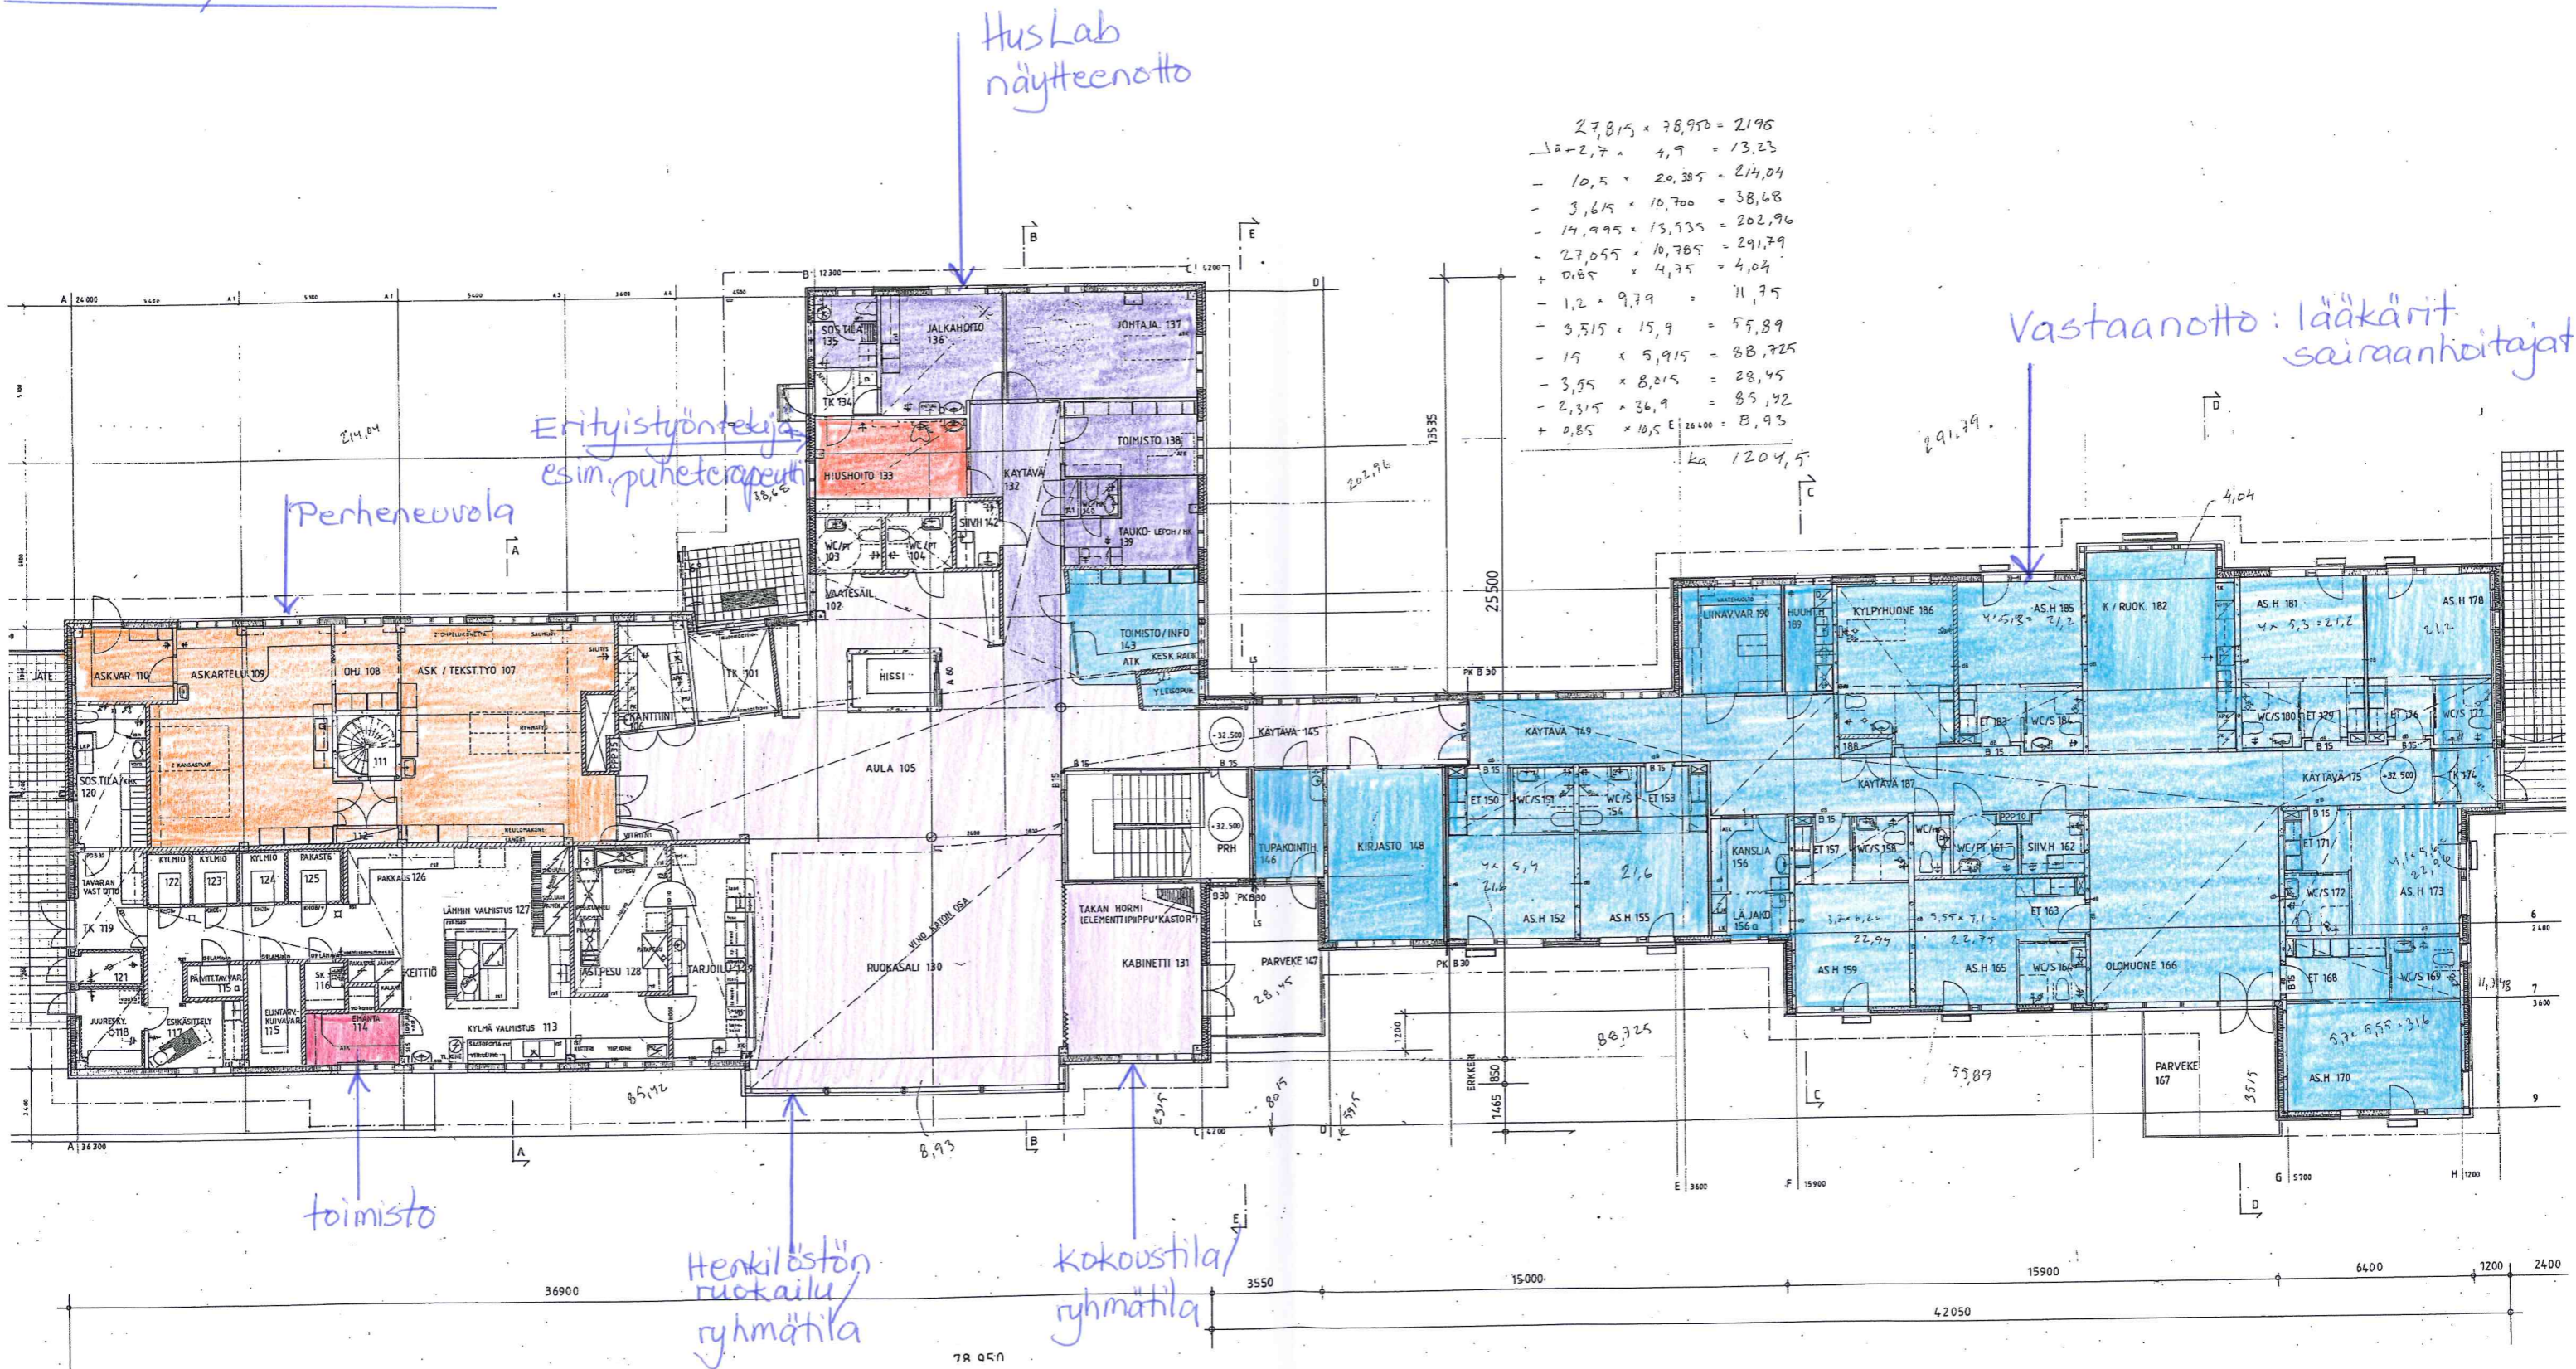

+ LISÄKSI ERI TILAT :

SUUN TERV. HUOLTO + VÄLINEHUOLTO

KOTIHOITO

Villa Breda, alakerta

TK väistö, luonnos

HUOM. SISENNYSMITAT MITTALINJAN ALAPUOL. TARK. SOKKELIN ULKOPINNAN JA YLÄPUOLISEN SEINÄN ULKOPINNAN EROTUSTA!

