


LIITE HAKEMUKSEEN "VESIHUOLTOLAITOKSEN VESIJOHTOON JA/TAI
VIEMÄRIIN LIITTÄMISESTÄ VAPAUTTAMINEN" /

PERUSTELUT

Olemme toteuttaneet salaojien saneerauksen osoitteessa Yrjö Liipolan tie 7. Vuonna 1973 rakennetun talon hulevedet on aiemmin imeytetty tontilla maahan imeytyskenttään Yrjö Liipolan tien läheisyydessä. Tämä on kuitenkin johtanut kosteusvaurioihin ja tulvimiseen ukkoskuurojen aikana. Tarkoituksenamme oli liittyä hulevesiviemäriin, mutta HSY:n (Timo Nummela) ilmoituksen mukaan se ei ole mahdollista etäisyyden/kaadon johdosta.

Tämän jälkeen on päädytty siihen, että hulevedet voitaisiin johtaa Yrjö Liipolan tien toisella puolella olevaan avo-ojaan. Tähän ratkaisuun on Kuntatekniikka (Jaakko Koivunurmi) ottanut myönteisen kannan. Käsityksemme mukaan tämä ratkaisu ei aiheuta haittaa haittaa kaupungille tai ympäristölle.



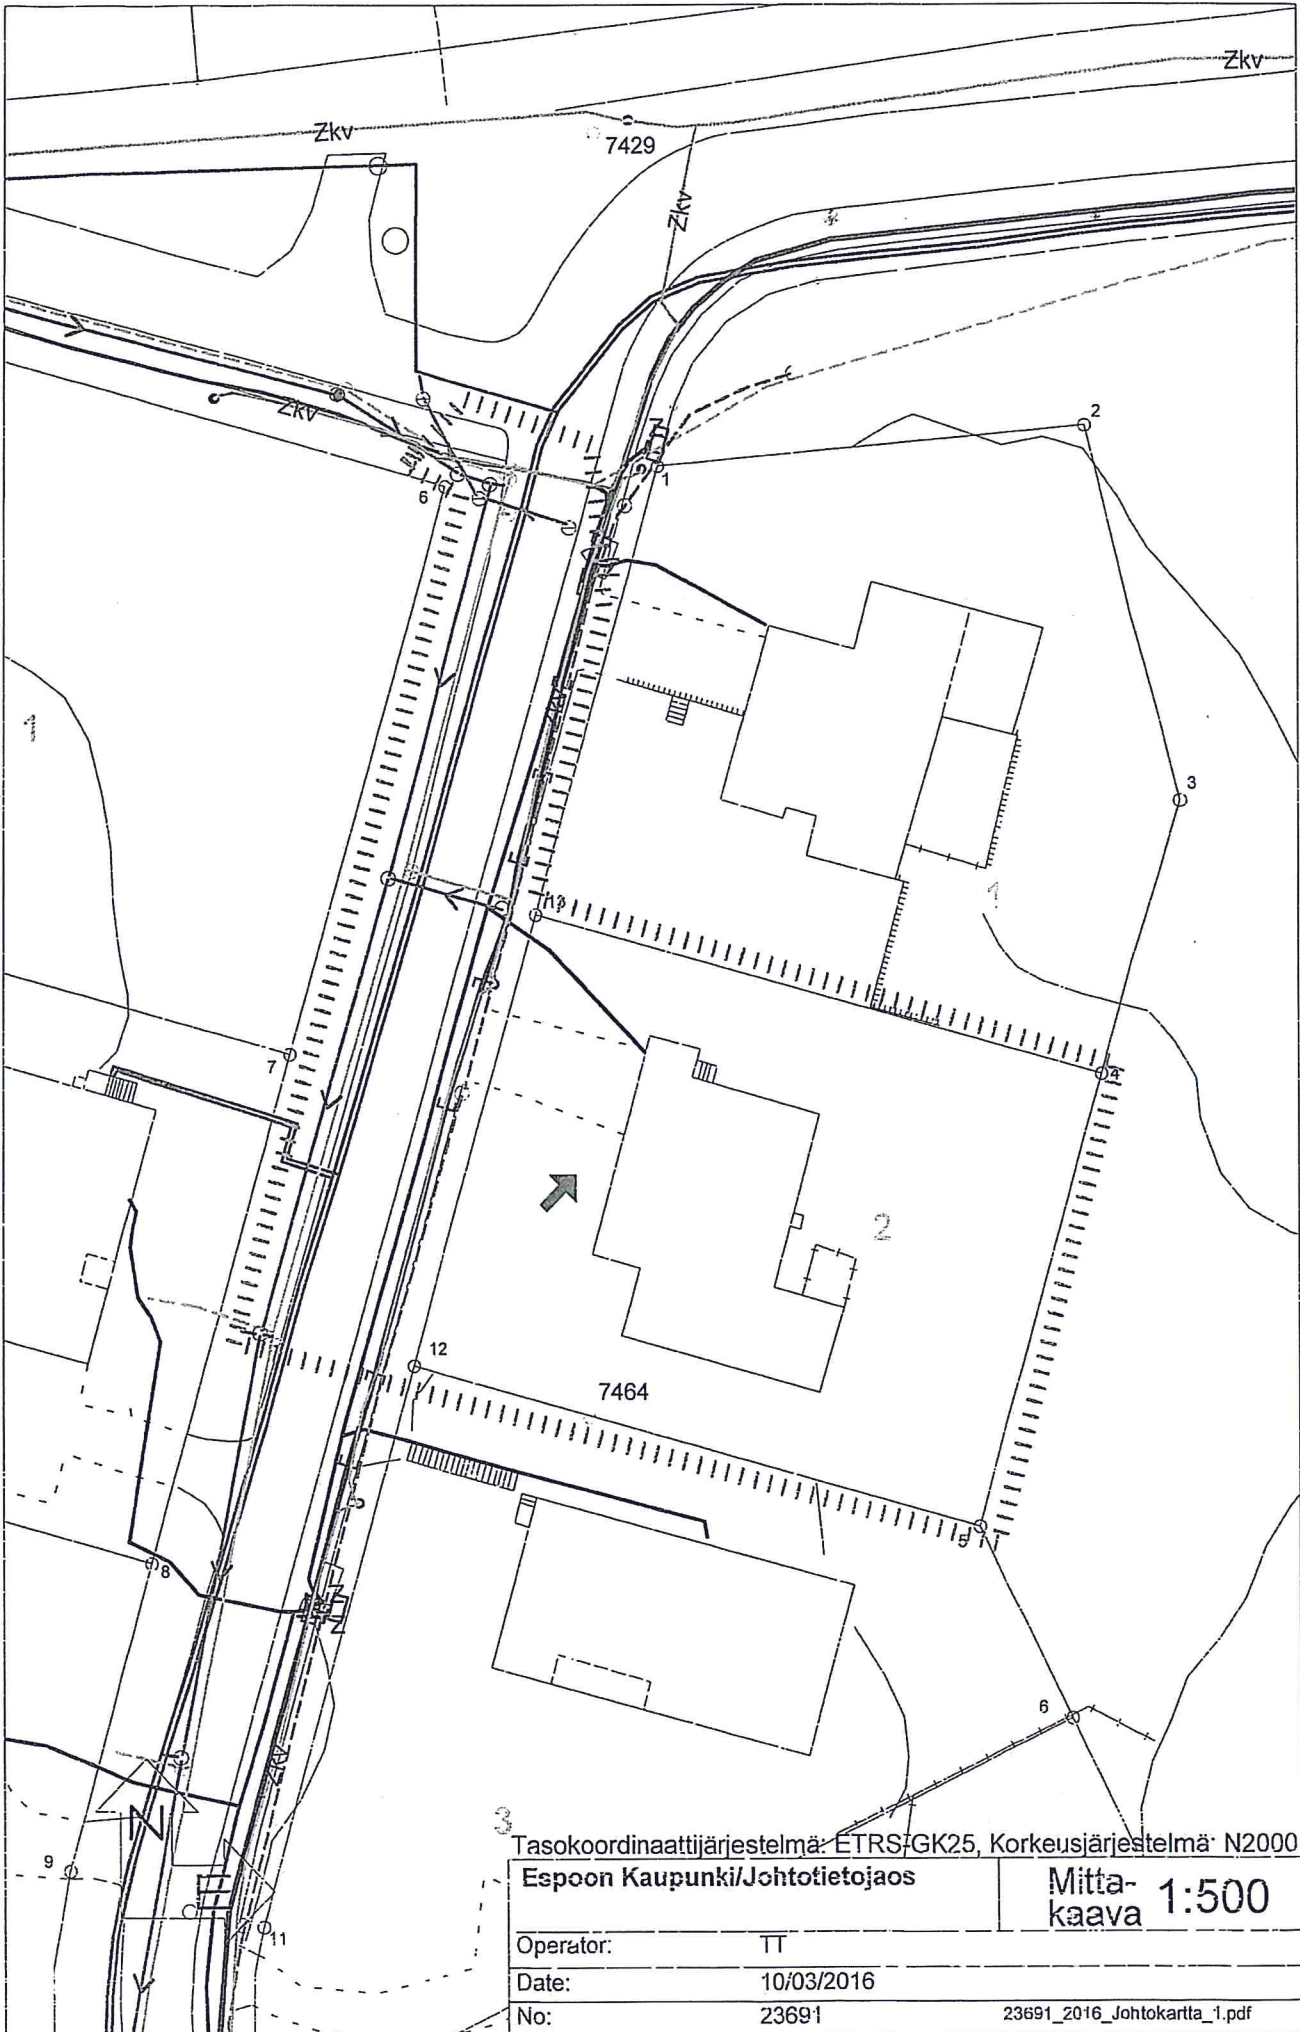

Tasokoordinaattijärjestelmä: ETRS/GK25, Korkeusjärjestelmä: N2000

Espoon Kaupunki/Johtotietojaos


Mitta-
kaava 1:500

Operator: TT

Date: 10/03/2016

No: 23691

23691_2016_Johtokartta_1.pdf

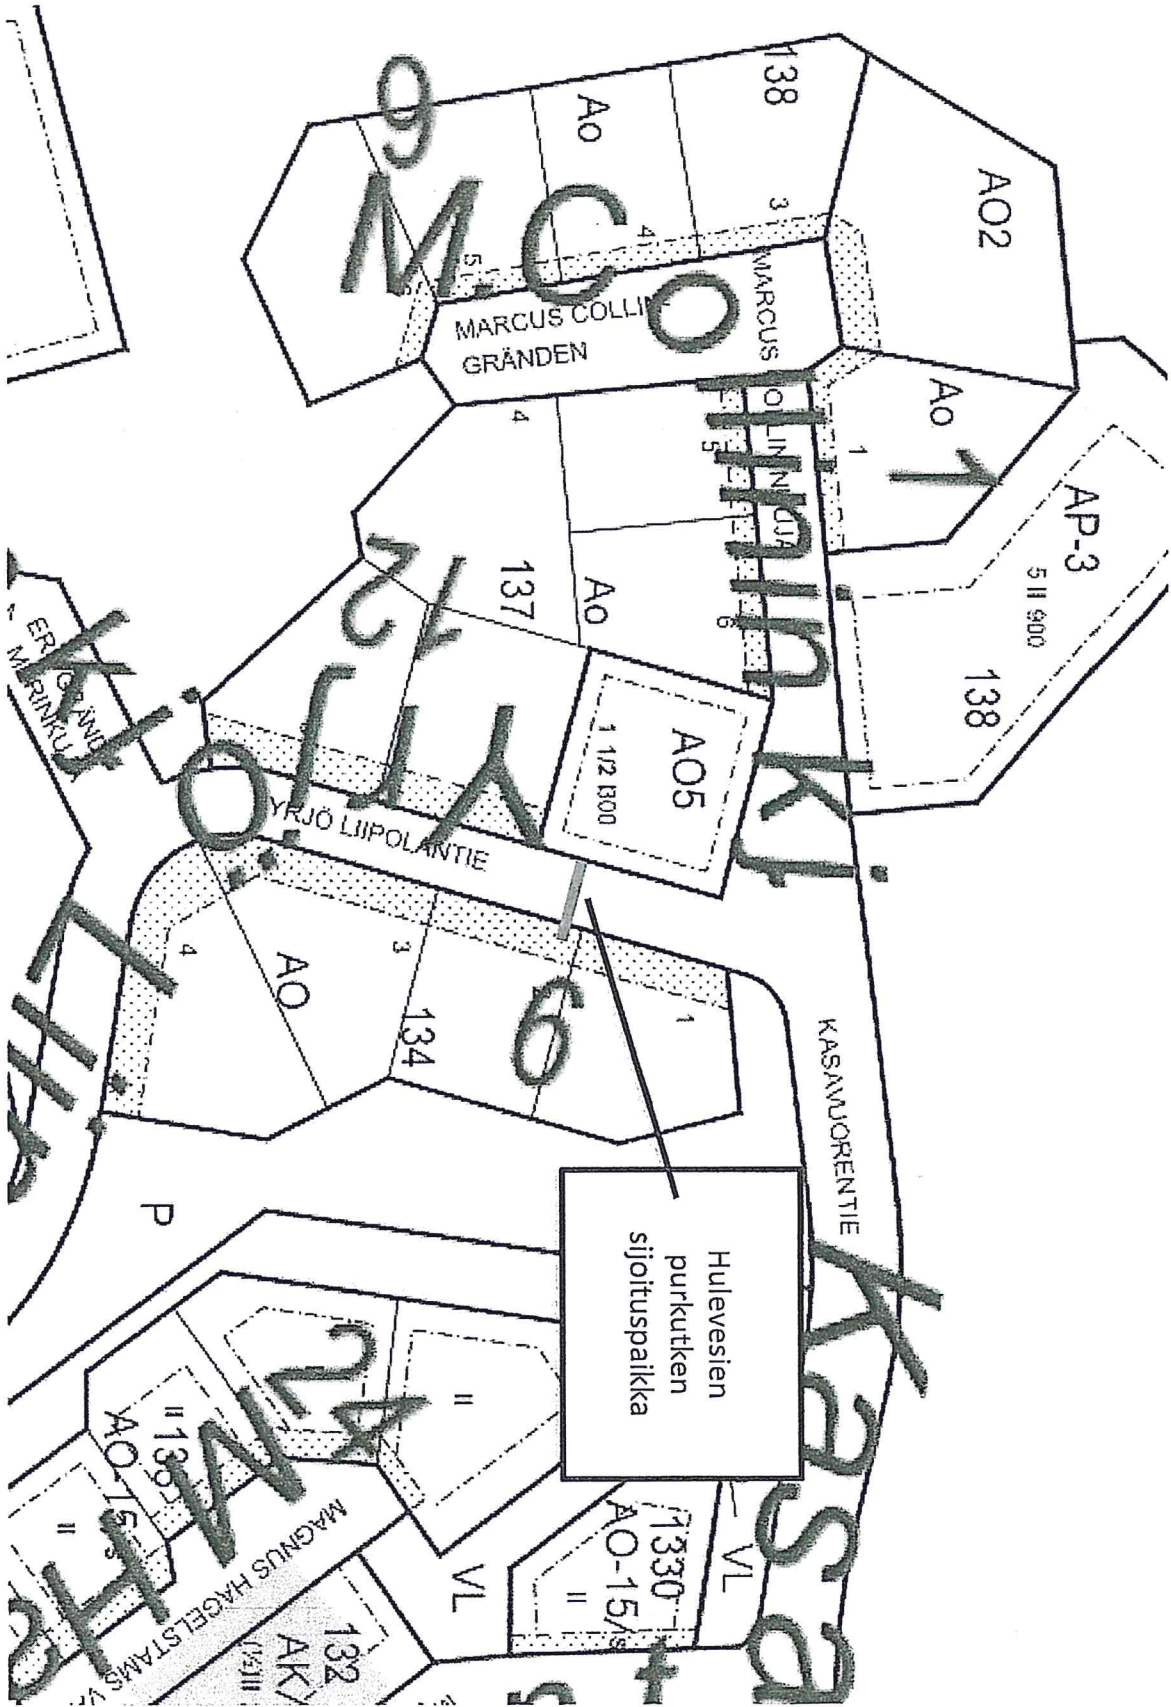

Hulevesien
purutken
sijoituspaikka

