



Liite 1 / Bilaga 1 (1/2)
Havainnekuva / Illustration
Poikkeamishakemus / Ansökan om undantag
Mikael Lybeckin tie 7 / Mikael Lybecks väg 7

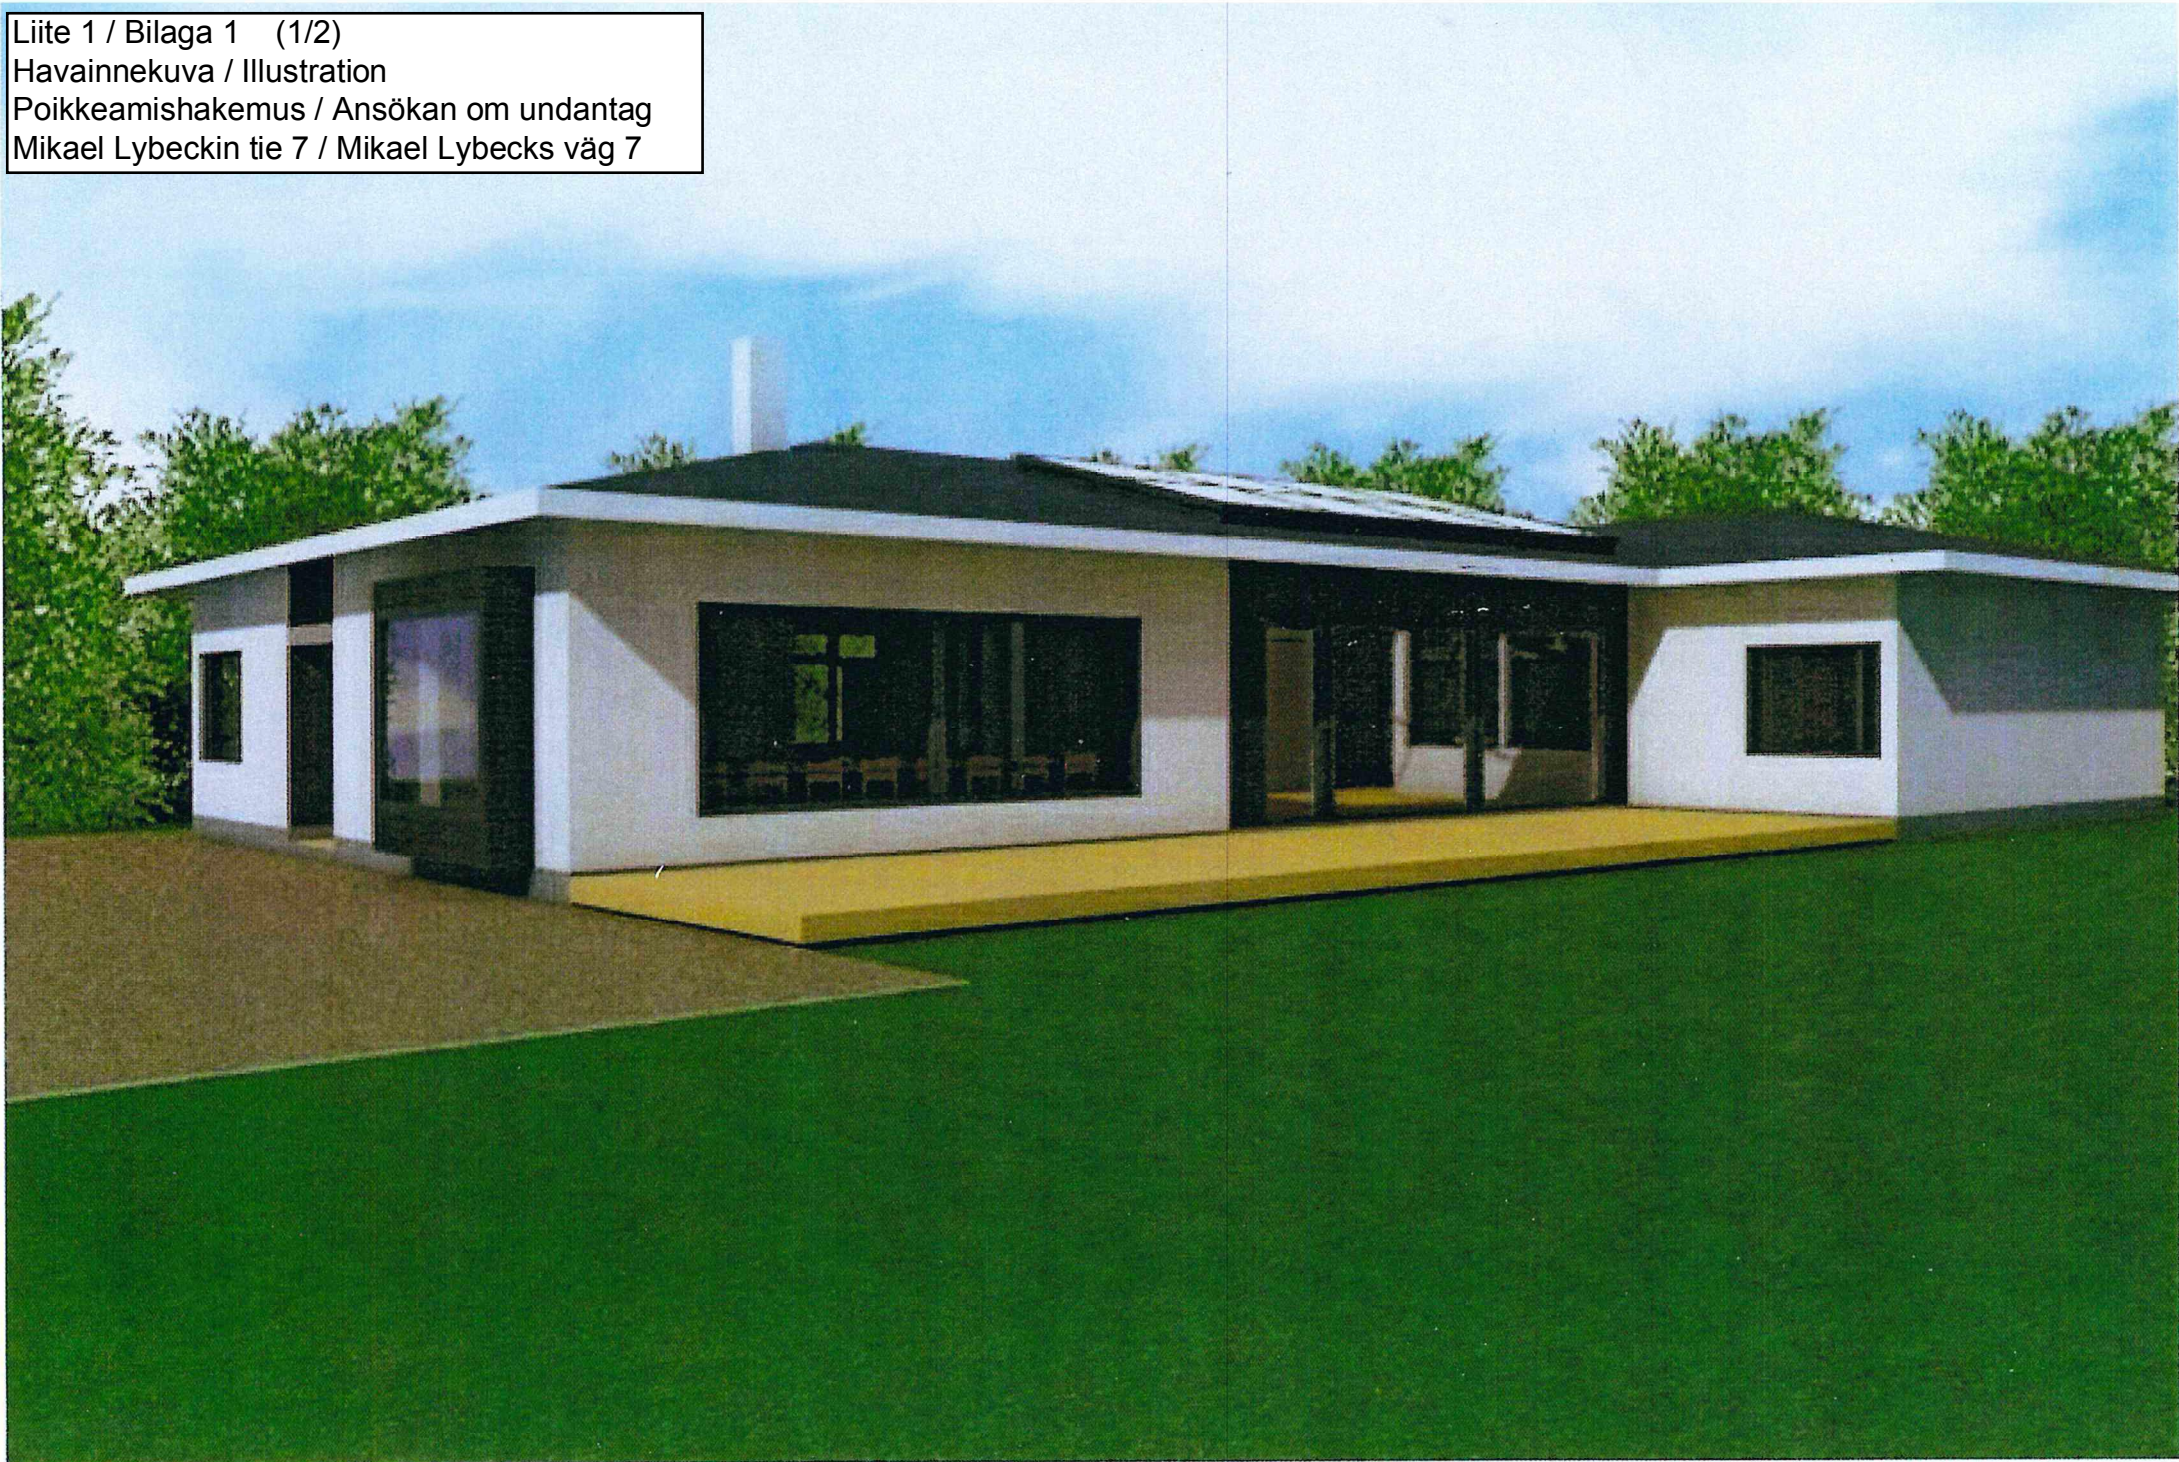

Liite 1 / Bilaga 1 (2/2)
 Pohjapiirros / Planritning
 Poikkeamishakemus / Ansökan om undantag
 Mikael Lybeckin tie 7 / Mikael Lybecks väg 7

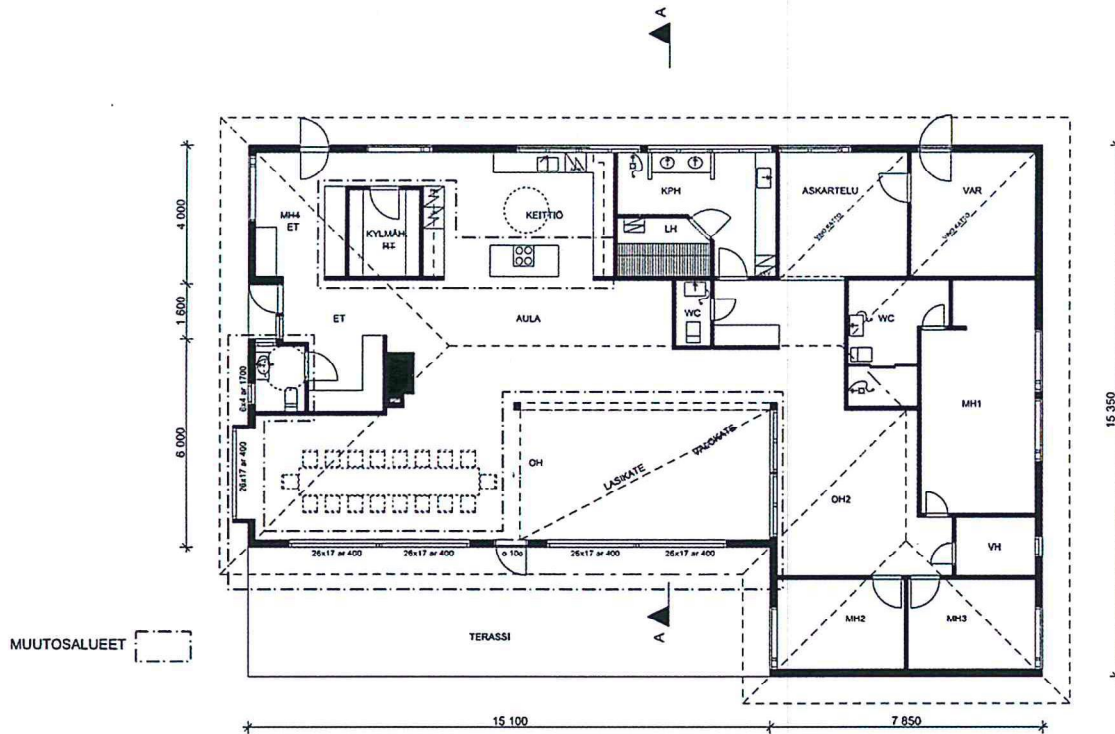

KUUSANLA 5	KORTTELINUMERO 75	TONTTI/OSUUS 2	VIKKIKUUSANLA KORTTELINUMERO
RAKENTAMISVAIHE MUUTOS	PÄÄPIIRUSTUS L1		AKKUNUMERO
RAKENTAMISVAIHEEN NIMÄ JA Osoite	MUKAAN Osoite		MITTAVAIKUUS
Mikael Lybeckin tie 7 02700 KAUNIAINEN	POHJAPIIRROS		1:100
ARKKITEHTITOIMISTO EERO KORHONEN OY Leifsoxentie 11, 00980 HELSINKI 050-414 4003 www.arkkitehtikorhonen.fi eero.korhonen@arkkitehtikorhonen.fi			OSAKUNTA ARK 15007 2 Päiväys 28.4.2015 Eero Korhonen, Arkkitehti SAFA 050 414 4003