


ALUEJULKISIVU LUOTEESEEN

235 - 1  
TONTTI 1

235 - 1  
TONTTI 7

235 - 1  
TONTTI 13

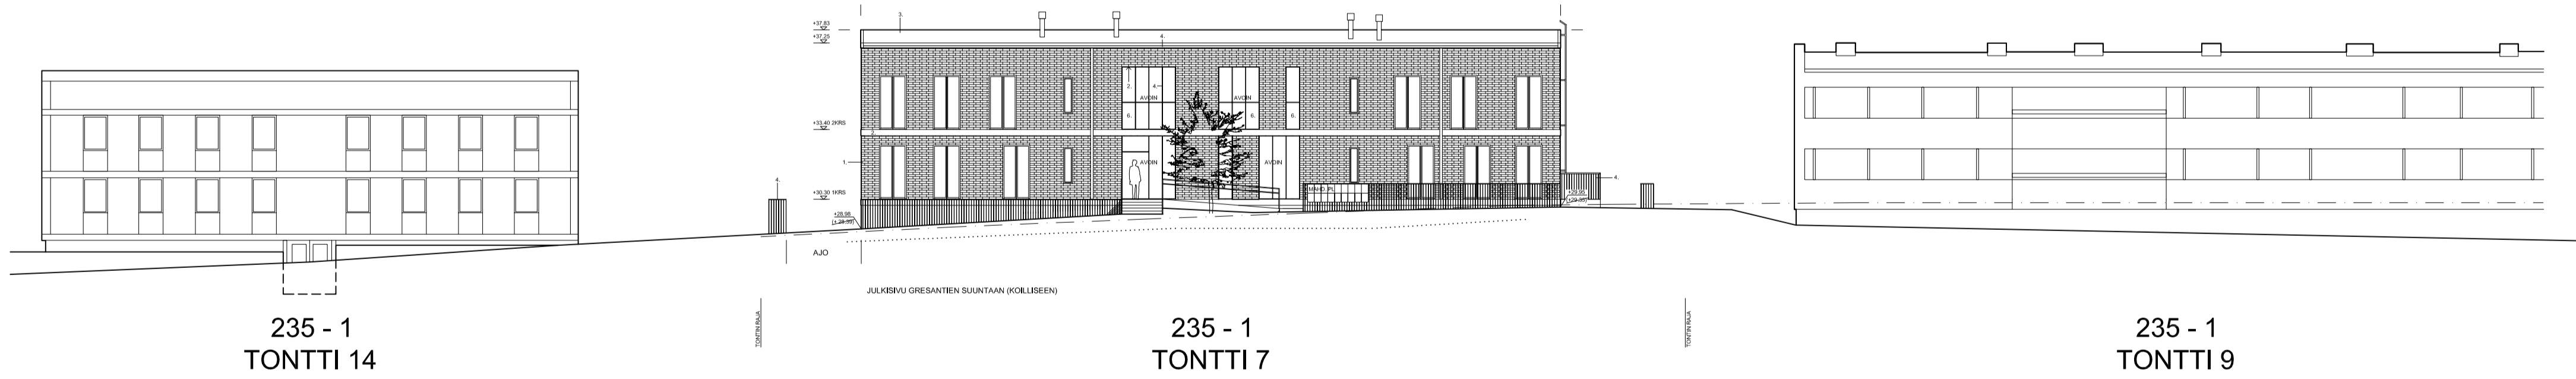

ALUEJULKISIVU GRESANTIEN SUUNTAAN (KOILLISEEN)

235 - 1  
TONTTI 14

235 - 1  
TONTTI 7

235 - 1  
TONTTI 9

1. PUHTAAKSI MUURATTU POLTETTU TIILI, PUNAMUSTA, SEMENTINHARMAA SAUMAUS
2. BETONI, TERÄSMUOTILLE TAI SEMENTINHARMAA TASOITEPINTA
3. BITUMIKERMI, MUSTA
4. TÄYDENTÄVÄT METALLIOSAT, MUSTA / MUSTAKSI MAALATUT PINNAT, RR33
5. AVATTAVA PARVEKELASITUS, ALAOSA (KAIDE) LAMINOITU KIINTEÄ LASITUS
6. METALLIKAIDE, ALAOSASSA LAMINOITU LASI, YLÄOSA AVOIN

KORKEUSJÄRJESTELMÄ N2000

KALPI OSAKYLÄ 235	KORTTELITILA 5	TONTTIRNO. 7	Viranomasten merkintöjä varten
Rakennustoimenne UUDISRAKENNUS	Pääpiirustus		Pääpiirustus
Rakennuskohteen nimi ja osoite ASUNTOJA	Pääpiirustuksen sisältö		Mittakaava 1:200
PERUSTETTAVA AS OY GRESANTIE 22, 02700 KAUNIAINEN			
<b>POOK</b> ARKITEHTITOIMISTO, SNETTANSINTIE 15, 02740 ESPOO, FINLAND INFO@POOK.FI TEL (09) 2486 0066 WWW.POOK.FI			<b>ARK</b> 2156   L02
Pentti Ralski (PS) SAFA ARK 832, Katarina Rautala (ARK) SAFA ARK1035   15.6.2016 Suunnittelija Pvm.			

Tuotteen nimi - Copyright (c) POOK Arkkitehtitoimisto Oy 2016. Tämä ohjeisto on osan osan kopiointi, digitaalinen, myyntinen, lainaaminen, tai kirkon on sallittu vain POOK Arkkitehtitoimisto Oy:n antaman erillisen kirjallisen luvan jälkeen ja korvausta vastaan. Koko ohjeisto on luokiteltu salaiseksi. Ohjeiston luovuttamista käyttöön seurauksellisesti (2016) mukaisen vahingonkorvausvelvollisuus ja rangaistuvuus. Ohjeiston käyttö viranomaisen ylläpidossa ei ole sallittu ilman erillistä lupaa.