



Etelänpuoleiset ikkunat

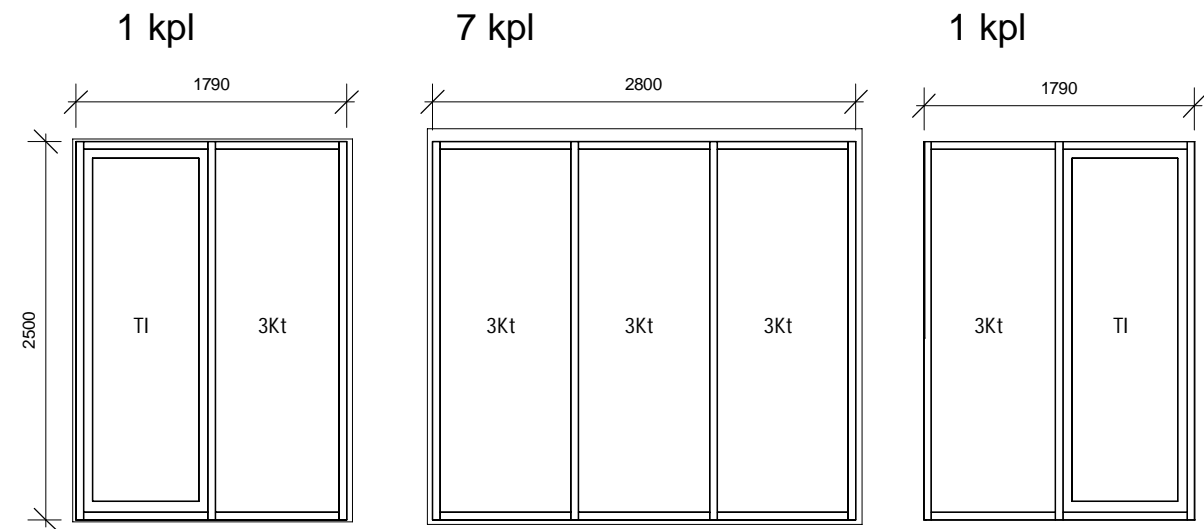

Pohjoispuoleiset ikkunat

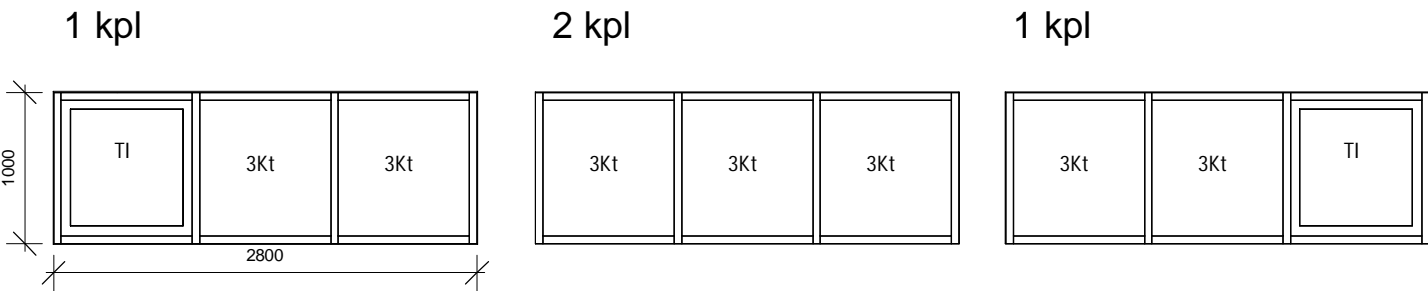

- Energialuokka: A++
  - Aurinkotekijä g <0-45
  - Sisälasi laminoitu turvalasi
  - Tuuletusikkunat sähköisesti avattavat
1. Ketjuavaus ja ohjauskuksineen kuuluu toimitukseen

Mitoitus vanhoista piirustuksista. Mitat tarkistettava asennuspaikalla ennen ikkunoiden valmistuksen aloittamista.

ALUSTAV

kaupunginosa / kylä 4	kortteli / tila 47	tontti / Rno 6	viranomaisten merkintöjä
rakennustoimenpide	piirustuslaji	juokseva numero	
rakennuksen numero / rakennusten numerot / rakennustunnus / rakennustunnukset	tasokoordinaattijärjestelmä	korkeusjärjestelmä	

SVENSKA SKOLCENTRUM

LÄNTINEN KOULUPOLKU 3 02700 KAUNIAINEN

piirustuksen sisältö Ikkunakaaviot	mittakaava 1 : 50	suunnitteluala ARK	piirustusnumero H700	muutos
		tiedosto		

ARKKITEHTITOIMISTO LEHTO PELTONEN VALKAMA OY  
LASTENKODINKUJA 2 00180 HELSINKI PUH:010 2292250 E-MAIL: HELSINKI@LPV.FI

suunnittelija Designer	päiväys 01/24/17
---------------------------	---------------------

Tekijänoikeus Arkkitehtitoimisto Lehto Peltonen Valkama Oy. Tämän aineiston tai sen jonkin osan kopioiminen tai jäljentäminen valokopiolla, digitaalisella, tietojärjestelmään tai tietokantaan tallentamalla taikka mitä tahansa muuta tallennus- tai jäljentämistapaa käyttäen, samoin kuin aineiston tai sen osan myyminen, vuokraaminen, lainaaminen ja muu levittäminen tai aineiston välittäminen tietoverkon välityksin on sallittu vain Arkkitehtitoimisto Lehto Peltonen Valkama Oy:n antaman etukäteisen kirjallisen luvan nojalla ja luvan mukaiseen käyttöä tarkoitukseen. Aineiston luvattomasta käytöstä seuraa tekijänoikeuslain (404/1961) mukainen vahingonkorvausvelvollisuus ja rangaistusvastuu.