




e254b-a  
1 : 25

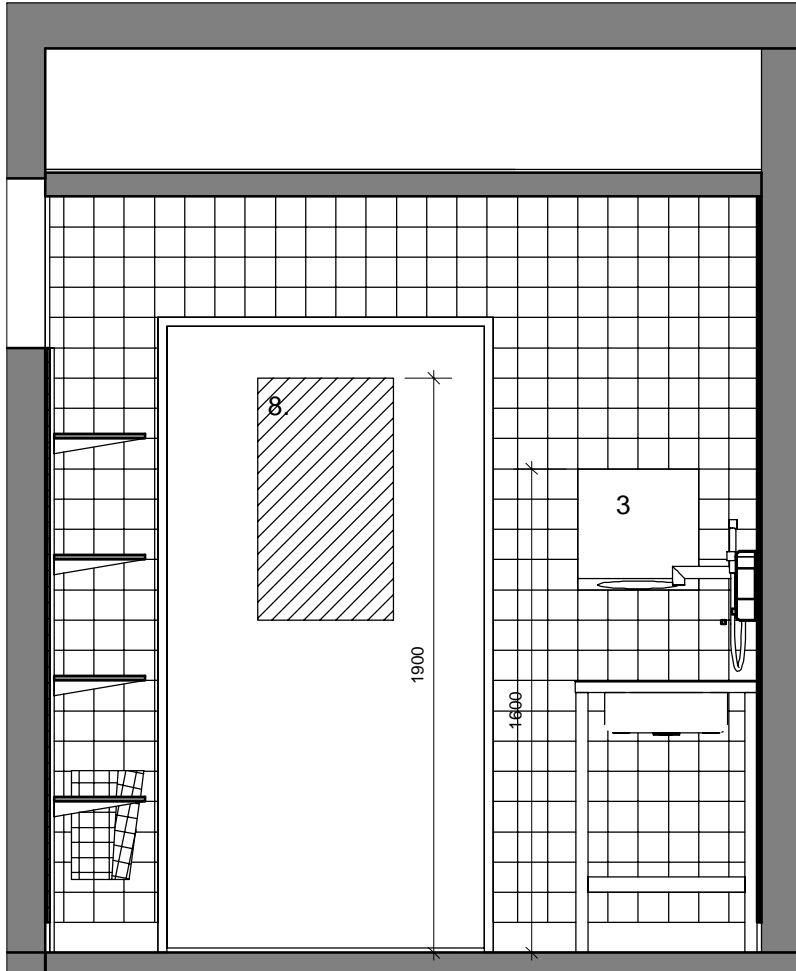


e254b-b  
1 : 25

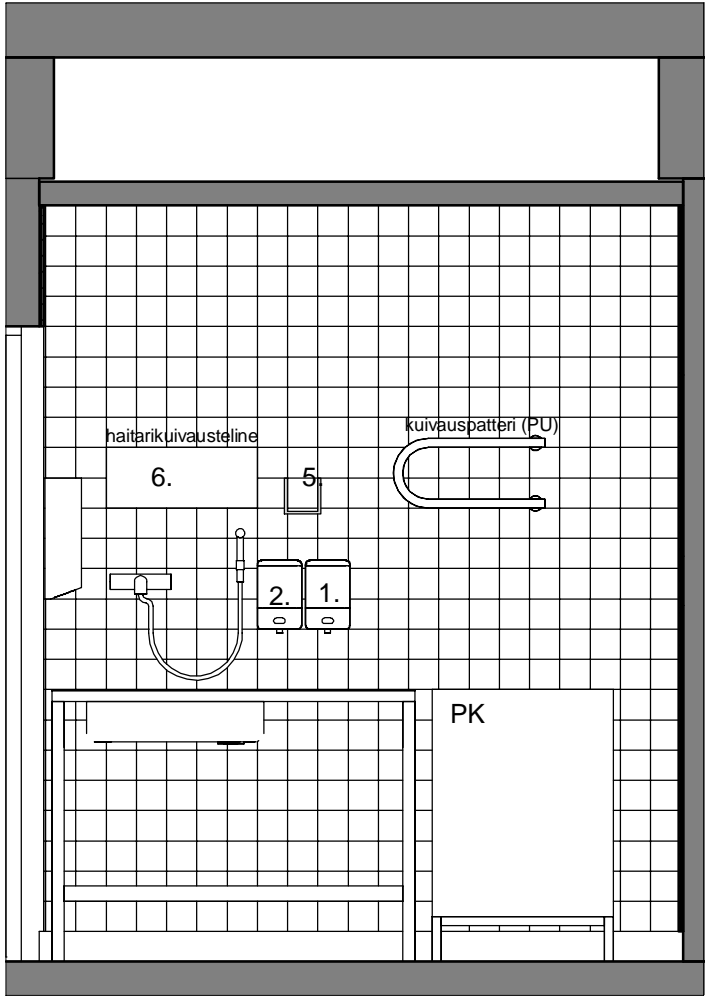

e254b-c  
1 : 25

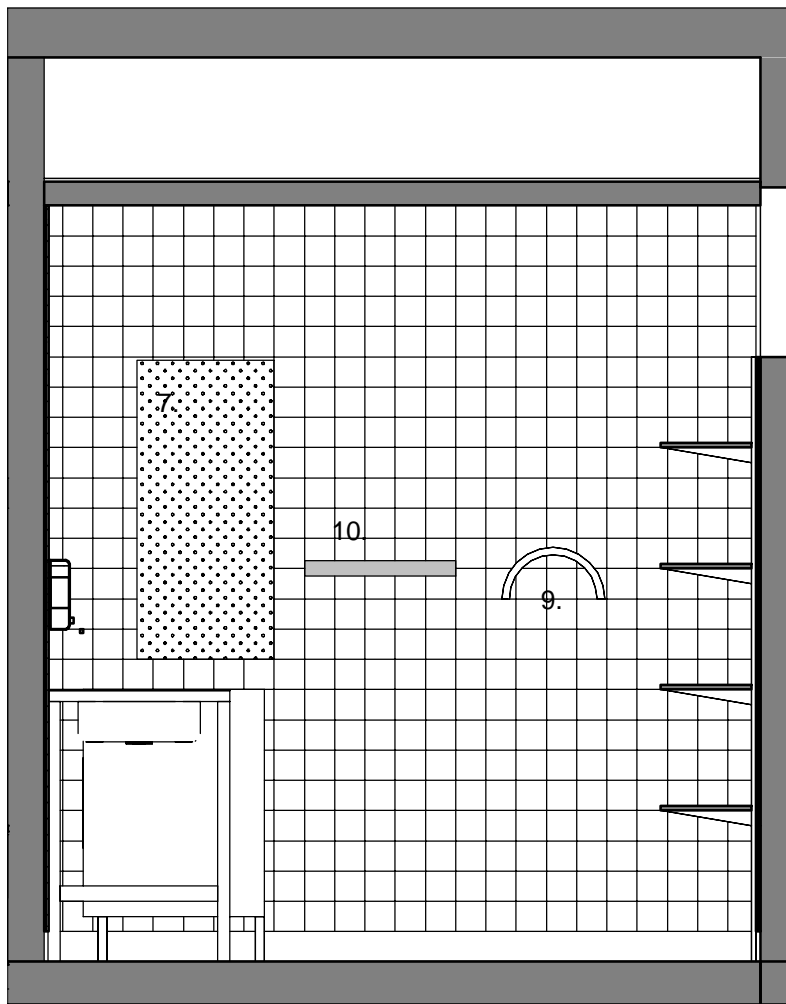

e254b-d  
1 : 25

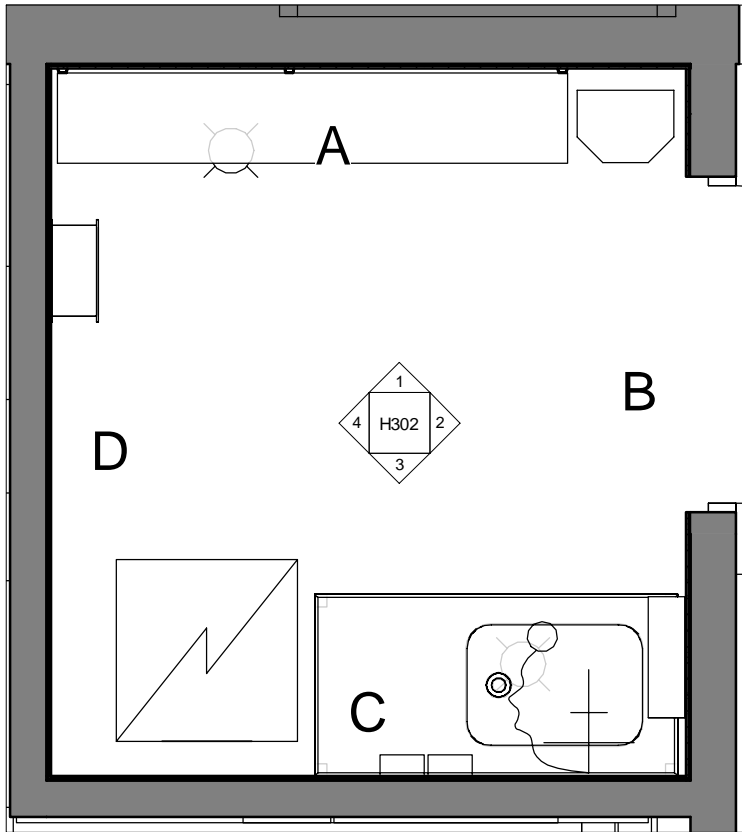

VARUSTEET ALLA OLEVAT TAI VASTAAVAT:

1. NESTESAIPPUA-ANNOSTELIJA:  
STERISOL

2. KÄSIHUUHDEANNOSTELIJA :  
STERISOL

3. TAITTOPAPERIANNOSTELIJA:  
VÄINÖ KORPINEN OY RST-LINE 1305

4. ROSKAPUSSITELINE:  
EURO HELA SILVER BOX

5. SUOJAKÄSINEIDEN KUIVAUSTELINE:  
FARMOS 473158, ORION YHTYMÄ OYJ, 2 KPL

6. HAITARIKUIVAUSTELINE:  
HANITUOTE 2150

7. SEINÄÄN KIINNITETTÄVÄ REIKÄLEVY 454 X 988 JA KOUKUT, HOPEANHARMAA, SOVELLA

8. ILMOITUSTAU LU KP: KIINNITYS OVEEN SISÄPUOLELLE, YLÄREUNA h=1900  
HARMAA TEKSTIILIPINTA, TK-TEAM DE LUXE ILMOITUSTAU LU TAI VASTAAVA,  
KIINNITYSPINTA-ALUEEN REUNALISTOITUS  
MAALATTU ALUMIINILISTA 12 x 2, KOKO 450 X 800 (h)

9. PÖLYNIMURIN LETKUPIDIKE:  
LANKA JA MUOVI OY LM 56

10. VÄLINEPIDIN :  
BRUNS-KISKO, 50 cm, SIS. 2 KOUKKUPIDIKETTÄ JA 4 VÄLINEPIDIKETTÄ  
NOVAKARI OY, ASENNUKORKEUS 1300 mm

KALUSTEET:  
11. VARASTOHYLLYKKÖ SOVELLA TERÄSHYLLYT:  
HOPEANHARMAAKSI POLTTOMAALATUT TERÄSHYLLYT.  
SÄÄTÖLISTAT JA KANNATTIMET. SÄÄTÖLISTAT h=2000 mm  
SÄÄTÖLISTOJEN YLÄREUNA 2100 mm LATTIASTA.  
HYLLYJEN LEVEYS JA SYVYYS PIIRUSTUKSEN MUKAAN.  
LEVEYSSÄADETTÄVÄT HYLLYT SK G120:SSA, SEINÄLLÄ 5.  
ASENNUS HYLLYVALMISTAJAN OHJEEN MUKAAN

12. ALLASTASO RST 1200x600. REUNAKOROTUS. RST-JALAT, RITILÄHYLLY.

Seinässä hana ja käsisuihku harjalla, asennuskorkeus 1200 (PU)

SEINIEN JA LATTIAN LAATOITUSTYYPIT KS. RAKENNUSSELOSTUS

PIIRUSTUKSET TEHTY VANHOJEN PIIRUSTUSTEN POHJALTA.  
KAIKKI MITAT TARKISTETTAVA PAIKANPÄÄLTÄ

## ALUSTAVA

kaupunginosa / kylä 4	kortteli / tila 47	tontti / Rno 6	viranomaisten merkintöjä
rakennustoimenpide	piirustuslaji	juokseva numero	
rakennuksen numero / rakennusten numerot / rakennustunnus / rakennustunnukset	tasokoordinaattijärjestelmä	korkeusjärjestelmä	

## SVENSKA SKOLCENTRUM

LÄNTINEN KOULUPOLKU 3 02700 KAUNIAINEN

piirustuksen sisältö SIIVOUSTILA e254b	mittakaava 1 : 25	suunnitteluala ARK	piirustusnumero H302	muutos
		tiedosto		

ARKKITEHTITOIMISTO LEHTO PELTONEN VALKAMA  
LASTENKODINKUJA 2 00180 HELSINKI PYY:010 2292250 E-MAIL: HELSINKI@LPV.FI

suunnittelija Designer  
pääväs 8.2.2017

Tekijänoikeus Arkkitehtitoimisto Lehto Peltönen Valkama Oy. Tämän aineiston tai sen jonkin osan kopiominen tai jäljentäminen valokopioimalla, digitoimalla, tietöjärjestelmään tai tietokantaan tallentamalla taikka mitä tahansa muuta tallennus- tai jäljentämistapaa käyttäen, samoin kuin aineiston tai sen osan myyminen, vuokraaminen, lainaaminen ja muu levittäminen tai aineiston välittäminen tietoverkon välityksin on sallittu vain Arkkitehtitoimisto Lehto Peltönen Valkama Oy :n antaman etukäteisen kirjallisen luvan nojalla ja luvan mukaiseen käyttöä tarkoitukseen. Aineiston luvattomasta käytöstä seuraa tekijänoikeuslain (404/1961) mukainen vahingonkorvausvelvollisuus ja rangaistusvastuu.