




e159 Kuntosali -a
1 : 50

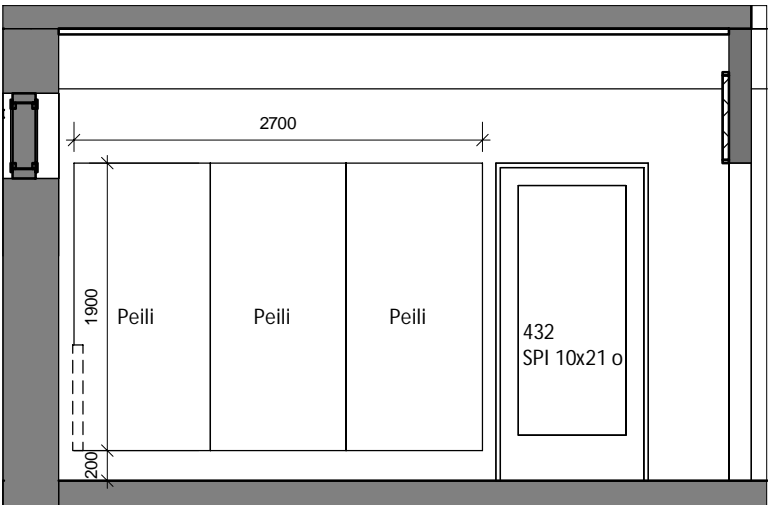

e159 Kuntosali -b
1 : 50

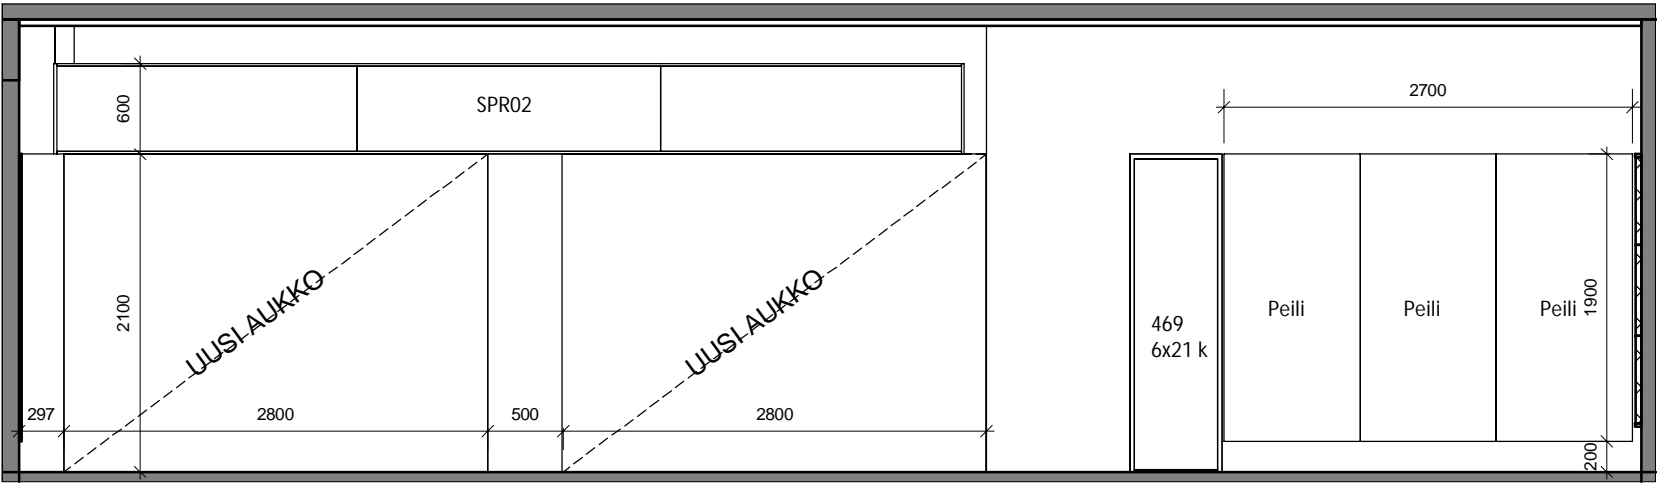

e159 Kuntosali -c
1 : 50

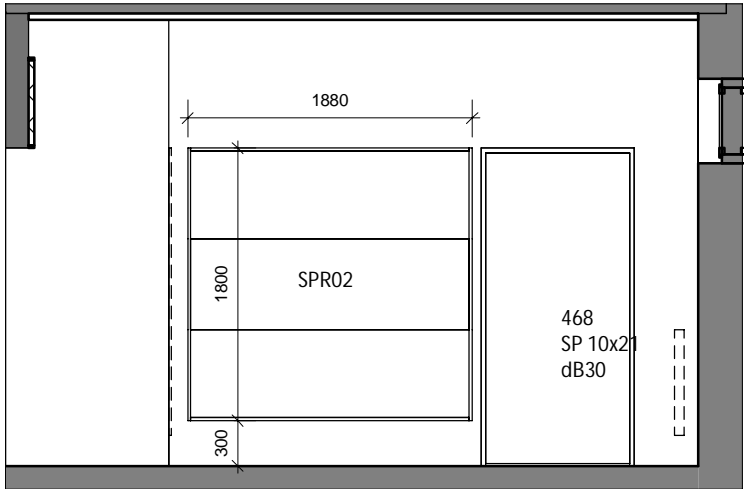

e159 Kuntosali -d
1 : 50

ALUSTAVA

kaupunginosa / kylä 4	kortteli / tila 47	tontti / Rno 6	viranomaisten merkintöjä
rakennustoimenpide	piirustuslaji		juokseva numero
rakennuksen numero / rakennusten numerot / rakennustunnus / rakennustunnukset		tasokoordinaattijärjestelmä	korkeusjärjestelmä

SVENSKA SKOLCENTRUM

LÄNTINEN KOULUPOLKU 3 02700 KAUNIAINEN

piirustuksen sisältö KUNTOSALI e159	mittakaava 1 : 50	suunnitteluala ARK	piirustusnumero H301	muutos
		tiedosto		

ARKKITEHTITOIMISTO LEHTO PELTONEN VALKAMA

LASTENKODINKUJA 2 00180 HELSINKI Puh: 010 2292250 E-MAIL: HELSINKI@LPV.FI

suunnittelija Designer	päiväys 01/30/17
---------------------------	---------------------

Tekijänoikeus Arkkitehtitoimisto Lehto Peltonen Valkama Oy. Tämän aineiston tai sen jonkin osan kopioiminen tai jäljentäminen valokopioimalla, digitoimalla, tietojärjestelmään tai tietokantaan tallentamalla taikka mitä tahansa muuta tallennus- tai jäljentämistapaa käyttäen, samoin kuin aineiston tai sen osan myyminen, vuokraaminen, lainaaminen ja muu levittäminen tai aineiston välittäminen tietoverkon välityksin on sallittu vain Arkkitehtitoimisto Lehto Peltonen Valkama Oy:n antaman etukäteisen kirjallisen luvan nojalla ja luvan mukaiseen käyttötarjoitukseen. Aineiston luvattomasta käytöstä seuraa tekijänoikeuslain (404/1961) mukainen vahingonkorvausvelvollisuus ja rangaistusvastuu.