




POHJA, MAANTASOKERROS (1. KRS)

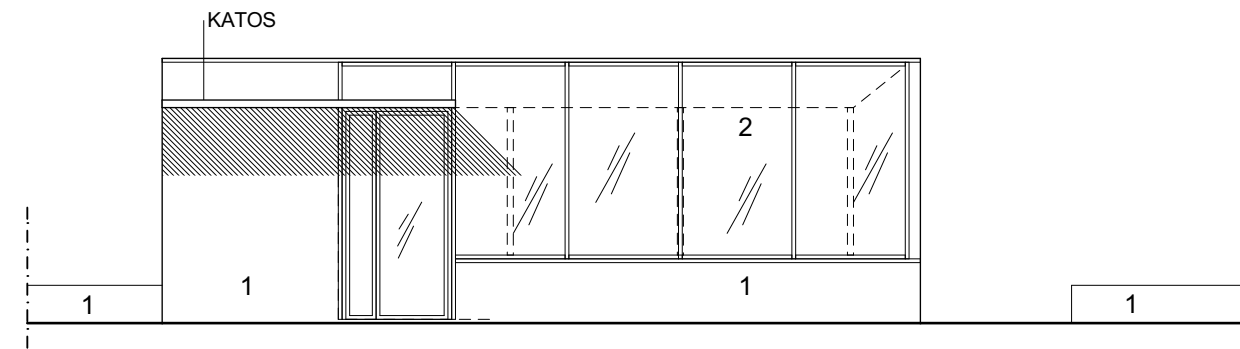

JULKISIVU PIHALLE

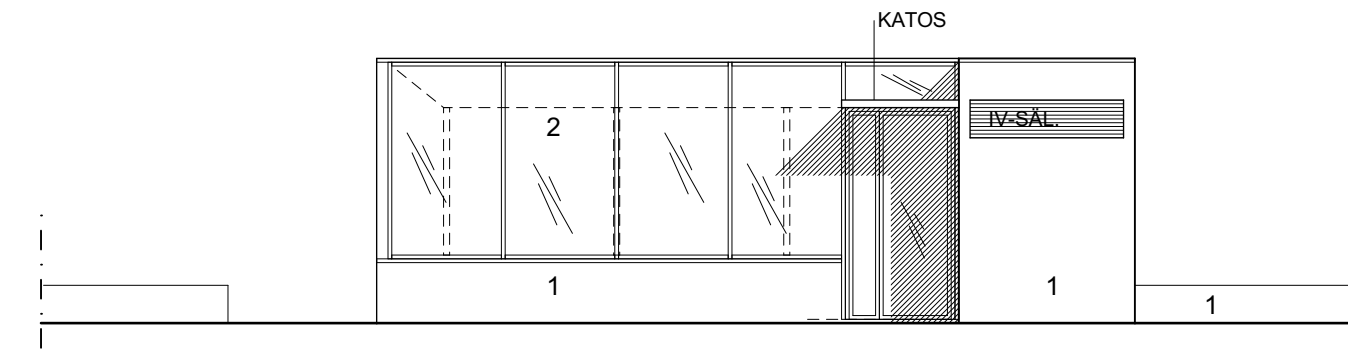


JULKISIVU THURMANIN AUKIOLLE

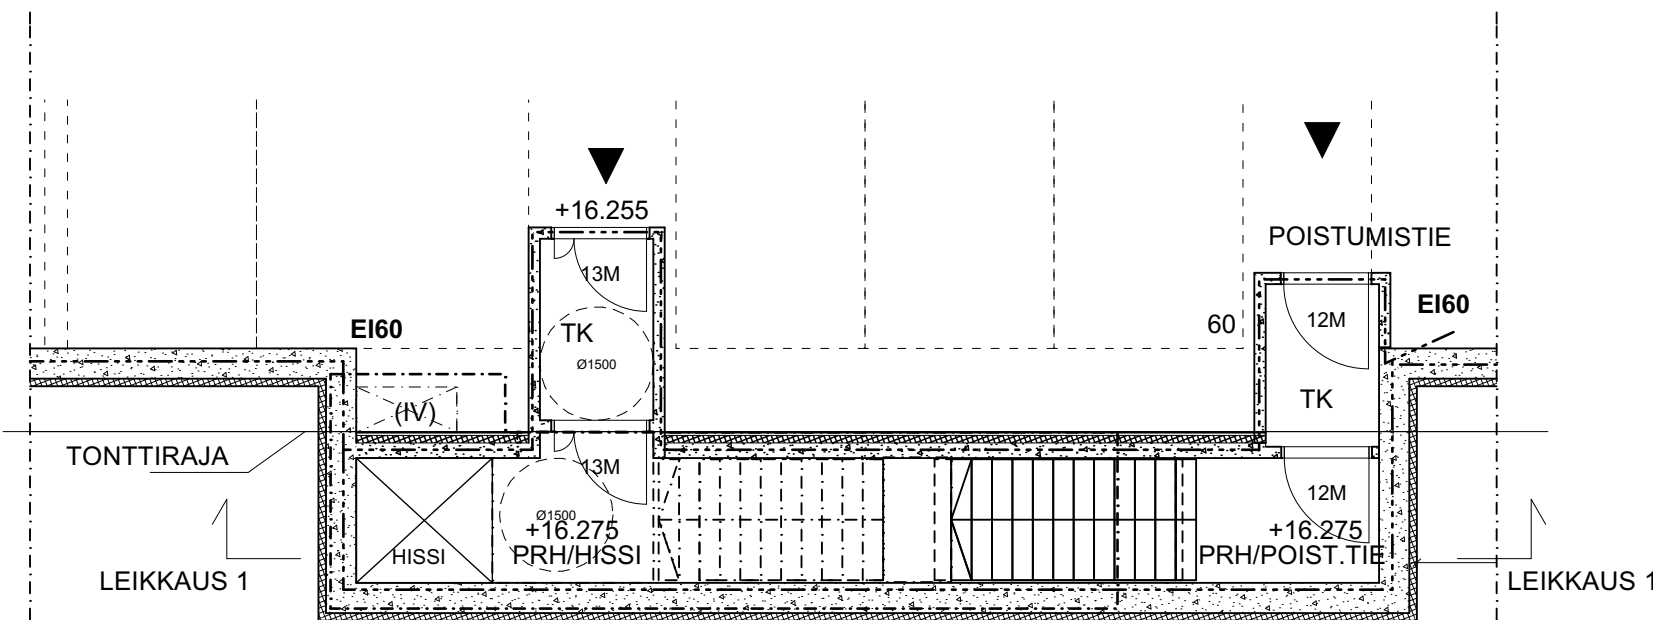


POHJA, KELLARIKERROS

PRH1
ULOSKÄYTÄVÄ JA HISSI TORITASOLLE
RAKENTEET THURMANIN AUKION PYSÄKÖINTILAITOKSEN RAKENNETYYPPILUETTELOON MUKAAN/ SWECO

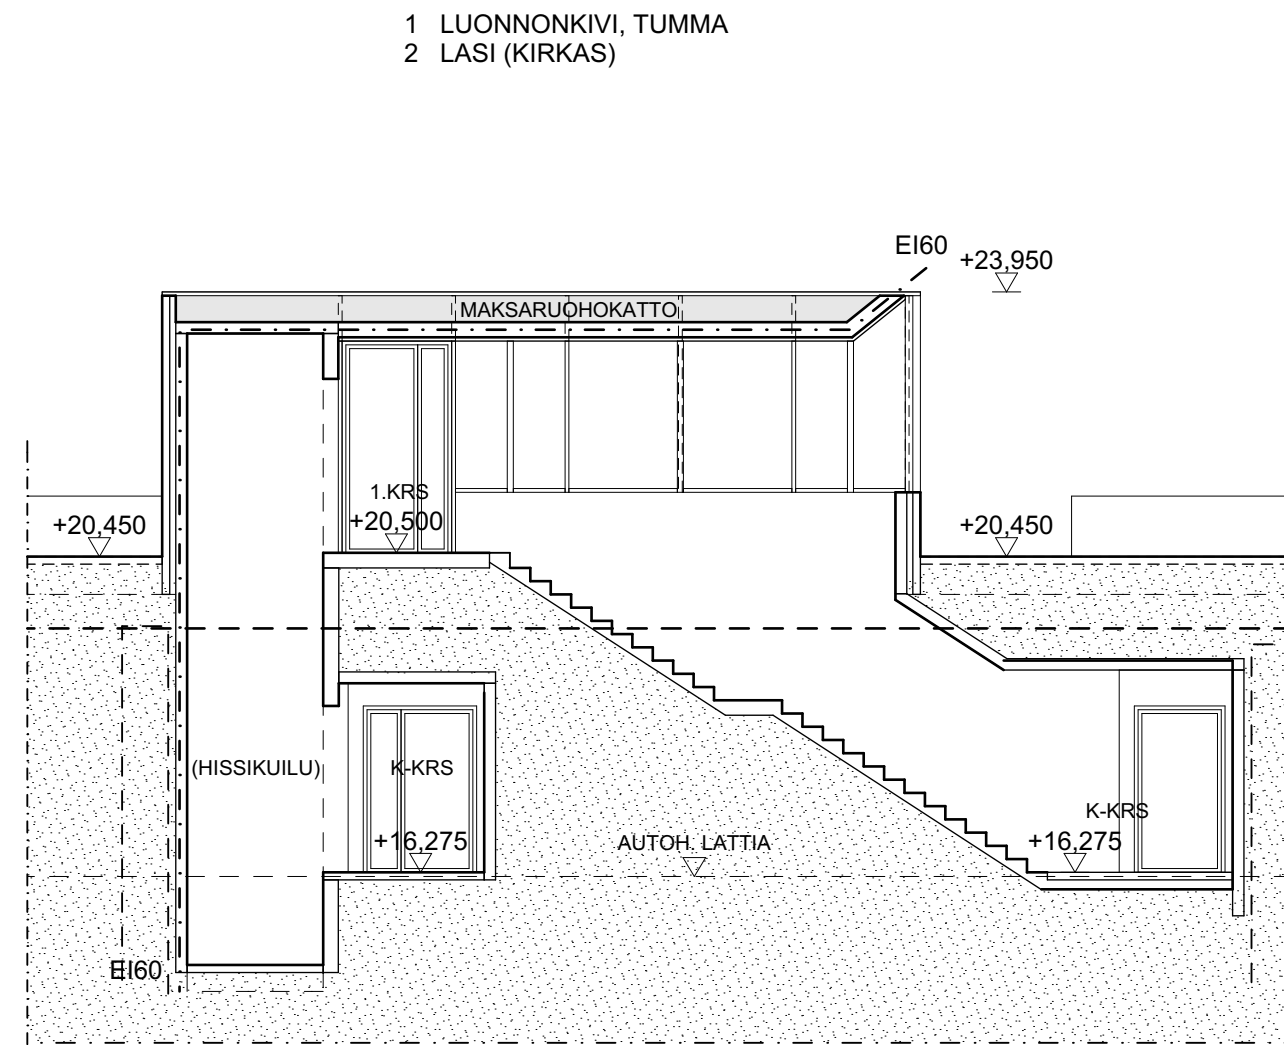


LEIKKAUS 1-1

- 1 LUONNONKIVI, TUMMA
- 2 LASI (KIRKAS)

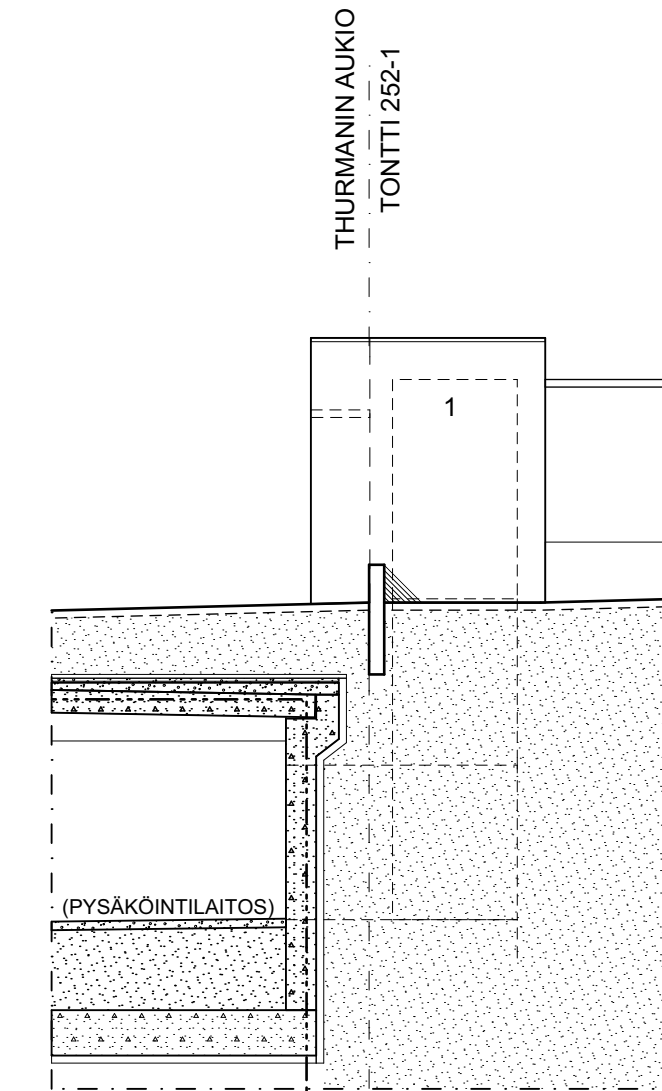

JULKISIVU LÄNTEEN

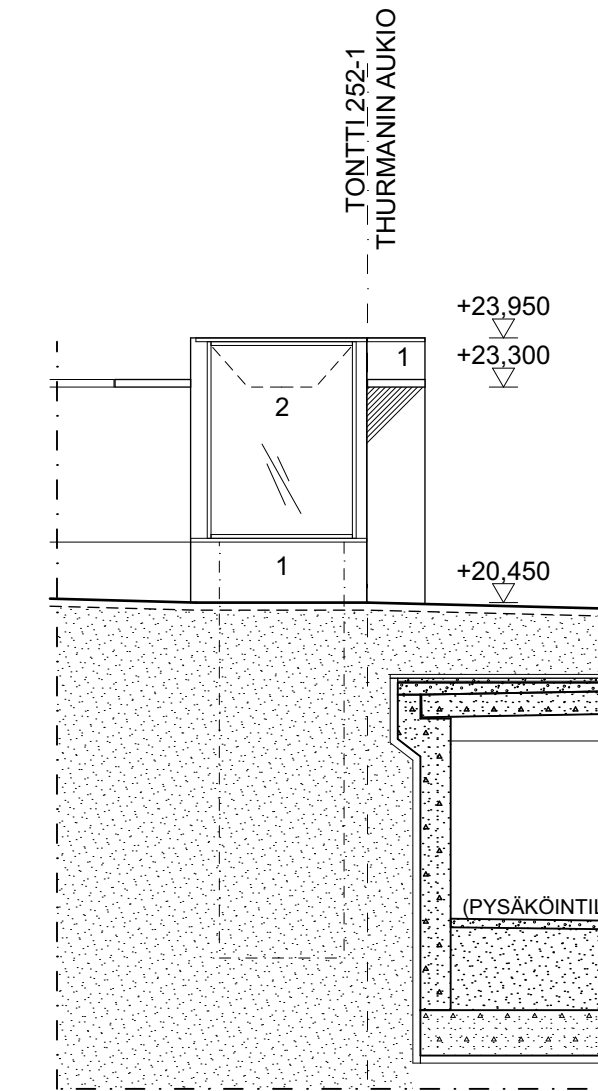

JULKISIVU ITÄÄN

KORKEUSJÄRJESTELMÄ: N2000		
K.OSA/KYLÄ 2.	KORTTELI/TILA 252	TONTTI/RN0 1-M
RAKENNUSLUVAN TUNNUS -		MITTAK. 1/100
UUDISRAKENNUS		PÄÄPIIRUSTUS
ASUNTO OY KAUNIAISTEN		THURMANIN AUKION PYSÄKÖINTILAITOKSEN PORRASHUONE 1 POHJAT, LEIKKAUS JA JULKISIVUT
KAUNIAISTENTIE 9 02700 KAUNIAINEN		
ARKKITEHTITOIMISTO HELAMAA JA PULKKINEN OY SUVILAHDENKATU 10 B 00500 HELSINKI		TYÖ.NRO 681
PUH.09-6129950 FAX.09-61299533 ETUNIMI.SUKUNIMI@ARKKITEHTITOIMISTO.COM		PIIR.NRO 109
27.2.2017		REV.
JARMO PULKKINEN, ARKKITEHTI, SAFA		YHTEYSHENKILÖ MILLA HANNONEN
		LÄHDETIEDOSTO 681_PYSÄK uusi4.pDWG-JULKAISU
		DWG-JULKAISU