KASVILUETTELO

Tunnus	Laji	Koko	Vyöhyke	Ist.tiheys	Määrä
LEHTIPUUT					
So 'D'	Sorbus 'Dodong', tuurenpihlaja	14-16	I-IV		1
LEHTIPENSAAT					
Dl se 'R'	Dlervilla sessifolia 'Rusko', rusovuohenkuusama	40-60	I-IV (V)	0,9x0,9	4
Hy ar 'G'	Hydrangea arborescens 'Grandiflora', pallohortensia	30-50	I-II (III)	0,5x0,5	8
Hy pa 'P'	Hydrangea paniculata 'Praecox', kuutamohortensia	40-60	I-IV (V)	0,9x0,9	12
Rh 'K'	Rhododendron 'Kullervo', yukushimanalppiruusu	30-50	I-II	0,8x0,8	9
Rh 'T'	Rhododendron 'P.M.A. Tigerstedt', marjatanalppiruusu	50-70	I-V	1,0x1,0	5
Rh 'V'	Rhododendron 'Vilena', keltа-alppiruusu	30-50	I-II (III)	0,6x0,6	49
KÖYNNÖKSET					
Hy an	Hydrangea anomala subsp. petiolaris, köynnöshortensia	at	I-III	1	22
PERENNAT					
Co su	Cornus suecica, ruohokanukka	p11		0,3x0,3	121
Pa te	Pachysandra terminalis, varjoyrtti	p11		0,3x0,3	349

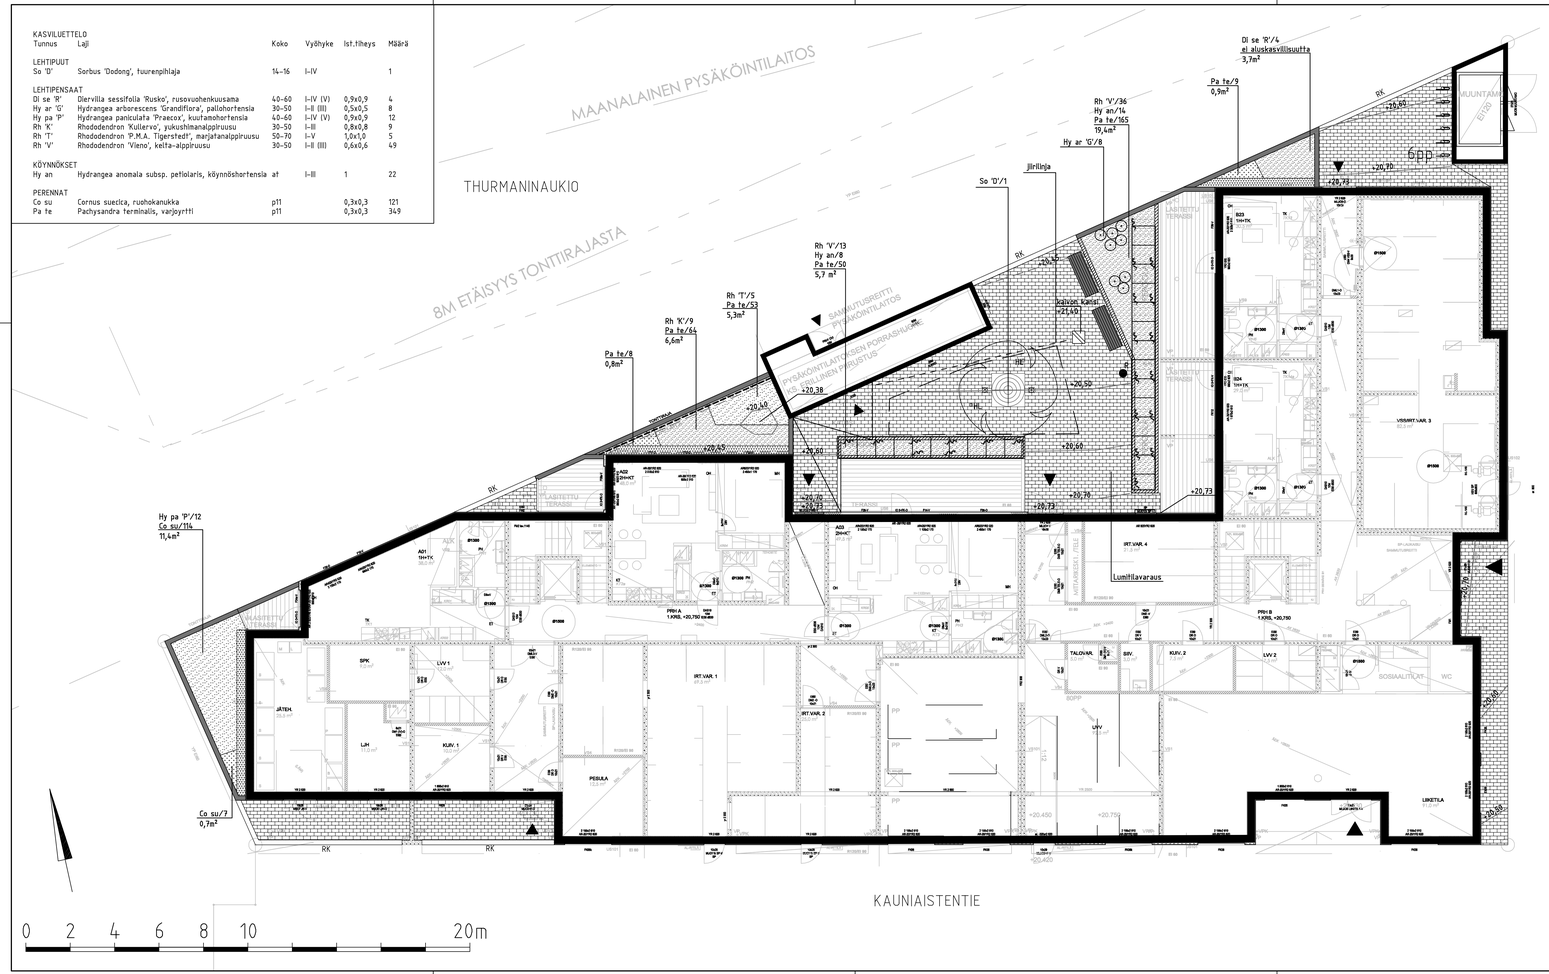

PIIRUSTUSMERKINNÄT

- kiveys, luonnonkivi, tarkentuu Thurmaninaukion suunnittelun edetessä
- reunakivi, luonnonkivi, tarkentuu Thurmaninaukion suunnittelun edetessä
- lehtipensas, korkea
alla maanpeiteperenna
- lehtipensas, matala
alla maanpeiteperenna
- maanpeiteperenna
- sora
- teräsaita, ks ark. kuv. 681-361
- liukskekivimuuri, ks ark. kuv. 681-361
- betonimuuri
- 6pp — pp/polkupyöräpaikat
- Juuristoriitilä Tihveräinen tno 2, runkosuoja tno 31
riitilänfukikehikko Tihveräinen tno 4
korkoviivalla esitetty kantavan kasvualustan alapinta
- hulevesikaivo
- R — roskakori, Novus 50 l, Lehtovuori
tummanharmaa
- penkki, Excoter Klaar Wood bench, KLW190
- yksittäispensas
- istutettava köynnös
- valaisin Light Up, Design IGuzzini, halk. 140

K.osa/ kylä 253-2	Korttiin/ tila 252	Tonttiin/ Rn:o 1- M	Viranomaisen merkintöjä
Rakennuslomenpide Uudisrakennus			Piirustustaso Piha- ja istutussuunnitelma
Rakennuskohteen nimi ja osoite Bonava Suomi oy ASUNTO OY KAUNIAISTEN TRIBUUNI Kauniaistentie 9 02700 Kauniainen			Piirustuksen sisältö Piha- ja istutussuunnitelma
RAMBØLL Ramböll PL 25, Säterinkatu 6 02601 Espoo			Suunn.ala YMP Työnro 1510030363 Piirustusnro 1 Muutos
Hyv. (nimi, tutkinto, allekirj.)			Piirt. S.Seppänen Suunn. Elina Kalliala, Anna Bergman Pvm 19.01.2017