


TONTINRAJA

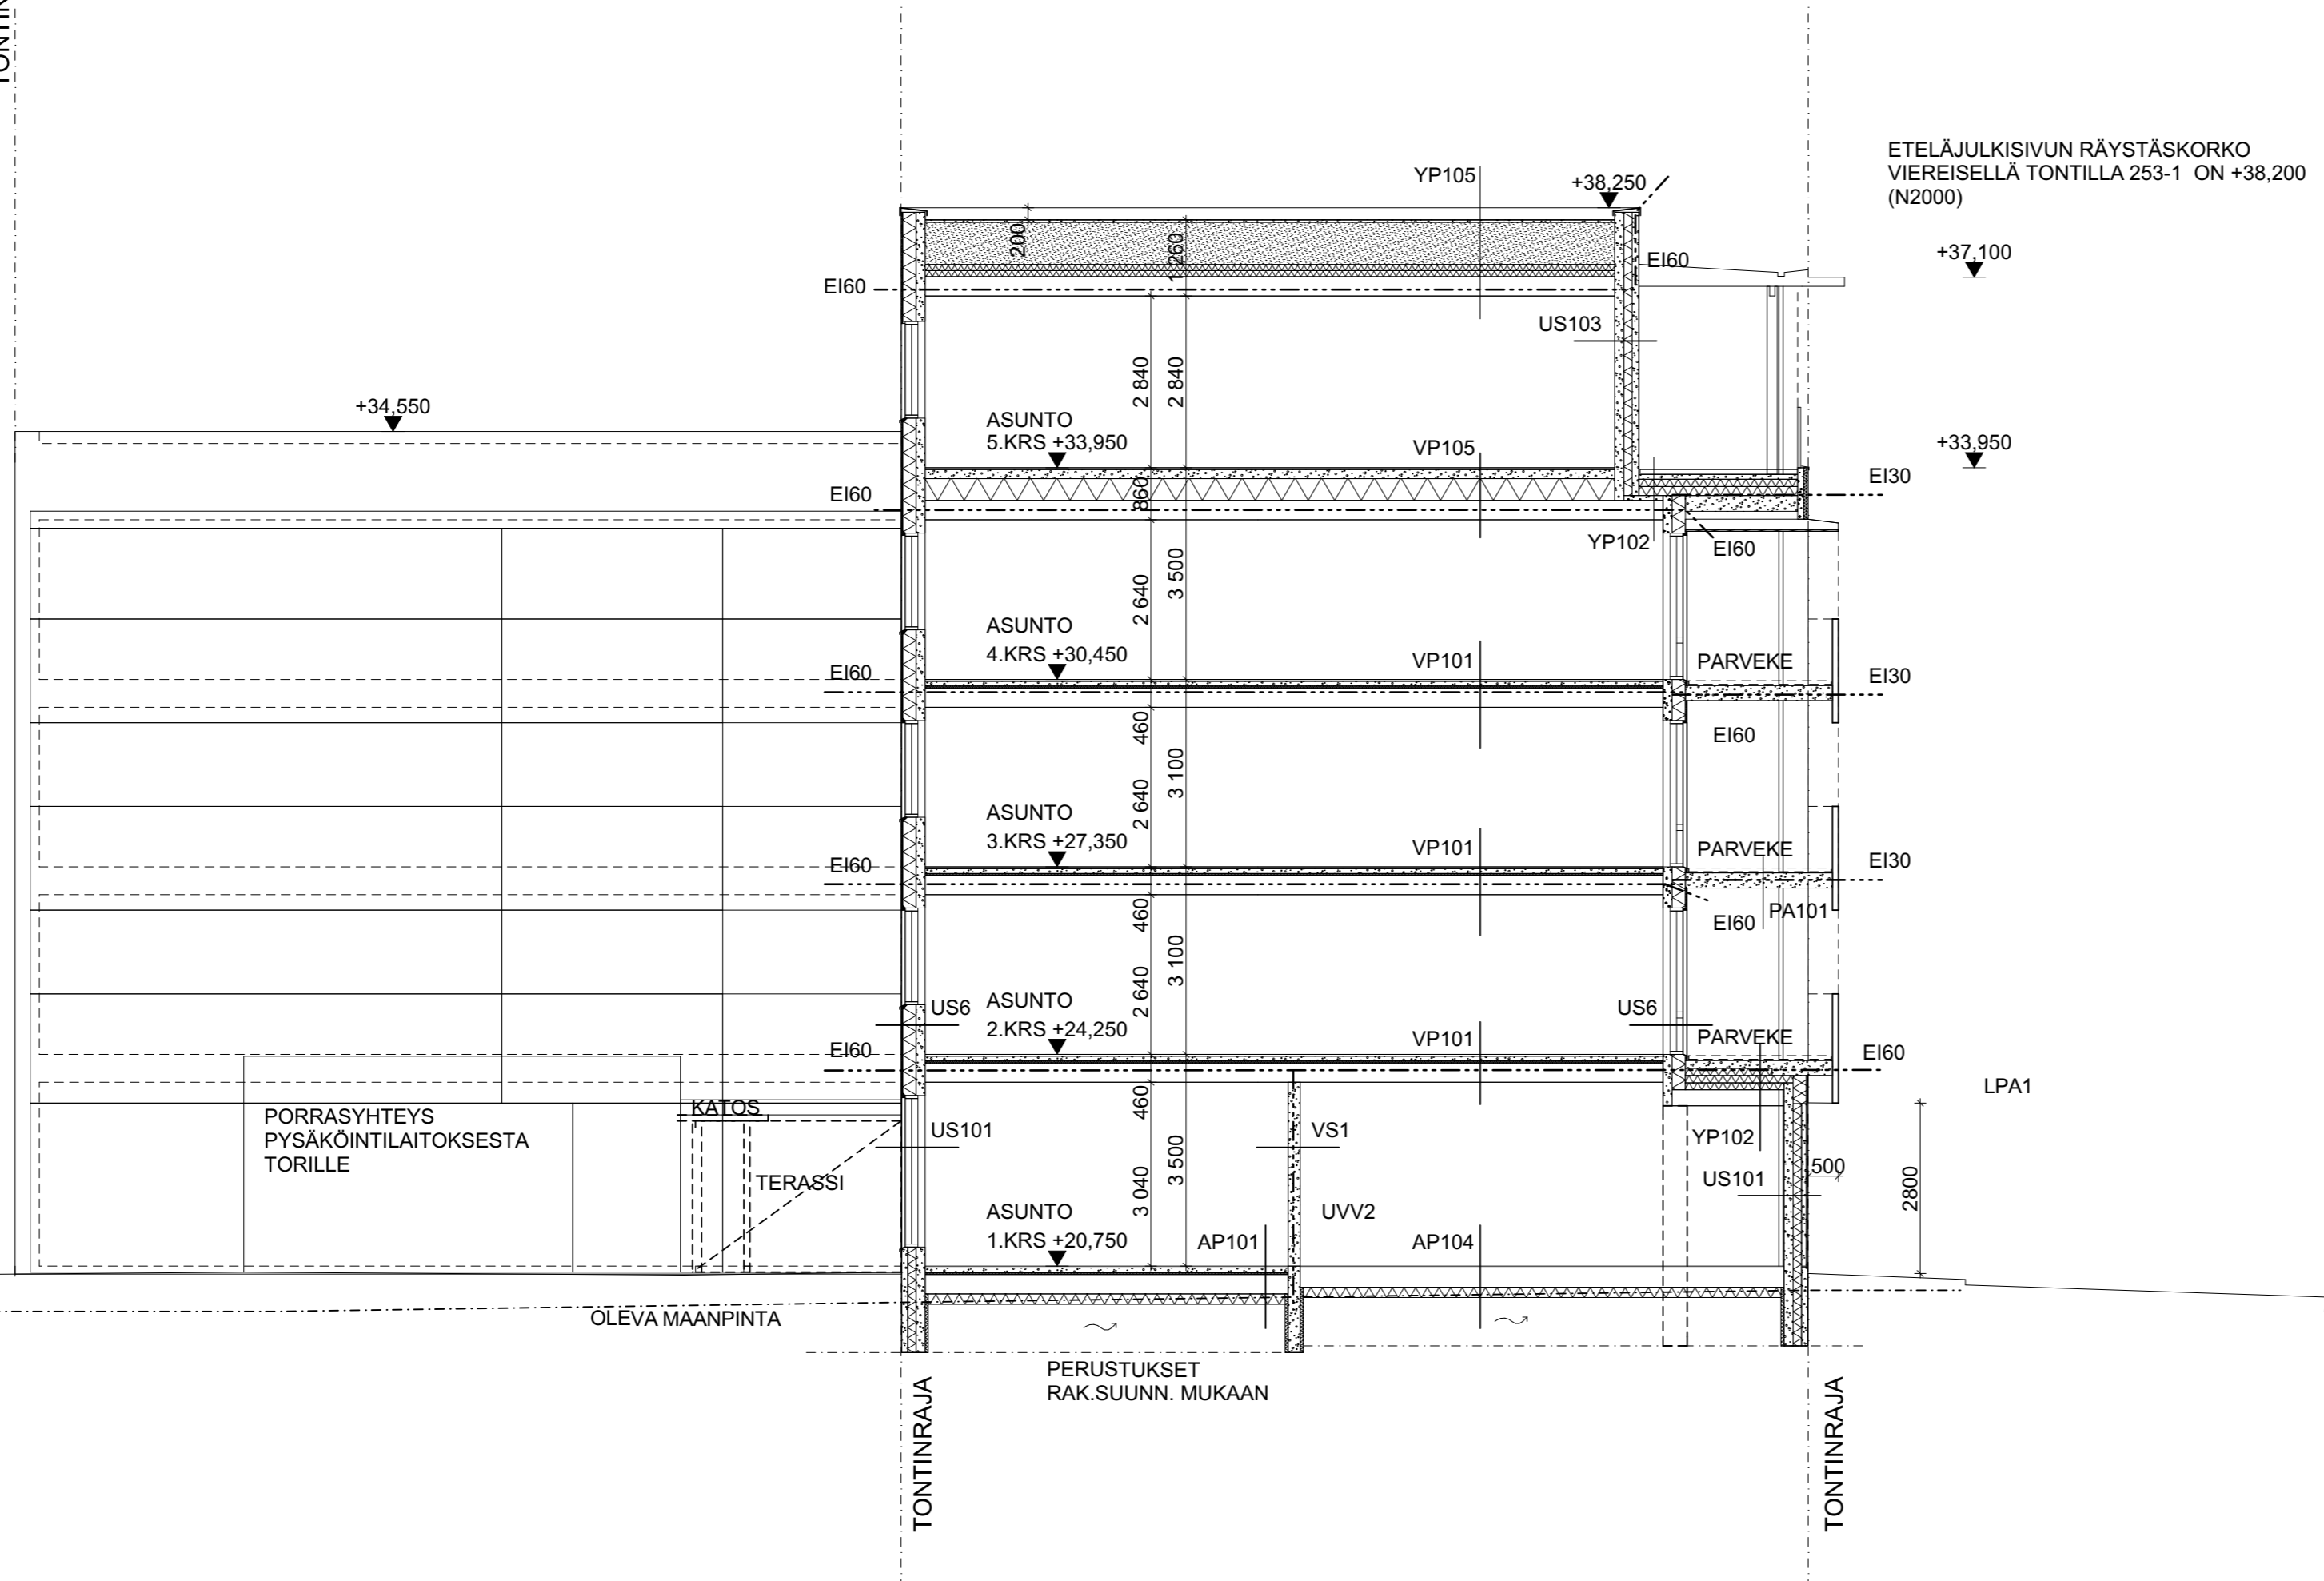

ETELÄJULKISIVUN RÄYSTÄSKORKO
VIEREISELLÄ TONTILLA 253-1 ON +38,200
(N2000)

PORRASYHTEYS
PYSÄKÖINTILAITOKSESTA
TORILLE

KATOS
TERASSI

OLEVA MAANPINTA

PERUSTUKSET
RAK.SUUNN. MUKAAN

TONTINRAJA

TONTINRAJA

KORKEUSJÄRJESTELMÄ: N2000	
K.OSA/KYLÄ 235-2	KORTTELI/TILA 252
TONTTI/RNo 1 - M	RAKENNUSLUVAN TUNNUS -
UUDISRAKENNUS	PÄÄPIIRUSTUS
ASUNTO OY KAUNIAISTEN	MITTAK.
TRIBUUNI	LEIKKAUS A
KAUNIAISTENTIE 9, 02700, KAUNIAINEN	1/100
ARKKITEHTITOIMISTO HELAMAA JA PULKKINEN OY SUVILAHDENKATU 10 B 00500 HELSINKI	TYÖ.NRO 681
PUH.09-6129950 FAX.09-61299533 ETUNIMI.SUKUNIMI@ARKKITEHTITOIMISTO.COM	PIIR.NRO 107
<i>Jarmo Pulkkinen</i>	REV.
13.10.2016	JARMO PULKKINEN, ARKKITEHTI, SAFA
YHTEYSHENKILÖ #Yhteyshenkilön koko nimi	LÄHDETIEDOSTO DWG-JULKAISU