


BYGGNADSRÄTT	400 m ²
HUS A	199.5 m ²
HUS B	199.8 m ²
	399.3 m ²

BILPLATSER / BOSTAD
1 GARAGE OCH EN PLATS UTE

TOMTENS AREAL 2124,3 m²

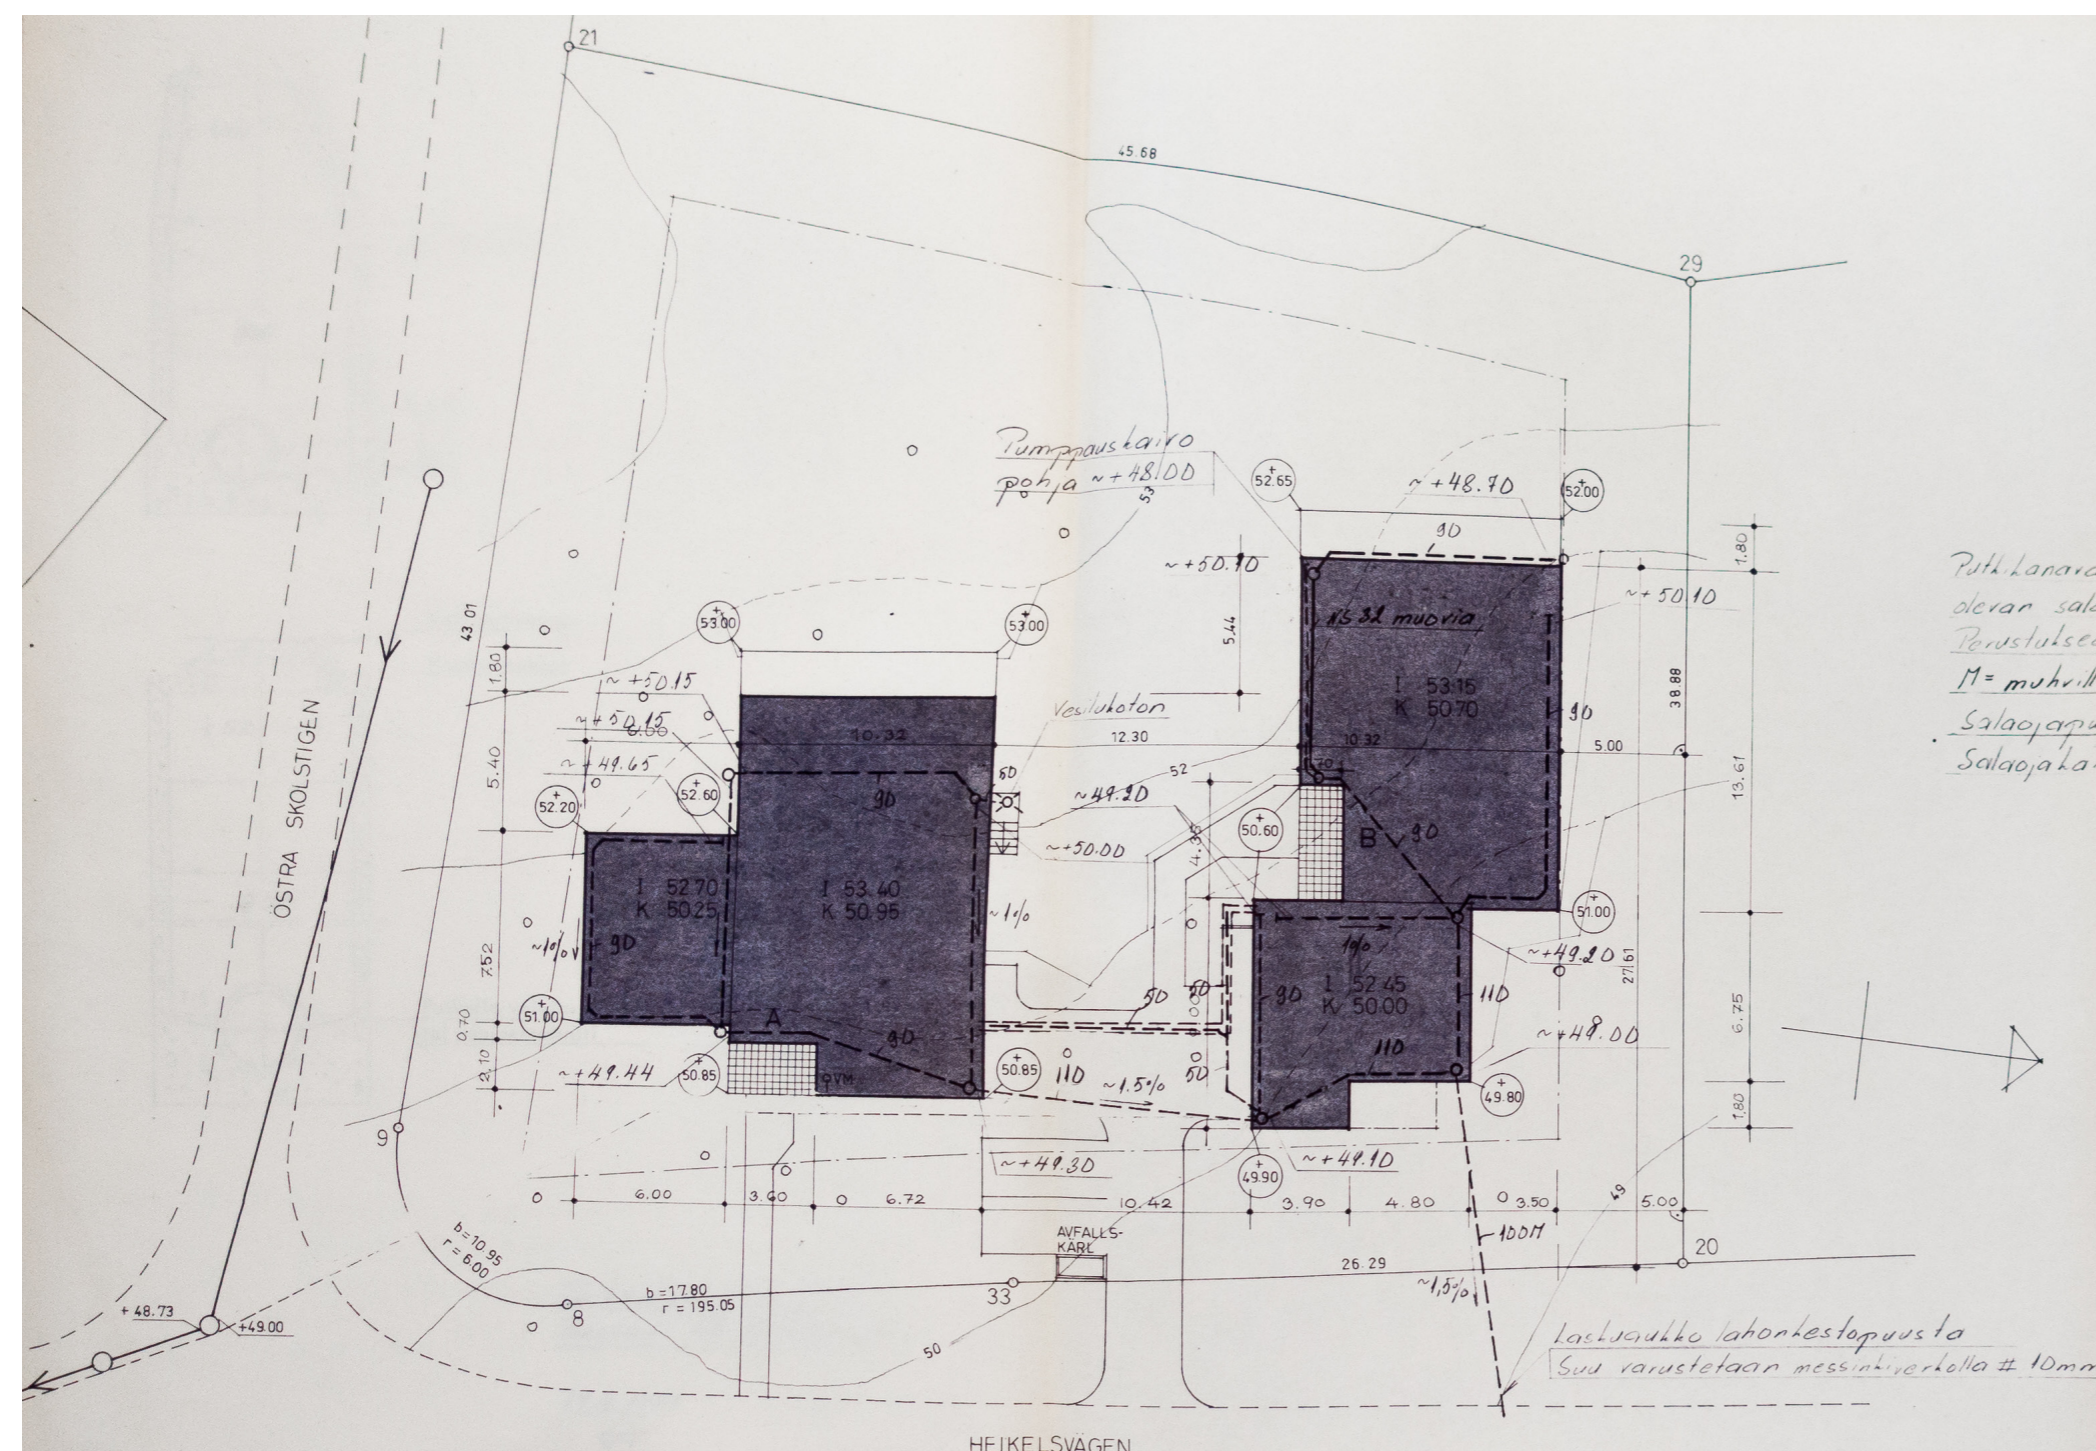

*Putkikanavan ja rakennuksen ulkopuolella
olevan salaojan päälle cristys s=50mm, leveys 800mm styrox
Perustukseen reikiä ø 80 2m välein
M= muovillinen polyeteeniputki kumuingastuksin
Salaojaputket PVC-muovia siloita
Salaojakairo ø 600*

Salaojat
Bostads AB Heikelsvägen 6

17.4.1973
DT

pir. n:o 7
1:200