



Leikkaus / Pysäköintialueen tukimuri, 1:50

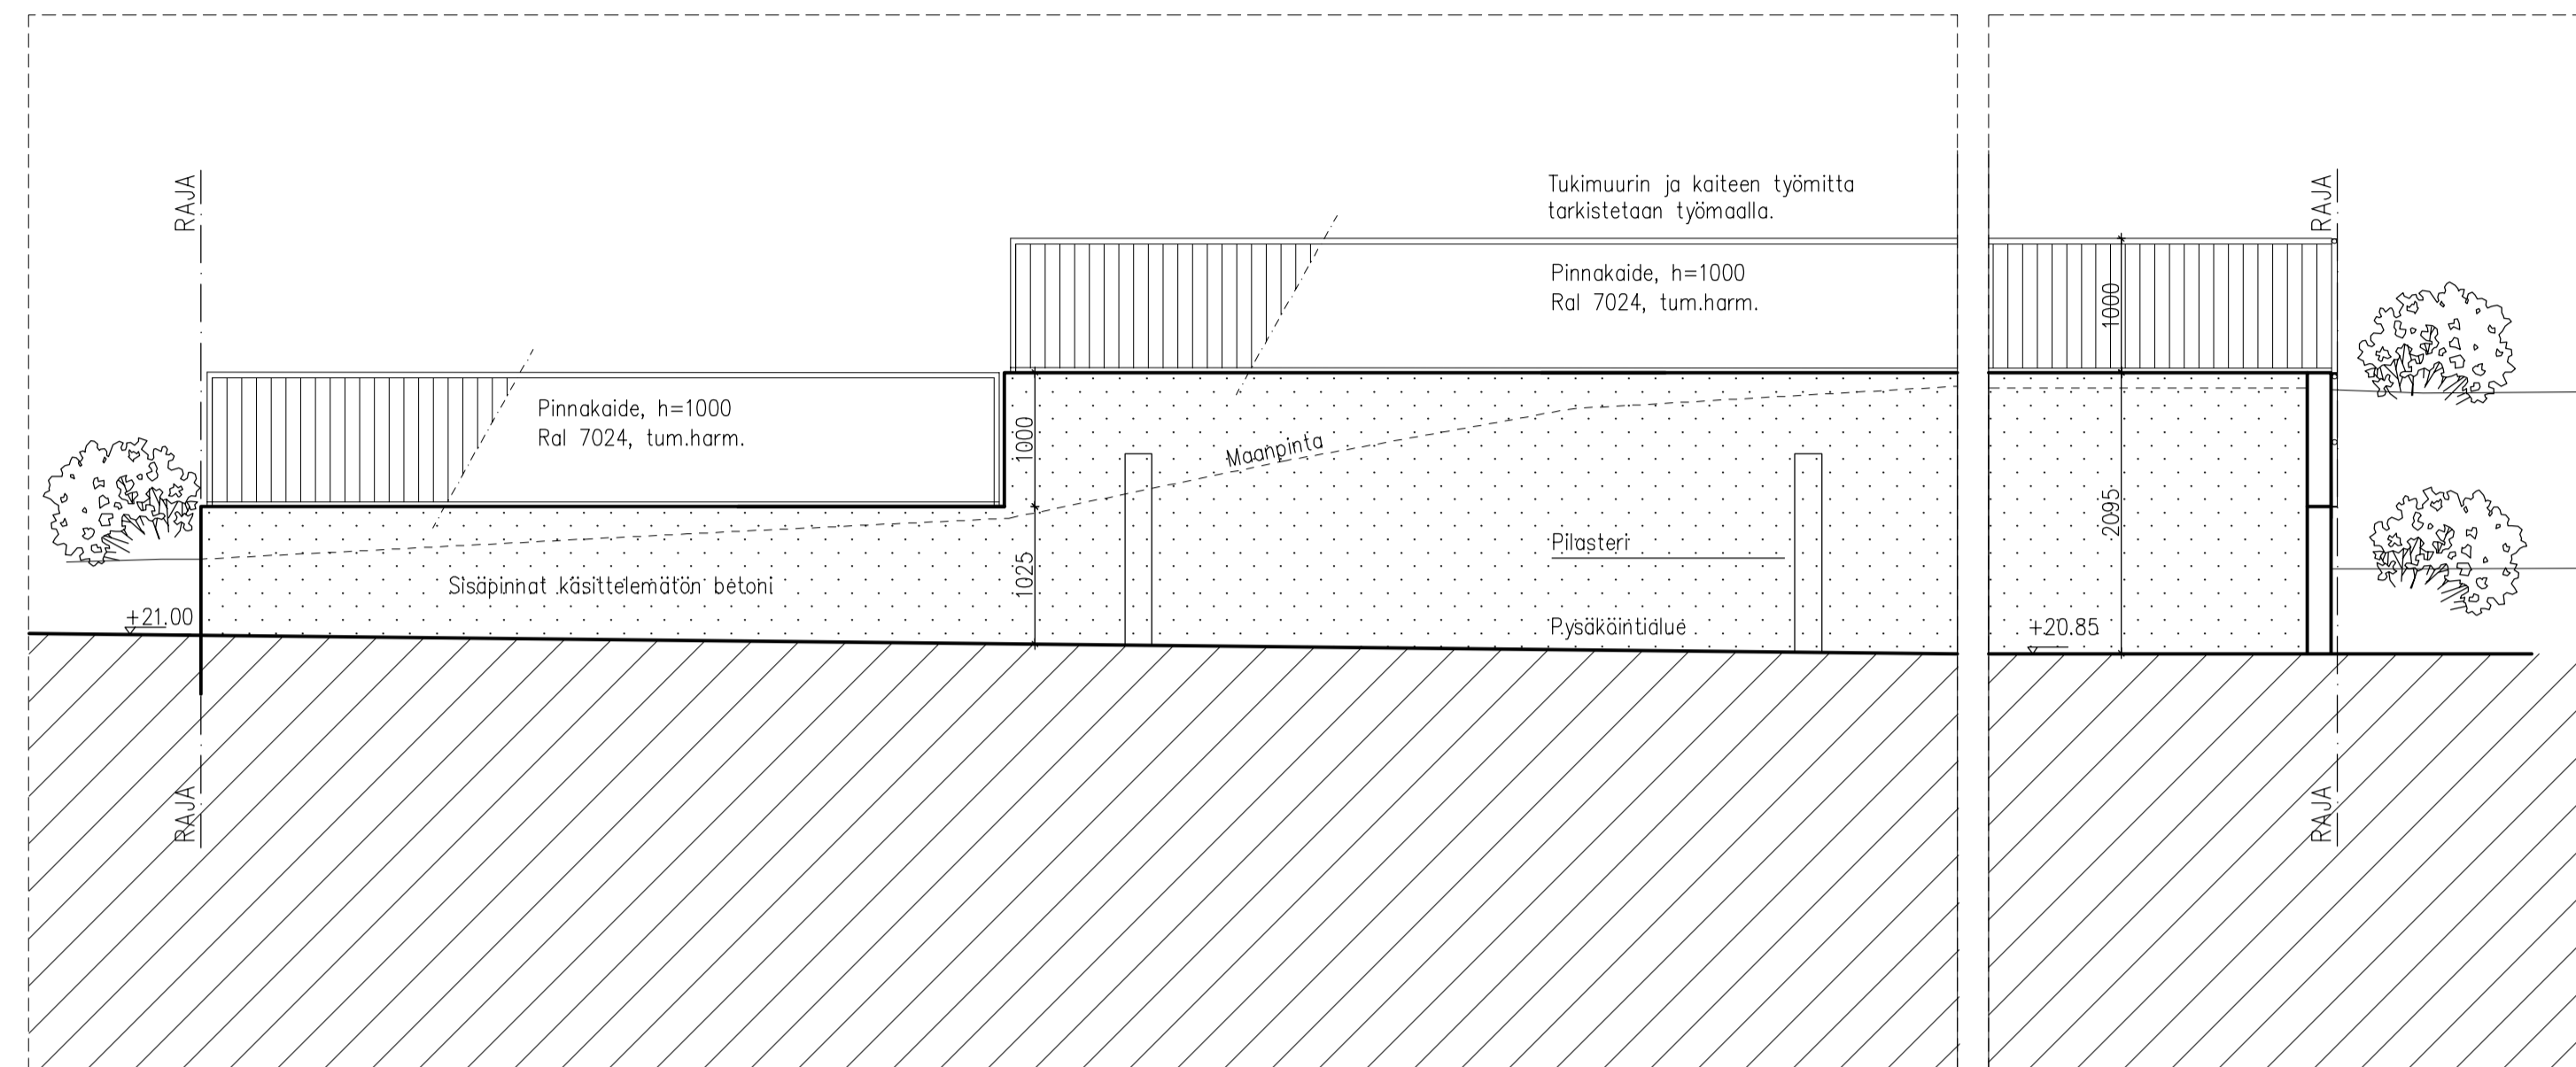

Leikkaus / Pysäköintialueen tukimuri, 1:50

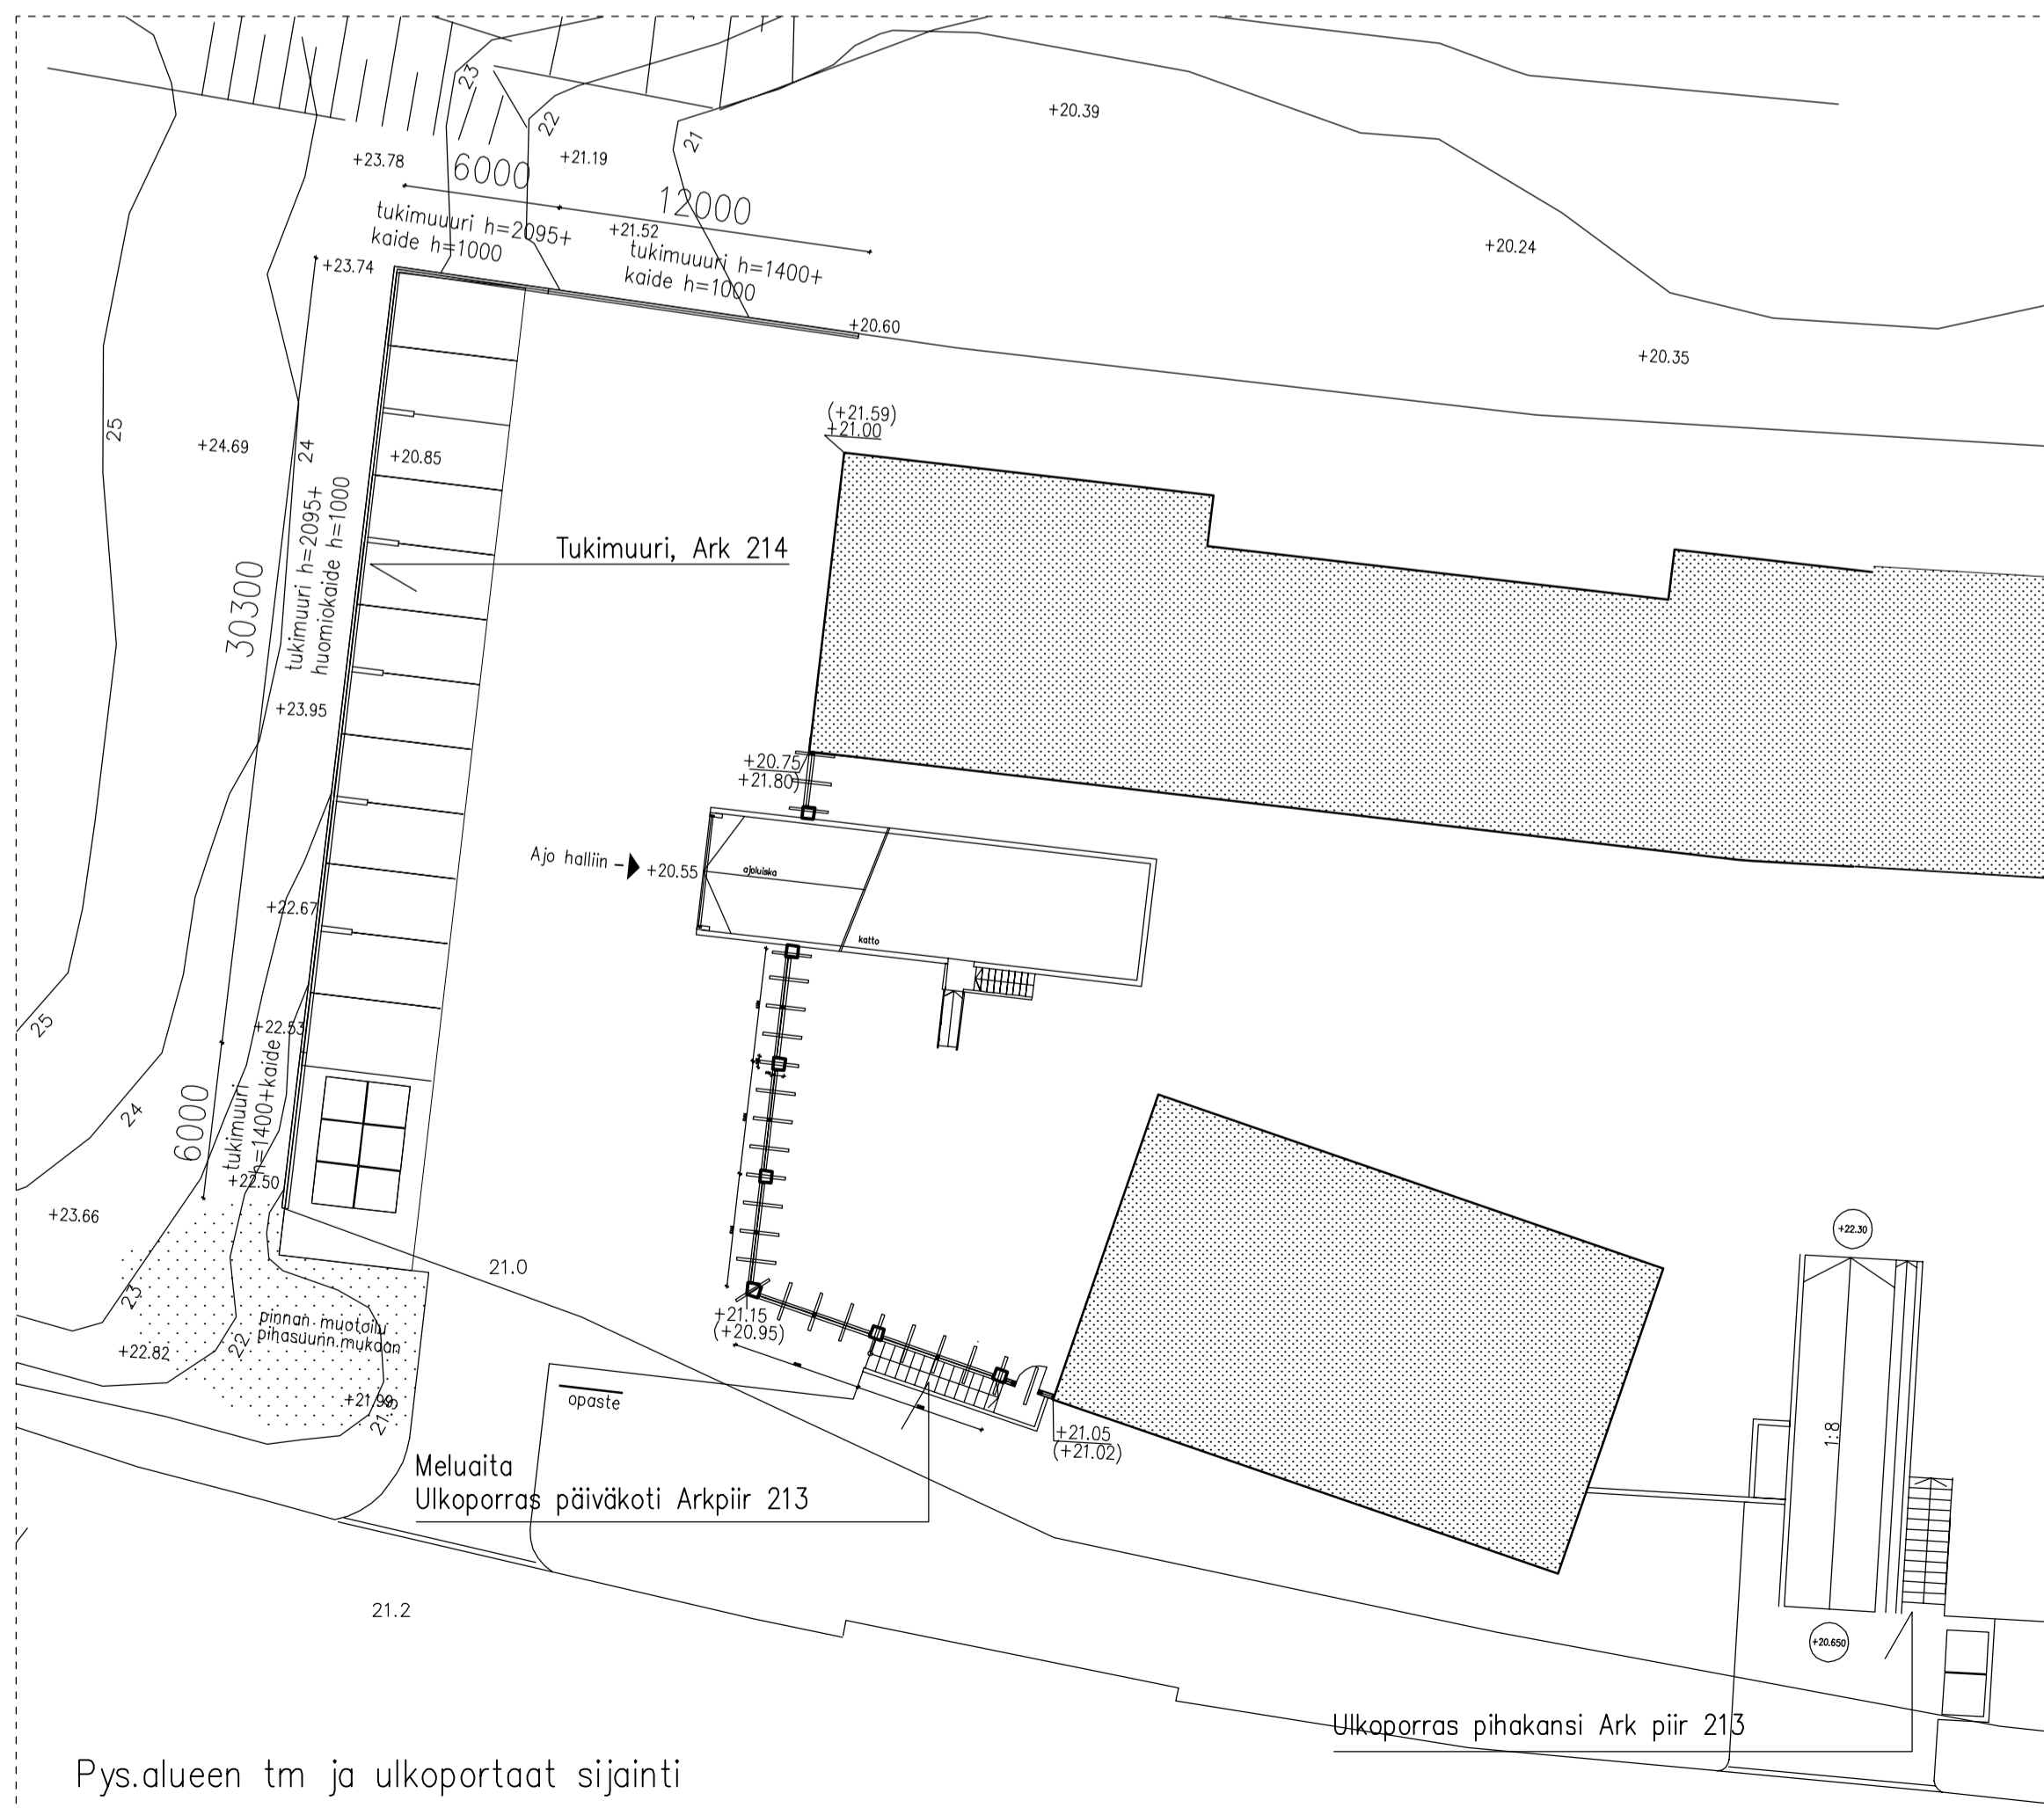

Pysäköintialueen tm ja ulkoportaat sijainti

TUKIMUURIT; NOUDATETAAN RT 89-10646
 BETONI, PINTA MUOTTIPINTA ESIM. HIENOSAHATTU PYSTYLAUTA
 RAKENTEET, PERUSTUKSET JA VEDENPOISTO RAK. SUUNN. MUKAAN.
 KAIDE (TUKIMUURI): PINNKAIDE SUUNNITELMIEN MUKAAN.
 PINNKAIDE MALLIA EK-KAIDE TAI VASTAAVA.
 METALLIOSAT POLTTOMAALATAAN, SÄVY RAL 7024, TUMMANHARMAA.
 KIINNITYS: ESIM. KULMAKIINNITYS TUKIMUURIN KYLKEEN, JÄLKIPULTTAUS.
 KAITEIDEN TÄYTTÄVÄ RakMk F2 KÄYTTÖTURVALLISUUSVAATIMUKSET.

| SUUNNITELMA EtrsGk25 -KOORDINAATTIJÄRJESTELMÄSSÄ JA N2000 - KORKEUSJÄRJESTELMÄSSÄ | | | | |
|---|---------------------------------|----------------------|---------------------|------|
| K.O.S.A | KORTTELI/TILA | TONTTI/Rno | RAKENUSLUVAN TUNNUS | RATU |
| 5 | 502 | 1 | | |
| RAKENUSTOIMENPIDE | PIIRUSTUSLAJI | JUKS.No | | |
| Uudisrakennus | Osapiirustus | | | |
| RAKENUSKOHTEN NIMI JA OSOITE | PIIRUSTUKSEN SISÄLTO | MITTAKAAT | | |
| As Oy Kauniainen Koivuhovi Ullanmäentie 10 02700 Kauniainen | Pysäköintialueen tukimuri | 1:50 | | |
| arkkitehtitoimisto esko ryhänen oy | SUUNNALLA | TYÖ No | PIR.No | |
| | ARKK | 177 | 214 | |
| 040 5565 636 ylä-faalinukuja 10 | esko@arkry.fi 00690 helsinki | PÄIVYS 01.09.2017 | MUUTOS | |