


5-502-2



5-502-3

5-502-4

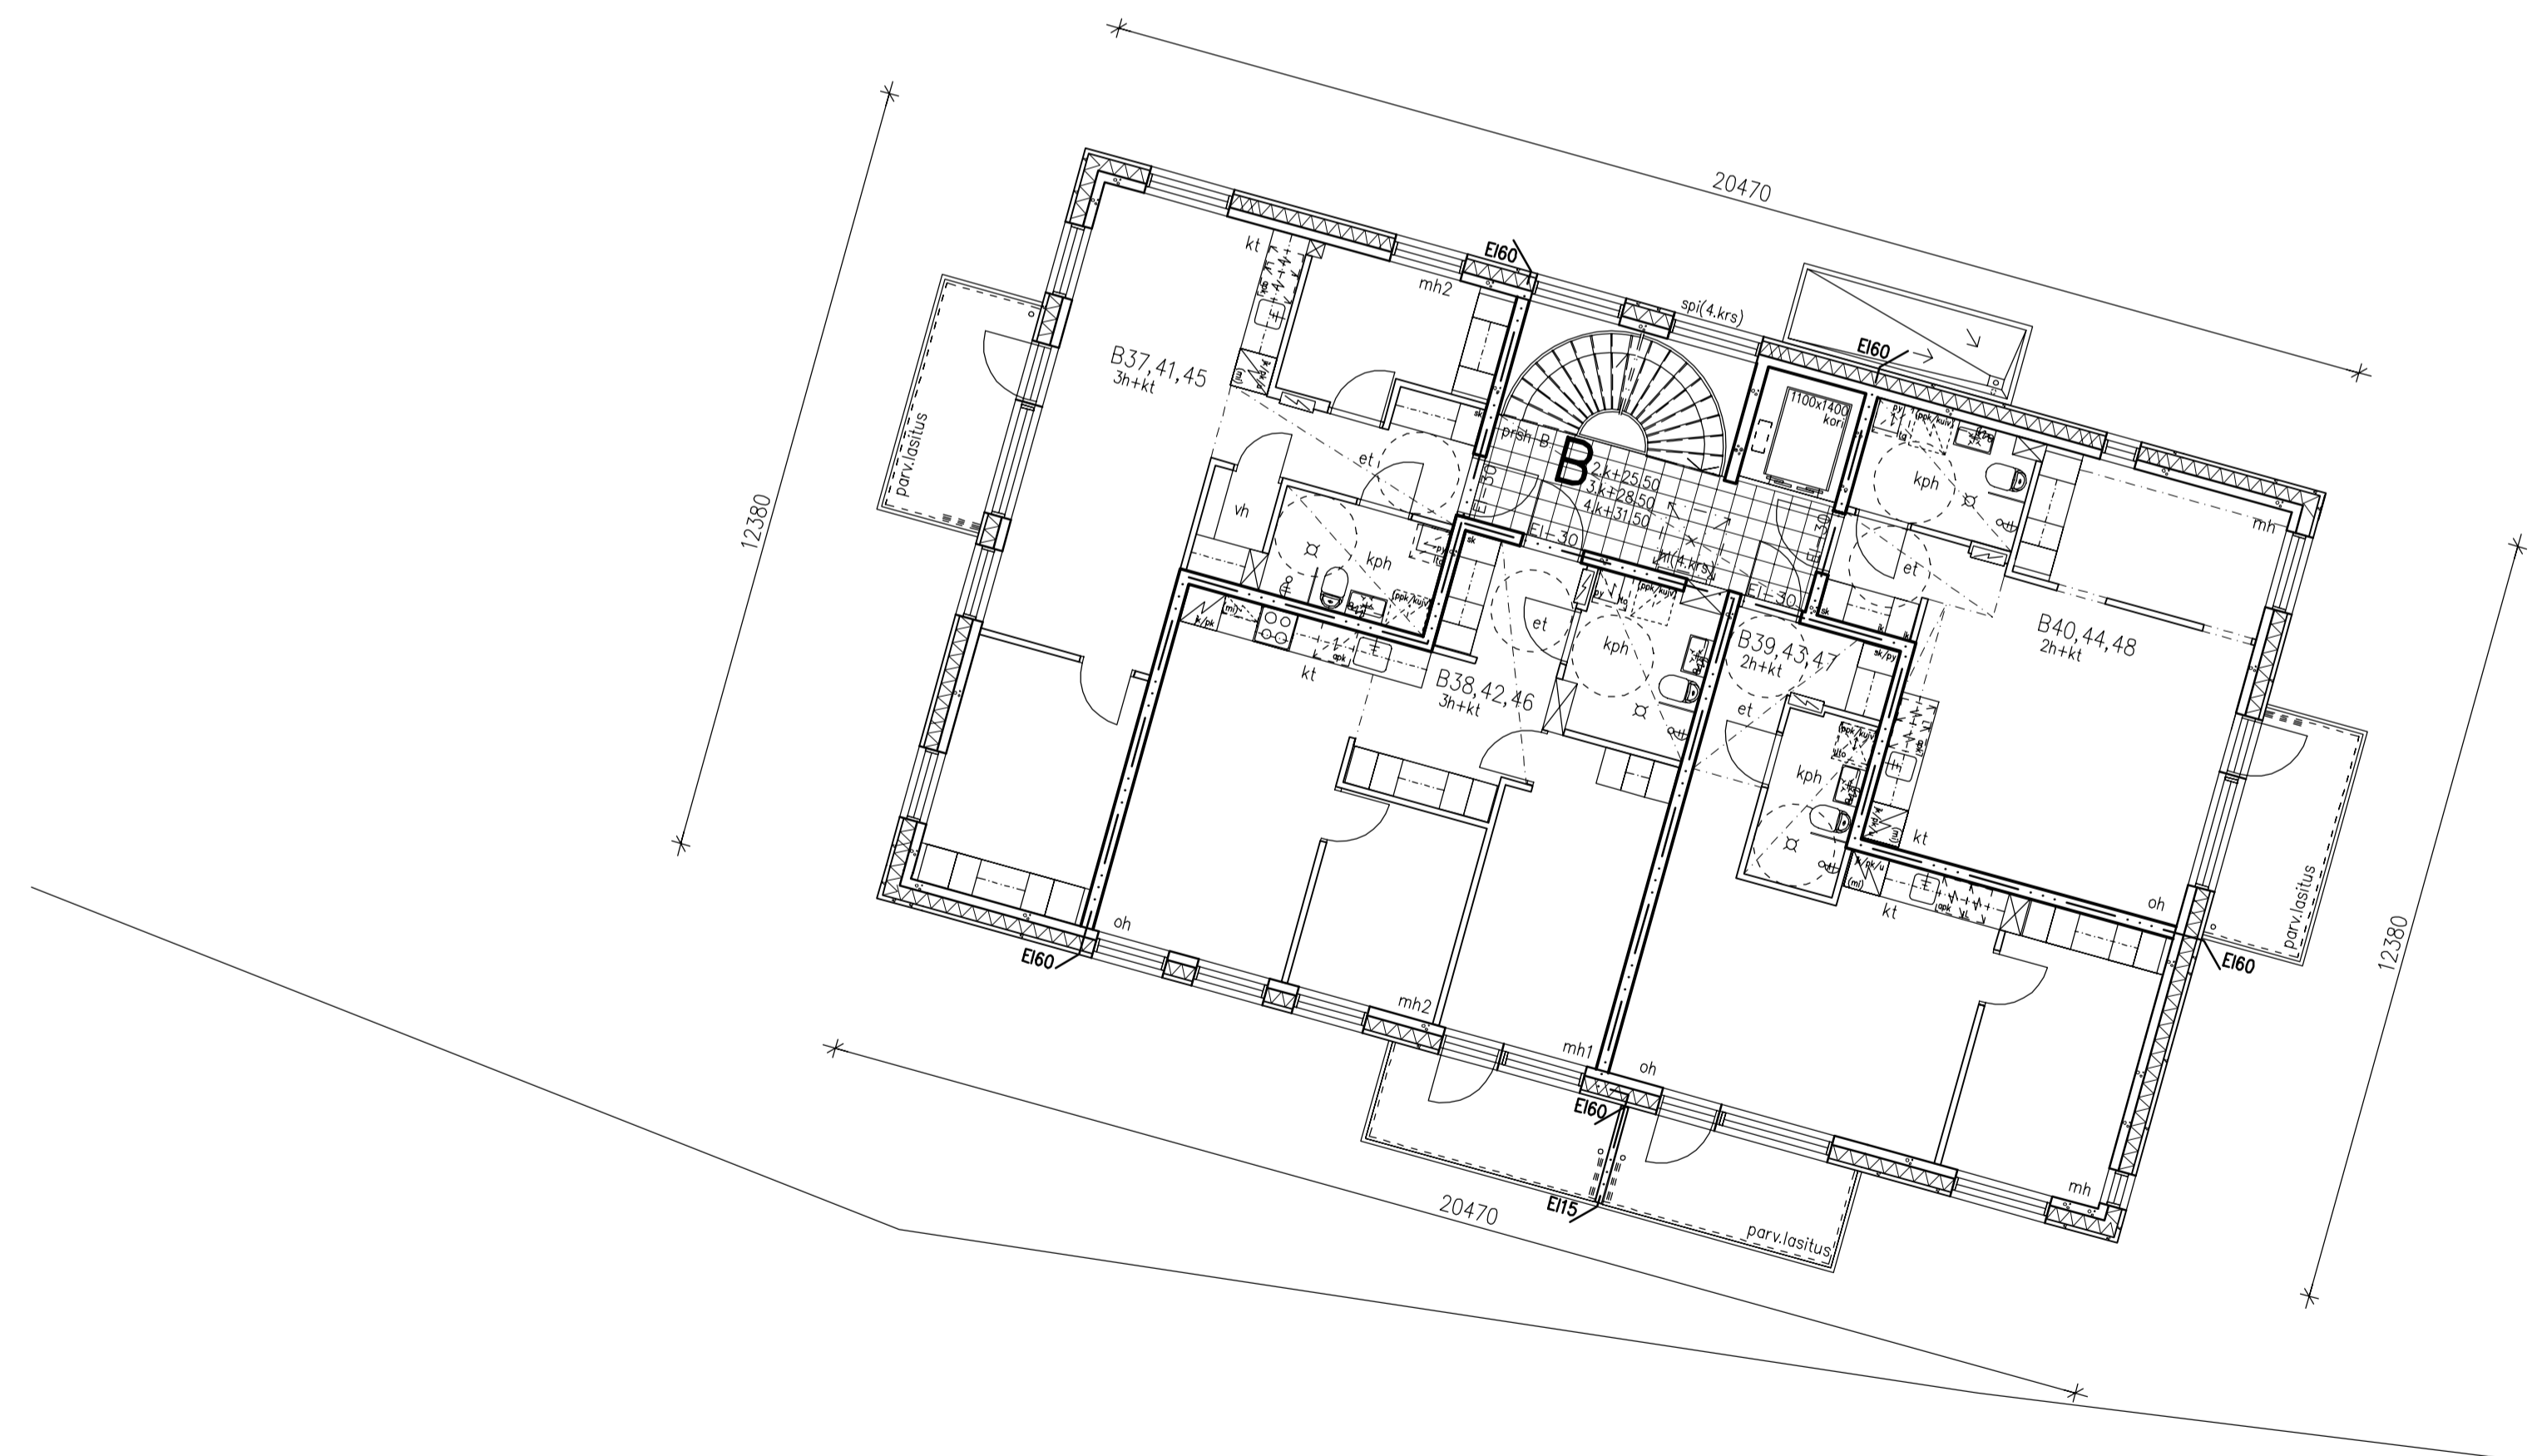

Vaihe 1  
As Oy Kauniaisten Kreivi

Rak.lupahakemus koskee tonttia 5-502-2 Asunto Oy Kauniaisten Kreivi  
Korttelin rakennusvaihe 1.

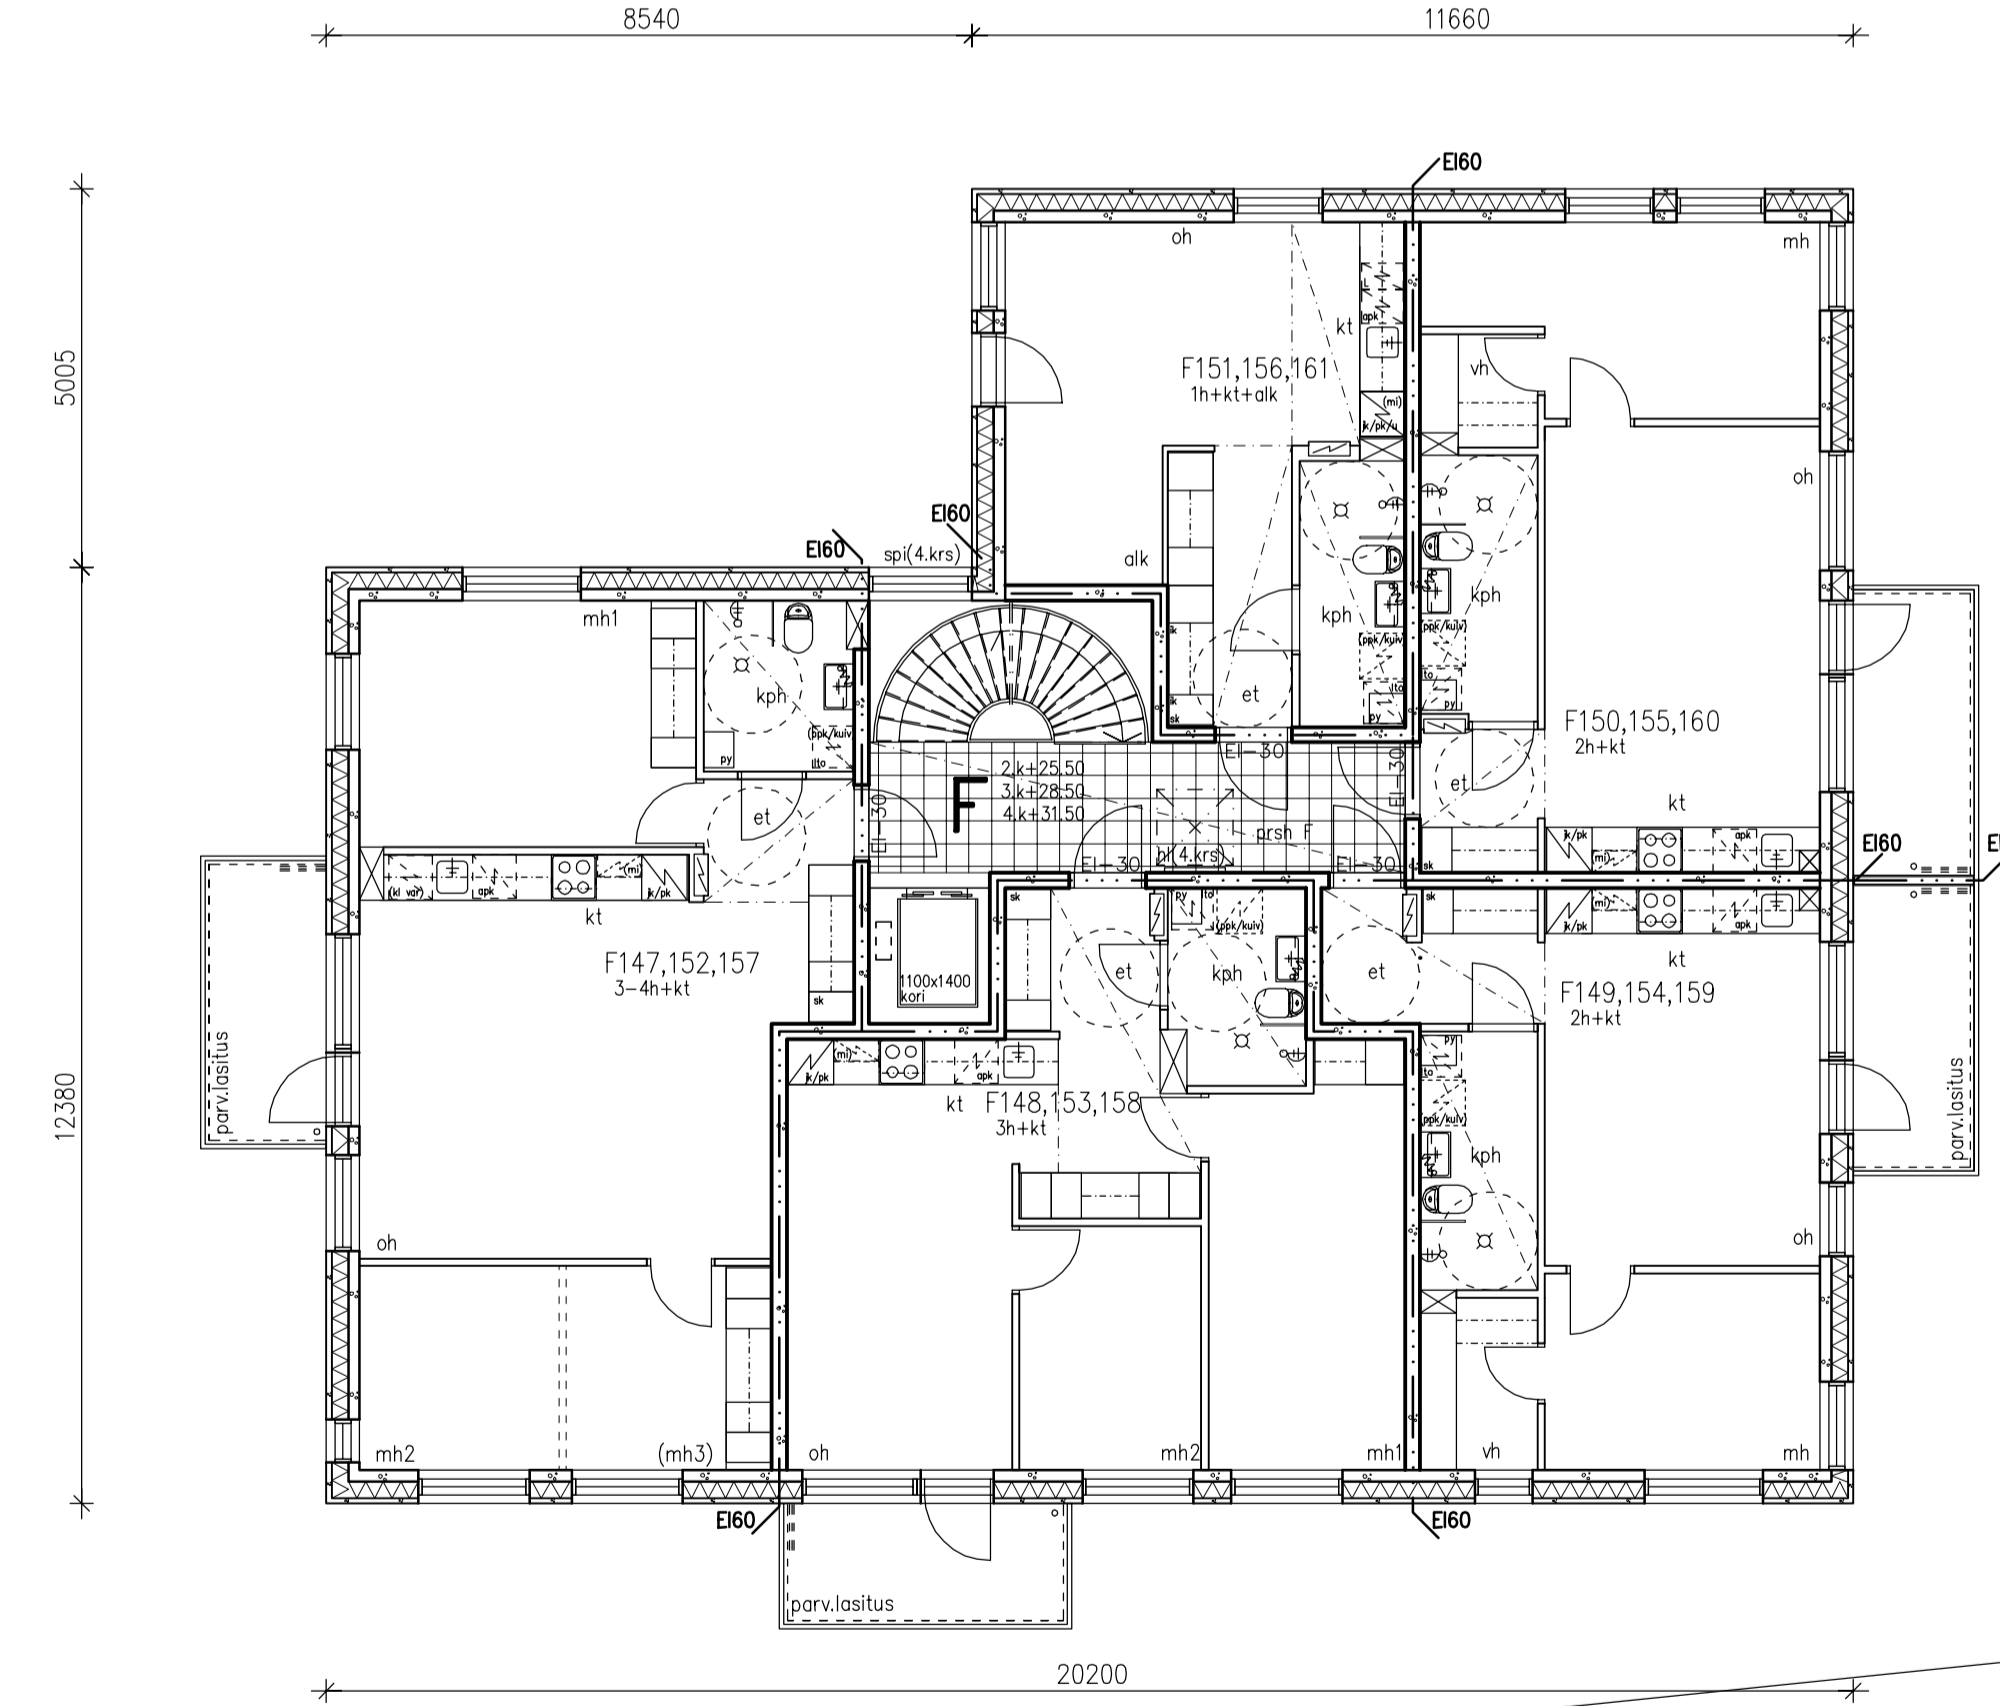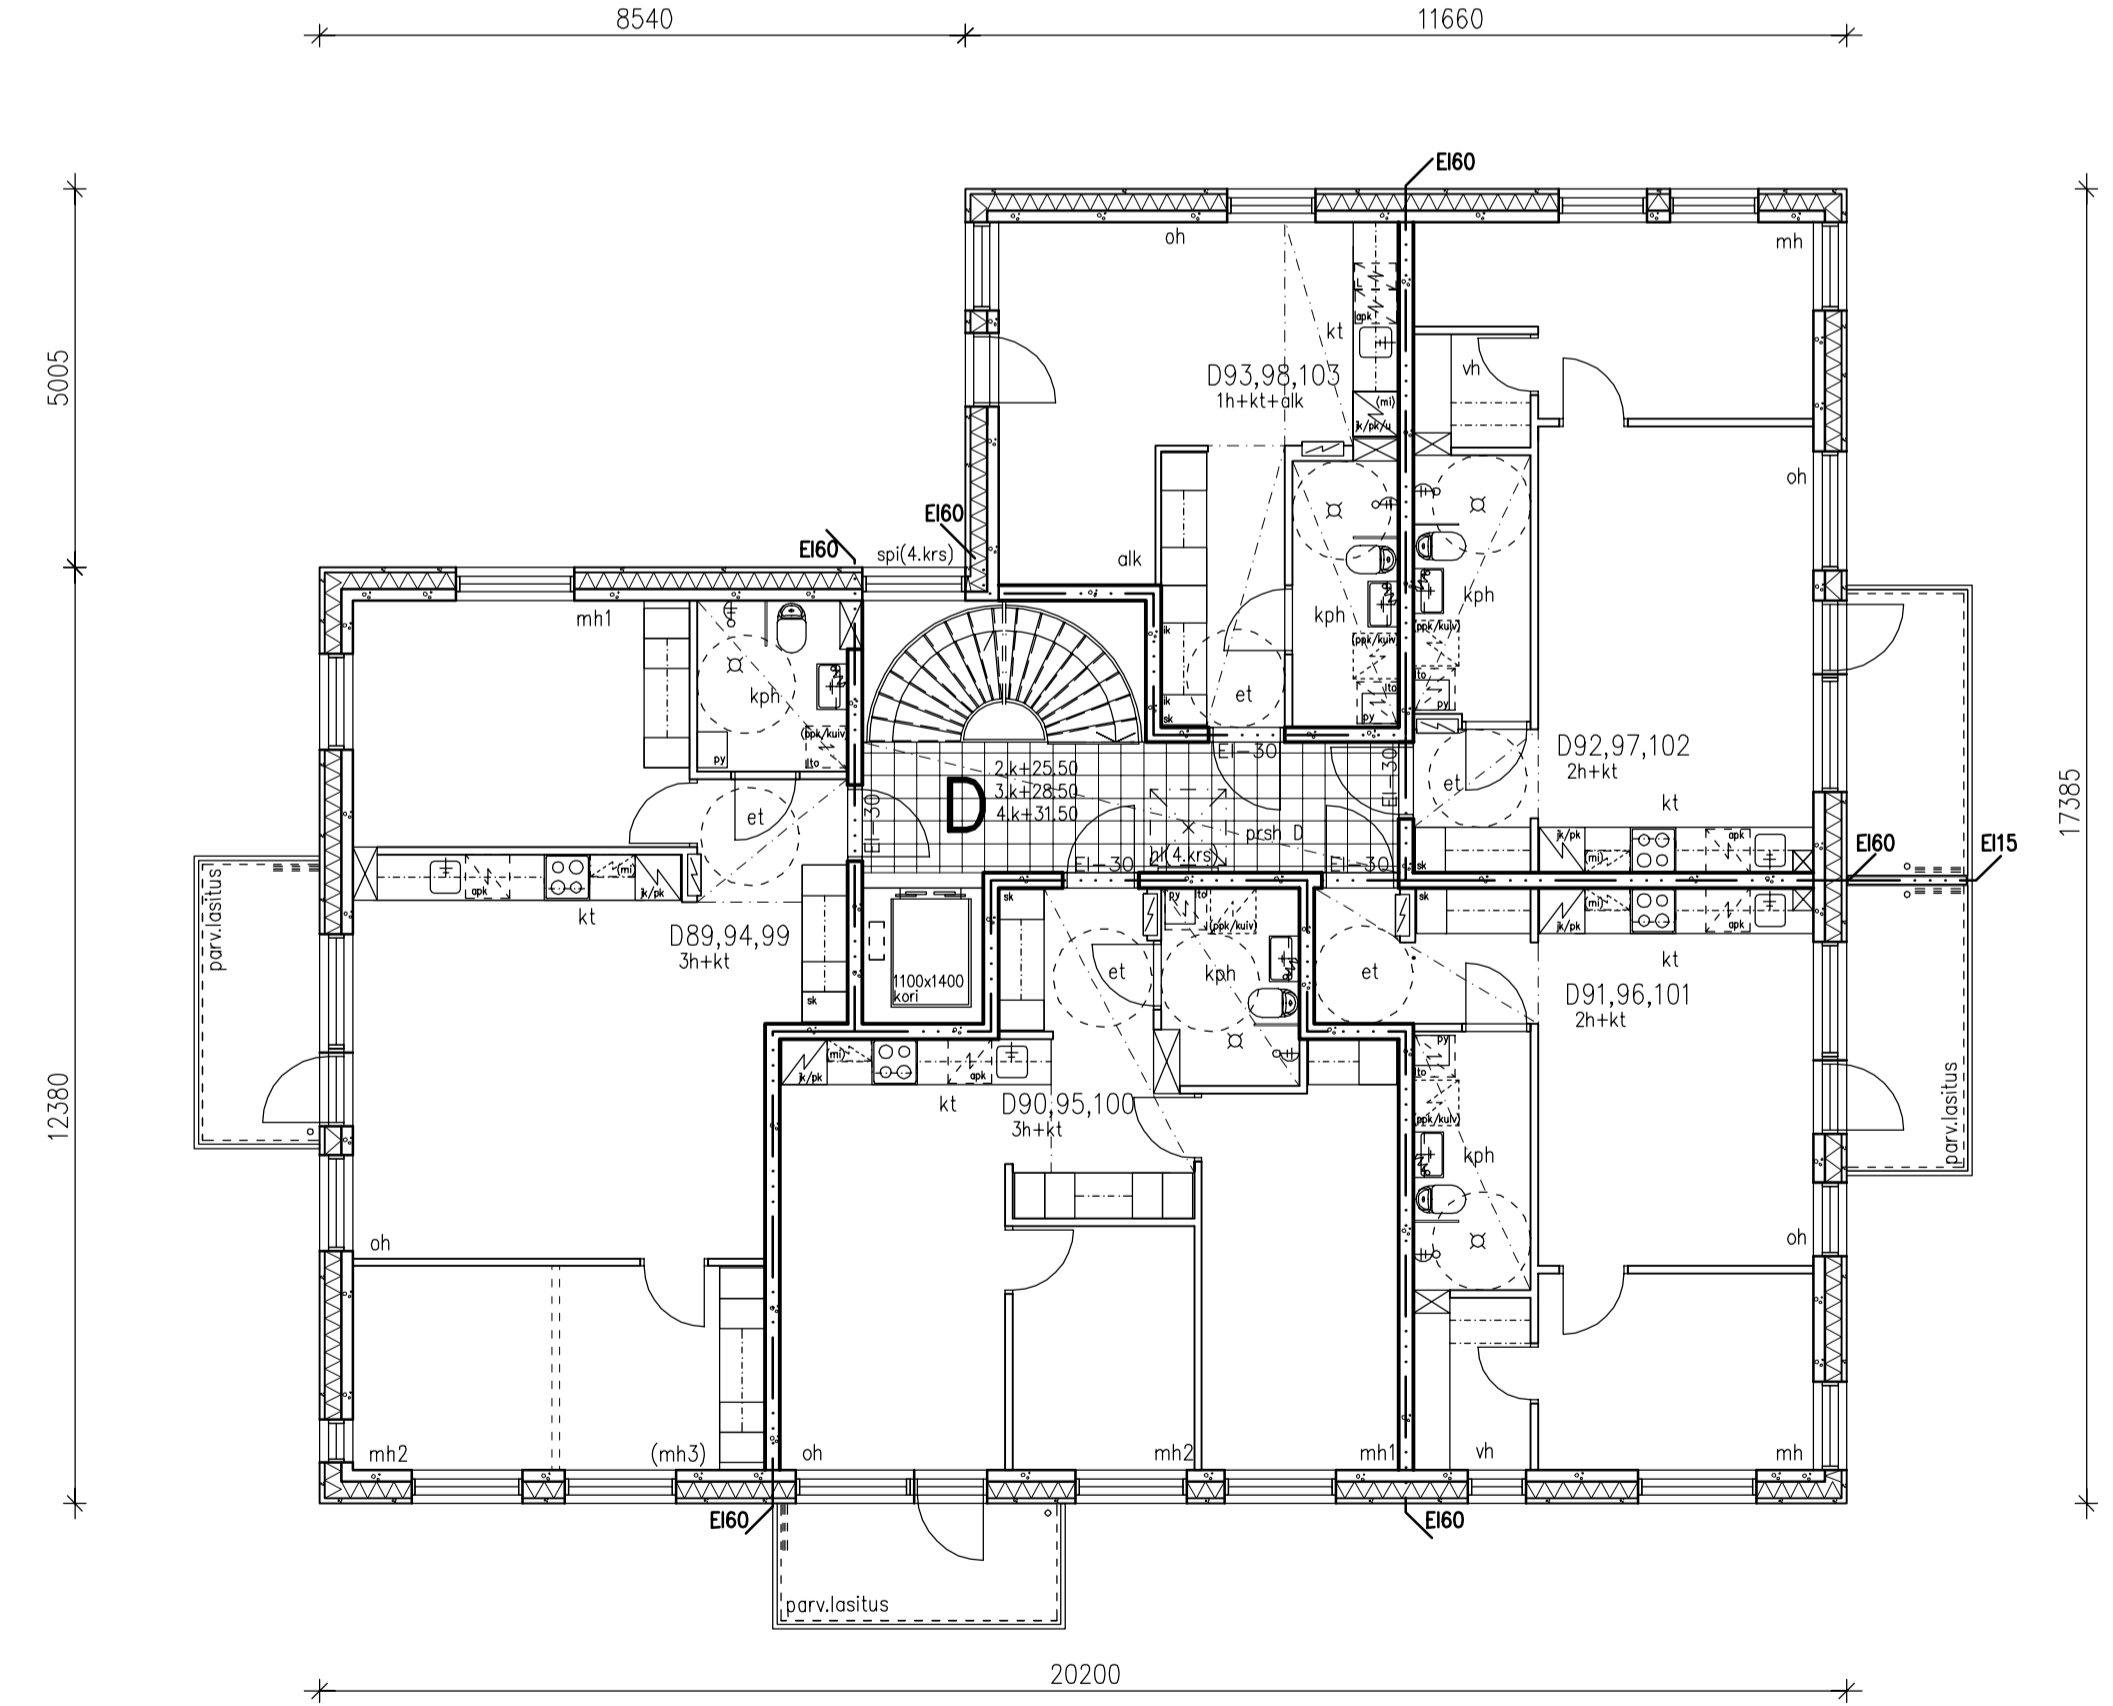

Rakennuksen ilmanvaihto toteutetaan RakMK D2  
osaki Ympäristöministeriön asetuksen rakennusten  
sisäilmästästä ja ilmanvaihdosta 1/11 mukaan.

Rakennuksen paloluokka P1

2019.2017			
SUUNNITELMA EtsäGk25 -KOORDINAATTIJÄRJESTELMÄSSÄ JA N2000 - KORKEUSJÄRJESTELMÄSSÄ			
PIKSI	KORTTELINUMERO	TONTTI/OSASTO	RAKENNUSLOUN TUNNUS
5	502	2	
RAKENNUSMÄÄRITTELY	PIIRUSTUSALUE	RAKENNUSLOUN TUNNUS	JOKS.NO
Uudisrakennus	Pääpiirustus		4
RAKENNUSMÄÄRITTELYN JA SUOJITTELUKSEN	PIIRUSTUSALUE	RAKENNUSLOUN TUNNUS	MAITUNNUS
Asunto Oy Kauniaisten Kreivi			
Ullanmäentie 10 a		2.-4. kerros	1:100
02700 Kauniainen			
arkkitehtitoimisto esko ryhänen oy	ARK	177	004
040 5565 636	esko@arkky.fi	12.06.2017	
yht-yht@arkky.fi	09050 helsinki		