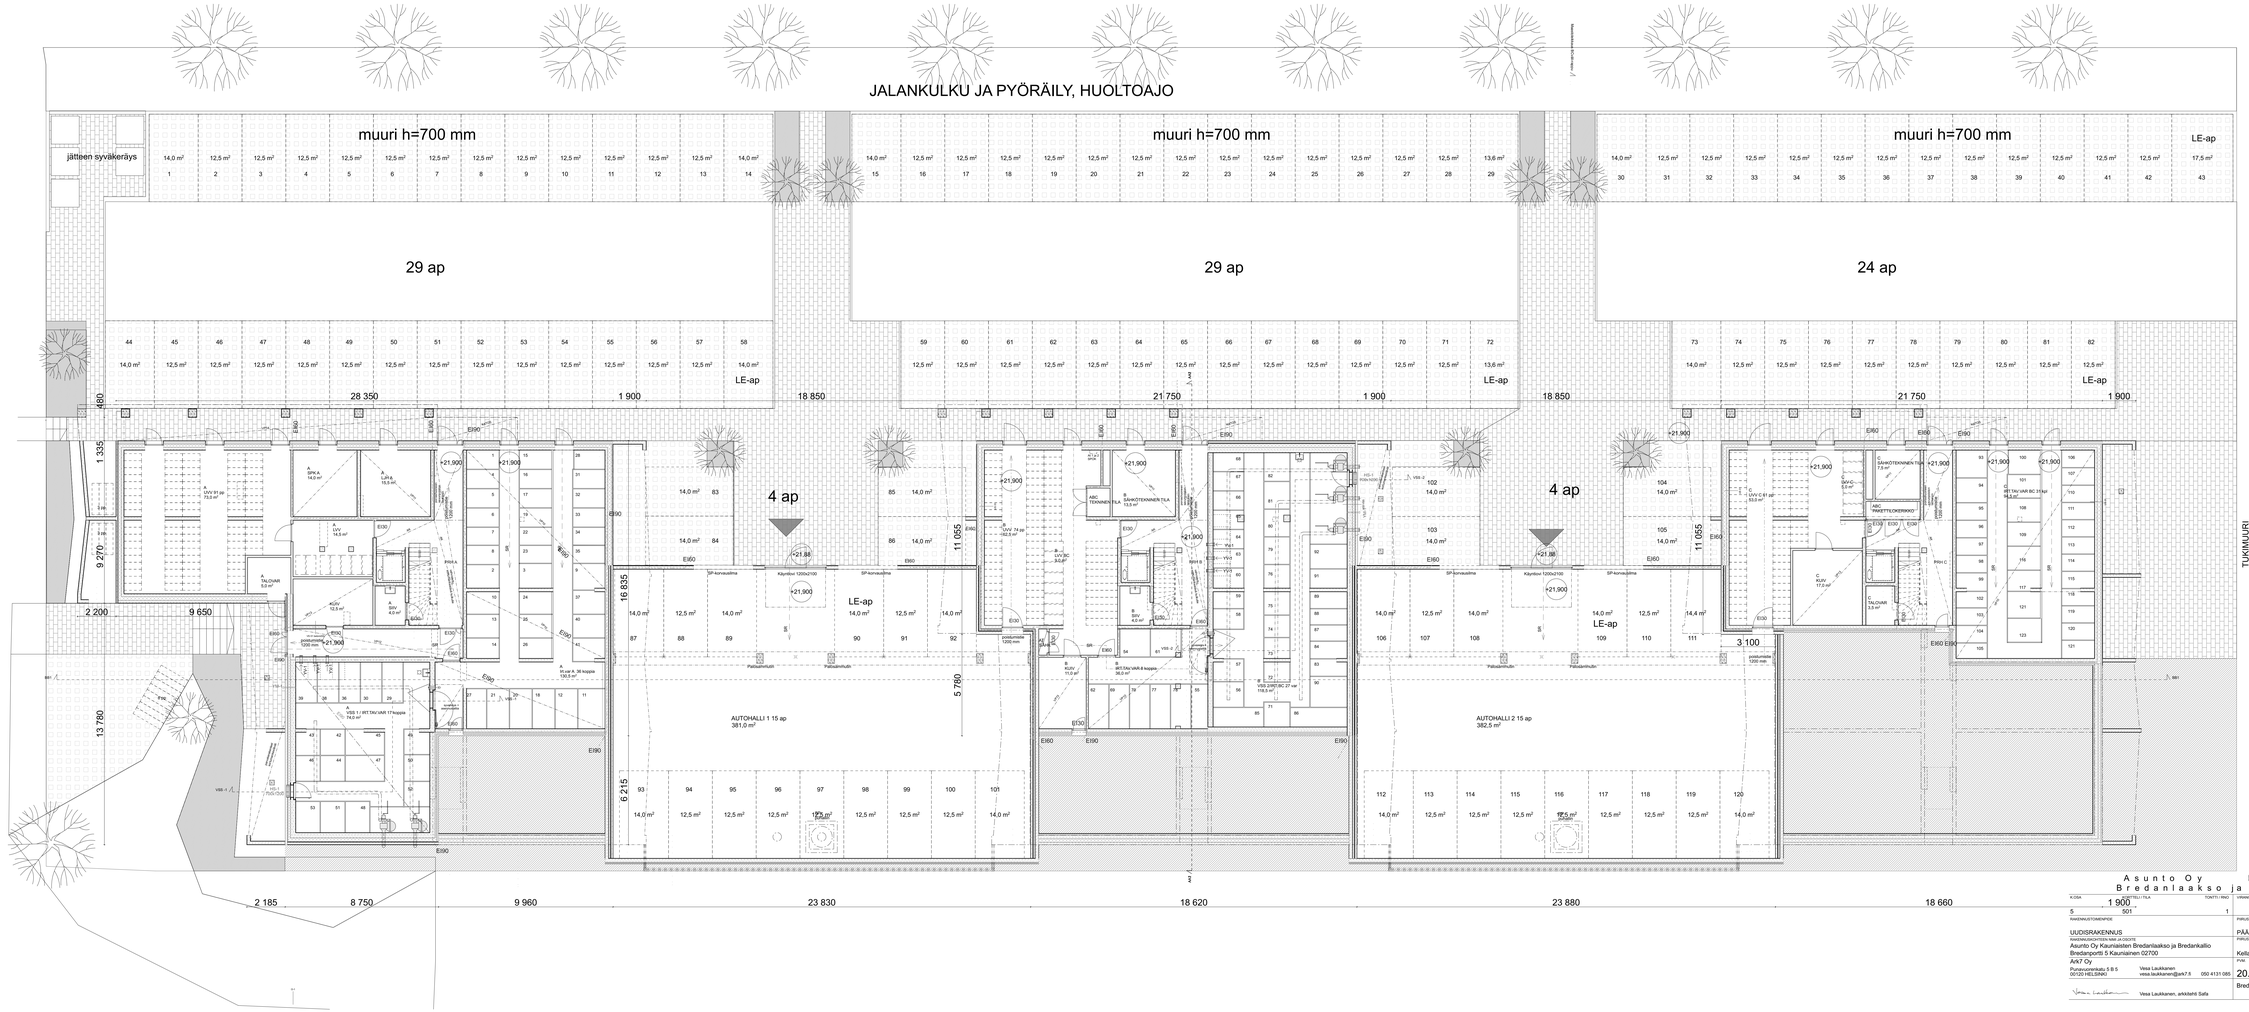

Asunto Oy Bredanlaakso ja Bredankallio			Kauniaisten
K.OSA 5	TALO / TILA 501	TONTTI / RNO 1	VIIVANOMAISTEN MERKINTÄ/Ä xx-xxxx-xx-A
RAKENNUSTOIMENPIDE UUDISRAKENNUS			PIIRUSTUSLAJI PÄÄPIIRUSTUS
RAKENNUKSENTEEN NIMI JA OSOITE Asunto Oy Kauniaisten Bredanlaakso ja Bredankallio Bredanporttti 5 Kauniainen 02700			PIIRUSTUKSEN SISÄLTÖ Kellari
Ark7 Oy Punavuorenkatu 5 B 5 (00120 HELSINKI)	Vesa Laukkanen vesa.laukkanen@ark7.fi 050 4131 085		PVM 20.10.2017 SUUNN. ARK
Vesa Laukkanen, arkkitehti Safa			Bredanporttti 5.pln

MITTAKAAVA 1:100

PIIRUSNRO 004-001