

As Oy KAUNIAISTEN MARKIISII
KAUNIAINEN

Rev	Muutos
-----	--------

Piirt.	Päiväys
--------	---------

RATU
LUPATUNNUS




L2 Paloturvallisuus Oy
Runeberginkatu 5 B 00100 Helsinki
www.L2.fi e-mail: etunimi.sukunimi@L2.fi

PALO 16-129
Päiväys
26.09.2017

PALOTEKNINEN SUUNNITELMA

K.OSA 5 KORTT.502 TONTTI 1
As Oy Kauniaisten Markiisi
Ullanmäentie 10 02700 Kauniainen

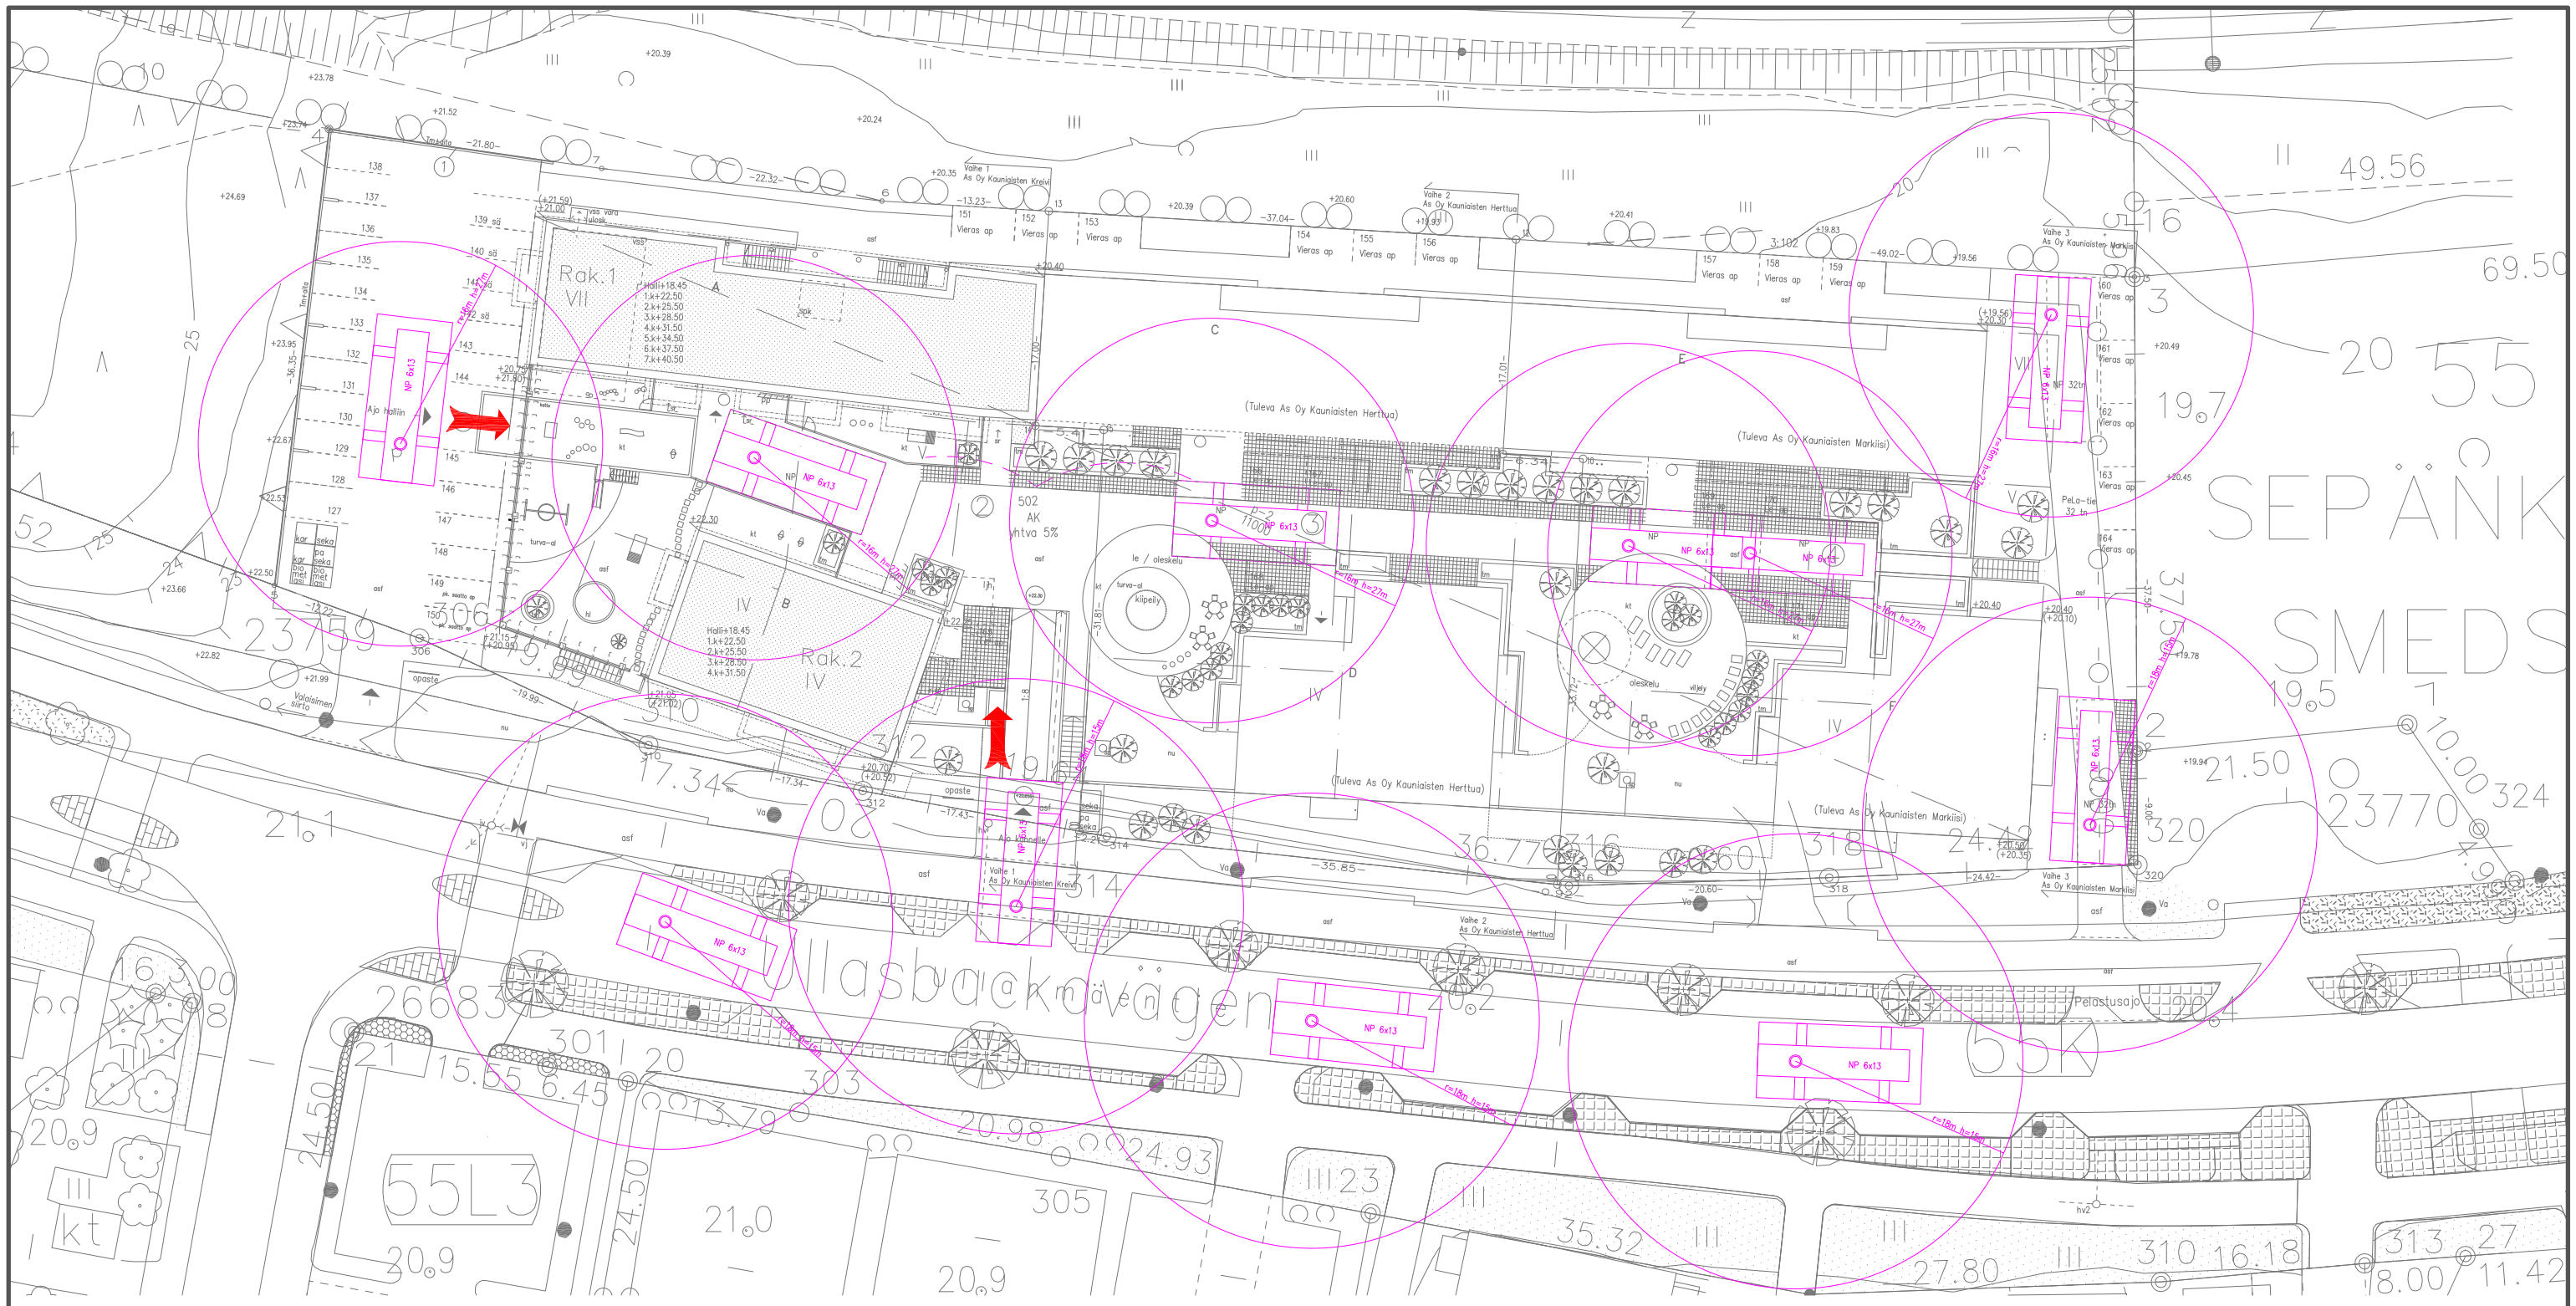

SAMMUTUSREIHTI KELLARIIN

PALO

K.OSA 5 KORTT. 502 TONTTI 1

As Oy Kauniaisten Markiisi

Ullanmäentie 10 RATU
02700 Kauniainen

Asemapiirustus 1:500
(A3)

PALOTEKNINEN SUUNNITELMA

26.9.2017 .dwg

PALO 16-129-00

PIIRT. SUUNN. / YHTEYSH. ARK PVM
SKa Laaksonen/Kallio puh. 045 677 1936




L2 Paloturvallisuus Oy
Runeberginkatu 5 B 00100 Helsinki
www.L2.fi e-mail: etunimi.sukunimi@L2.fi

KREIVI

HERTTUA

MARKIISI

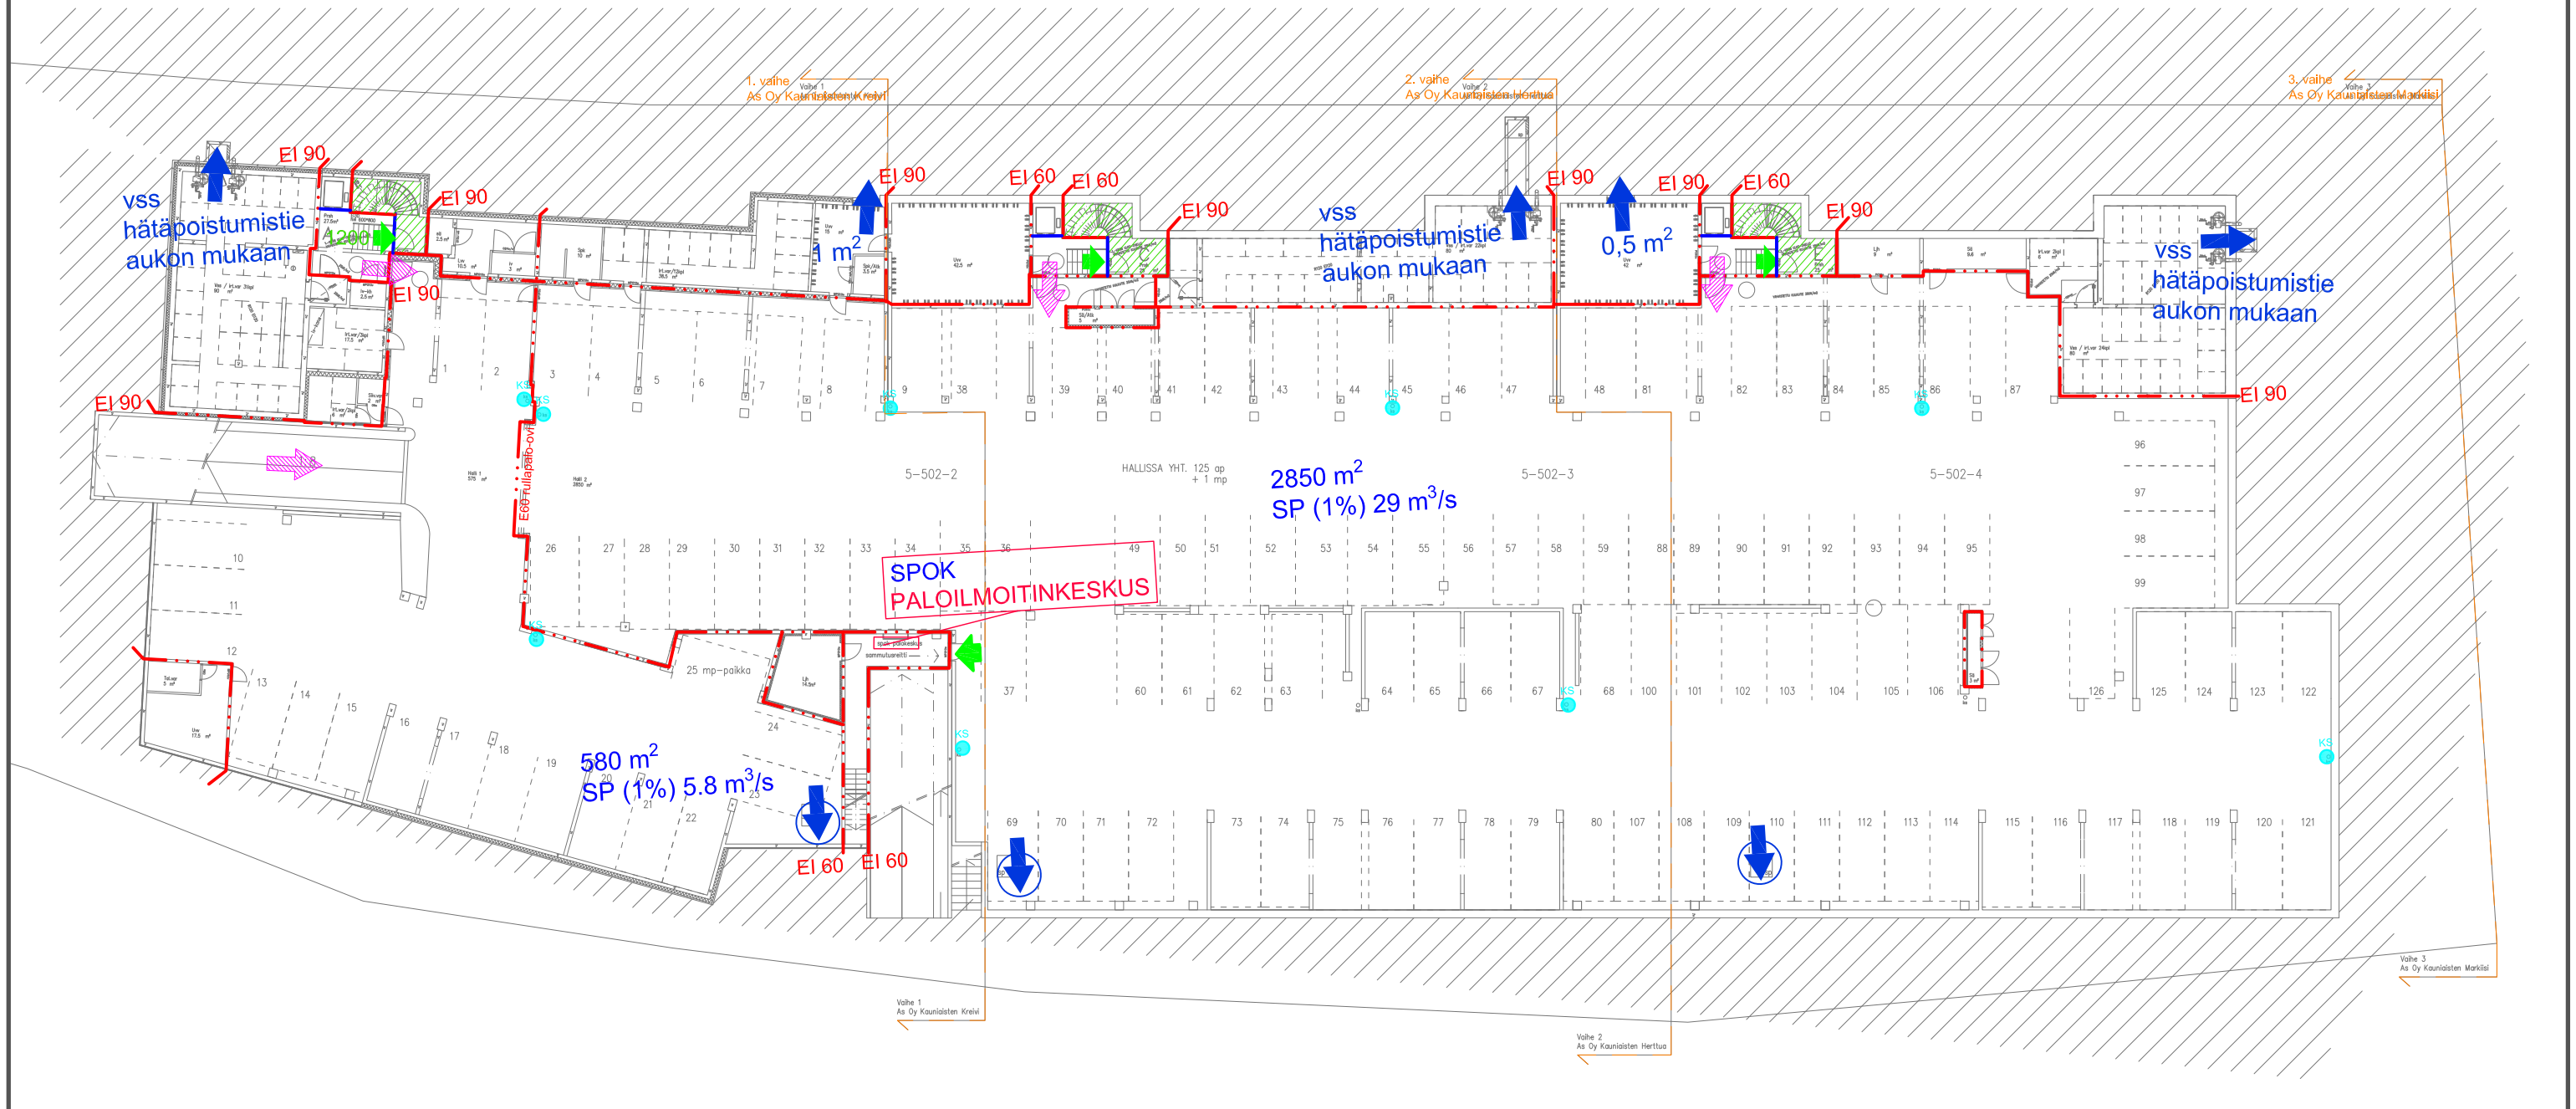

PALO

K.O.SA 5 KORTT. 502 TONTTI 1

As Oy Kauniaisten Markiisi

Ullanmäentie 10 RATU
02700 Kauniainen

Pohjapiirustus, autohalli/kellarit 1:350 (A3)

PALOTEKNINEN SUUNNITELMA

26.09.2017 .dwg

PALO 16-129-01


PIIRT. SKa SUUNN. / YHTEYSH. Laaksonen/Kallio ARK PVM puh. 045 677 1936

L2 Paloturvallisuus Oy
Runeberginkatu 5 B 00100 Helsinki
www.L2.fi e-mail: etunimi.sukurimi@L2.fi

KUILUJEN, ROILOJEN JA IV-KONEHUONEIDEN OSASTOINTITARVE LVISA SUUNNITELMIEN MUKAAN

ASUNTOJEN JA PÄIVÄKOTIEN SAVUNPOISTO AVATTAVISTA OVISTA JA IKKUNOISTA PALOKUNNAN TOIMENPITEIN

- PALO-OSASTON RAJA
- SAVUOSASTON RAJA
- SAVULOHKON RAJA
- SAVUNPOISTO
- SAVUNPOISTO, KONEELLINEN (SIJAINTI OHJEELLINEN)
- SAVUNPOISTOLUUKKU TAI -IKKUNA
- KORVAUSILMA
- KORVAUSILMA, KONEELLINEN
- POISTUMISTIEN SUUNTA (ULOSKÄYTÄVÄN VÄHIMMÄISLEVEYS)
- ULOSKÄYTÄVÄ EI PAINEISTETTU
- ULOSKÄYTÄVÄ PAINEISTETTU
- POISTUMISTIEMATKAN YLITYS
- PIKAPALOPOSTI
- SAMMUTUSVESIPUTKISTON SYÖTÖ
- SAMMUTUSVESIPUTKISTON ULOSOTTO
- SAMMUTUSREIHTI KELLARIIN
- PELASTUSTIE

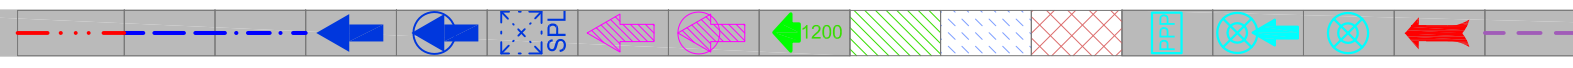

- PALO-OSASTON RAJA
- SAVUOSASTON RAJA
- SAVULOHKON RAJA
- SAVUNPOISTO
- SAVUNPOISTO, KONEELLINEN (SIJAINTI OHJEELLINEN)
- SAVUNPOISTOLUUKKU TAI -IKKUNA
- KORVAUSILMA
- KORVAUSILMA, KONEELLINEN
- POISTUMISTIEN SUUNTA (ULOSKÄYTTÄVÄN VÄHIMMÄISLEVEYS)
- ULOSKÄYTTÄVÄ EI PAINESTETTU
- ULOSKÄYTTÄVÄ PAINESTETTU
- POISTUMISTIEMATKAN YLITYS
- PIKAPALOPOSTI
- SAMMUTUSVESIPUTKISTON SYÖTTÖ
- SAMMUTUSVESIPUTKISTON ULOSOTTO
- SAMMUTUSREIHTI KELLARIIN
- PELASTUSTIE

KUILUJEN, ROILOJEN JA IV-KONEHUONEIDEN OSASTOINTITARVE LVISA SUUNNITELMIEN MUKAAN

ASUNTOJEN JA PÄIVÄKOTIEN SAVUNPOISTO AVATTAVISTA OVISTA JA IKKUNOISTA PALOKUNNAN TOIMENPITEIN

PALO

K.OSA 5 KORTTI 502 TONTTI 1

As Oy Kauniaisten Markiisi

Ullanmäentie 10 RATU
02700 Kauniainen

Pohjapiirustus, 1. krs 1:350
(A3)





PALOTEKNINEN SUUNNITELMA

26.09.2017 .dwg

PALO 16-129-02

PIIRT. SUUNN. / YHTEYSH. ARK PVM
SKa Laaksonen/Kallio puh. 045 677 1936

L2 Paloturvallisuus Oy
Runberginkatu 5 B 00100 Helsinki
www.L2.fi e-mail: etunimi.sukunimi@L2.fi

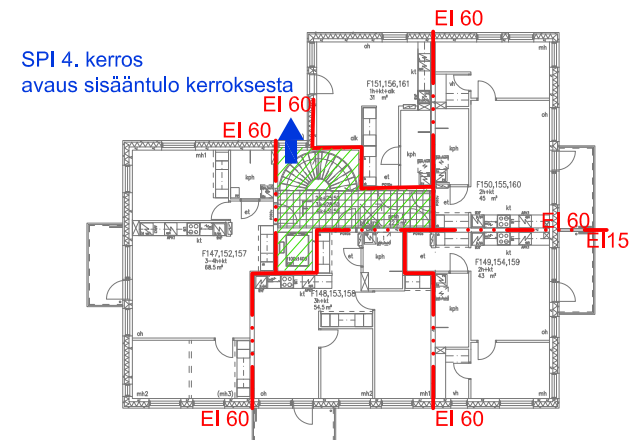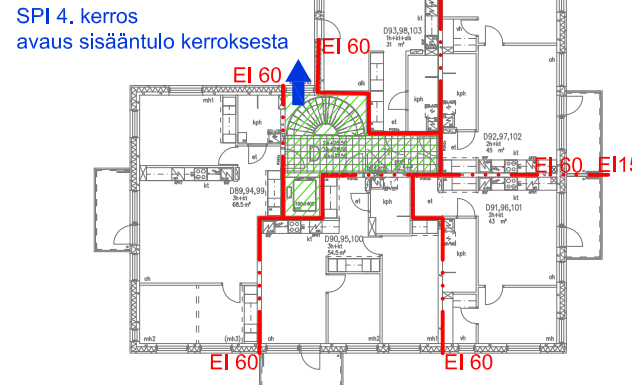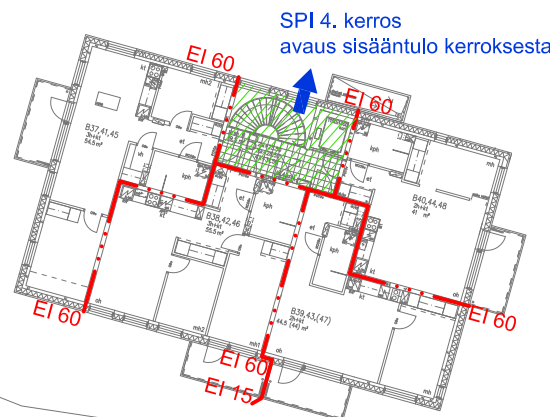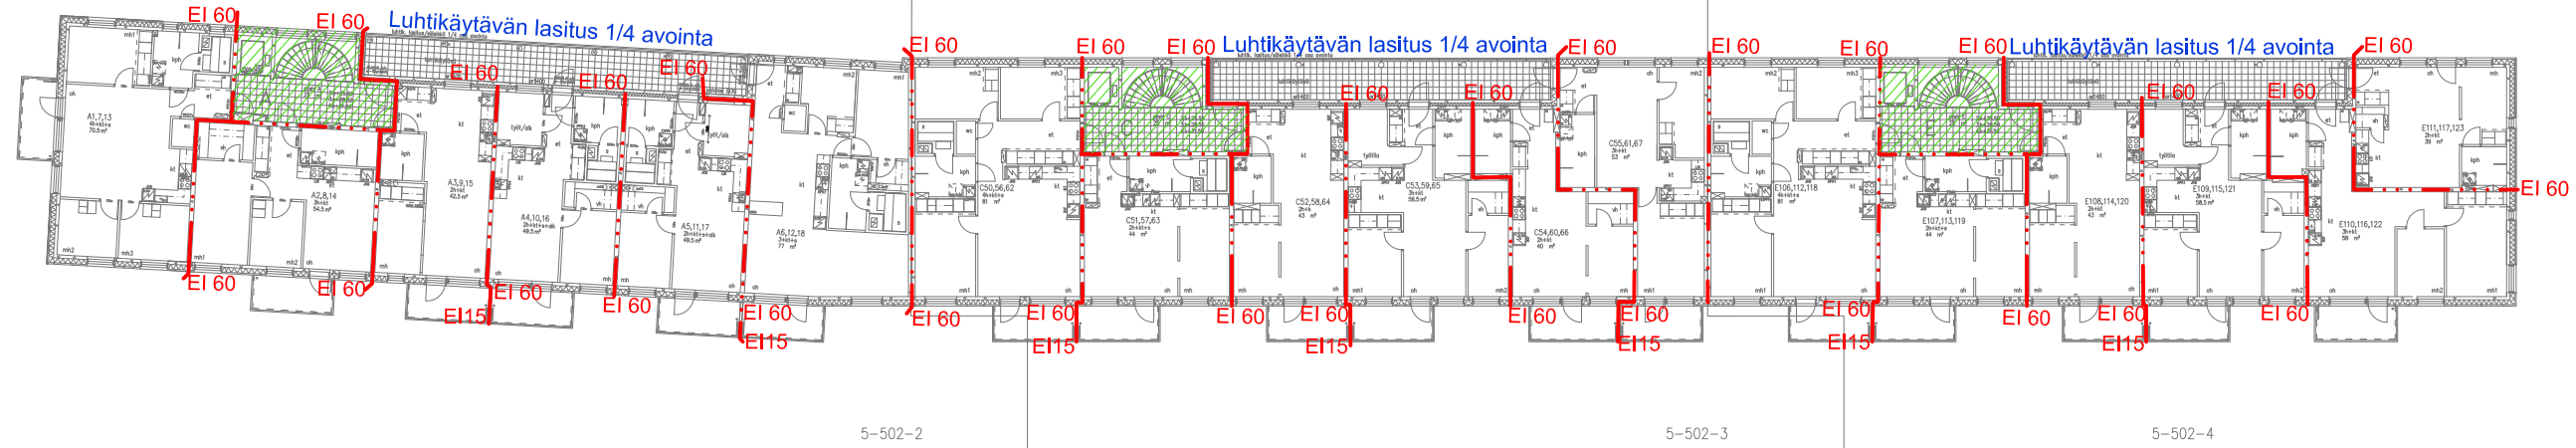

PALO

K.OSA 5 KORTTI. 502 TONTTI 1

As Oy Kauniaisten Markiisi

Ullanmäentie 10 RATU
02700 Kauniainen

Pohjapiirustus, 2-4. krs 1:350

(A3)

PALOTEKNINEN SUUNNITELMA

26.09.2017 .dwg

PALO 16-129-03

PIIRT. SUUNN. / YHTEYSH. ARK PVM
SKa Laaksonen/Kallio puh. 045 677 1936



L2 Paloturvallisuus Oy
Runeberginkatu 5 B 00100 Helsinki
www.L2.fi e-mail: etunimi.sukunimi@L2.fi

PALO-OSASTON RAJA

SAVUOSASTON RAJA

SAVULOHKON RAJA

SAVUNPOISTO

SAVUNPOISTO, KONEELLINEN
(SIJAINTI OHJEELLINEN)

SAVUNPOISTOLUUKKU TAI -IKKUNA

KORVAUSILMA

KORVAUSILMA, KONEELLINEN

POISTUMISTIE SUUNTA
(ULOSKÄYTTÄVÄN VÄHIMMÄISLEVEYS)

ULOSKÄYTTÄVÄ EI PAINESTETTU

ULOSKÄYTTÄVÄ PAINESTETTU

POISTUMISTIE MATKAN YLITYS

PIKAPALOPOSTI

SAMMUTUSVESIPUTKISTON
SYÖTÖ





SAMMUTUSVESIPUTKISTON
ULOSOTTO

SAMMUTUSREIHTI KELLARIIN

PELASTUSTIE

**KUILUJEN, ROILOJEN JA
IV-KONEHUONEIDEN OSASTOINTITARVE
LVISA SUUNNITELMIEN MUKAAN**

**ASUNTOJEN JA PÄIVÄKOTIEN
SAVUNPOISTO AVATTAVISTA OVISTA JA
IKKUNOISTA PALOKUNNAN TOIMENPITEIN**

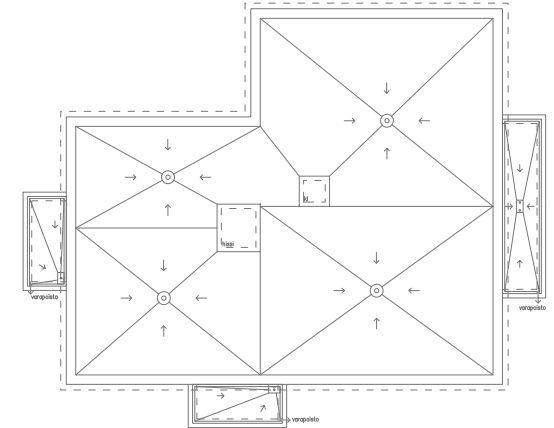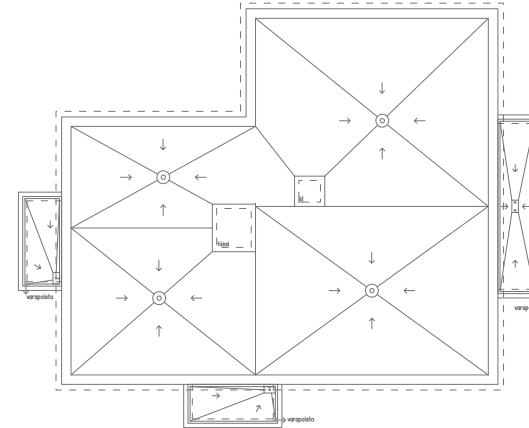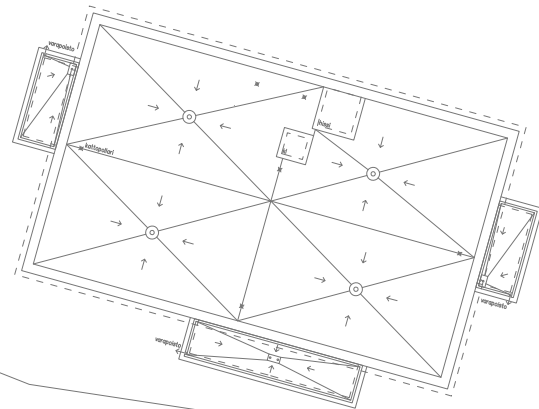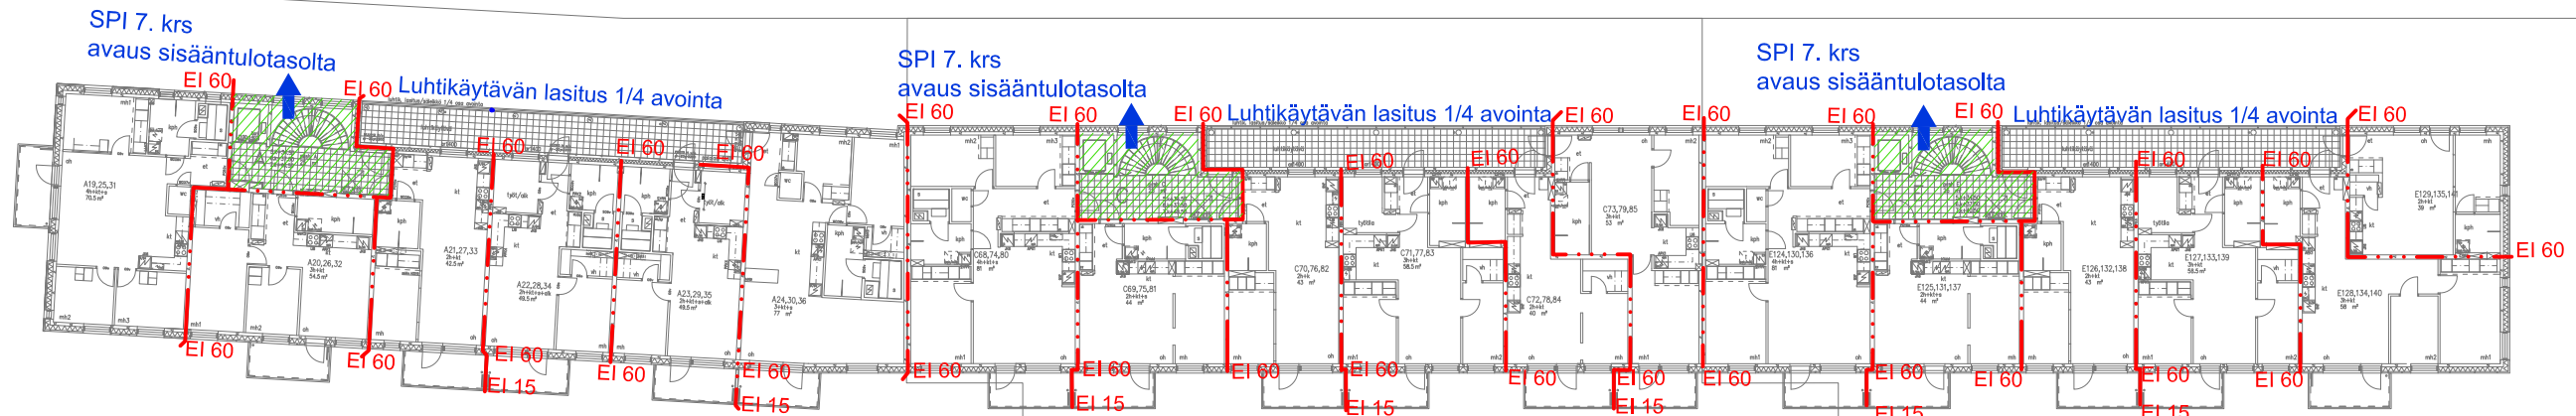

PALO

K.OSA 5 KORTTI 502 TONTTI 1

As Oy Kauniaisten Markkiisi

Ullanmäentie 10 RATU
02700 Kauniainen

Pohjapiirustus, 5-7. krs 1:350
(A3)

PALOTEKNINEN SUUNNITELMA

26.09.2017 .dwg

PALO 16-129-04

PIIRT. SUUNN. / YHTEYSH. ARK PVM
SKa Laaksonen/Kallio puh. 045 677 1936



KUILUJEN, ROILOJEN JA
IV-KONEHUONEIDEN OSASTOINTITARVE
LVISA SUUNNITELMIEN MUKAAN

ASUNTOJEN JA PÄIVÄKOTIEN
SAVUNPOISTO AVATTAVISTA OVISTA JA
IKKUNOISTA PALOKUNNAN TOIMENPITEIN

- PALO-OSASTON RAJA
- SAVUOSASTON RAJA
- SAVULOHKON RAJA
- SAVUNPOISTO
- SAVUNPOISTO, KONEELLINEN
(SIJAINTI OHJEELLINEN)
- SAVUNPOISTOLUUKKU TAI -IKKUNA
- KORVAUSILMA
- KORVAUSILMA, KONEELLINEN
- POISTUMISTIEN SUUNTA
(ULOSKÄYTTÄVÄN VÄHIMMÄISLEIVEYS)
- ULOSKÄYTTÄVÄ EI PAINEISTETTU
- ULOSKÄYTTÄVÄ PAINEISTETTU
- POISTUMISTIEMATKAN YLITYS
- PIKAPALOPOSTI
- SAMMUTUSVESIPUTKISTON
SYÖTTÖ
- SAMMUTUSVESIPUTKISTON
ULOSOTTO
- SAMMUTUSREIHTI KELLARIIN
- PELASTUSTIE