


LEIKKAUS A-A

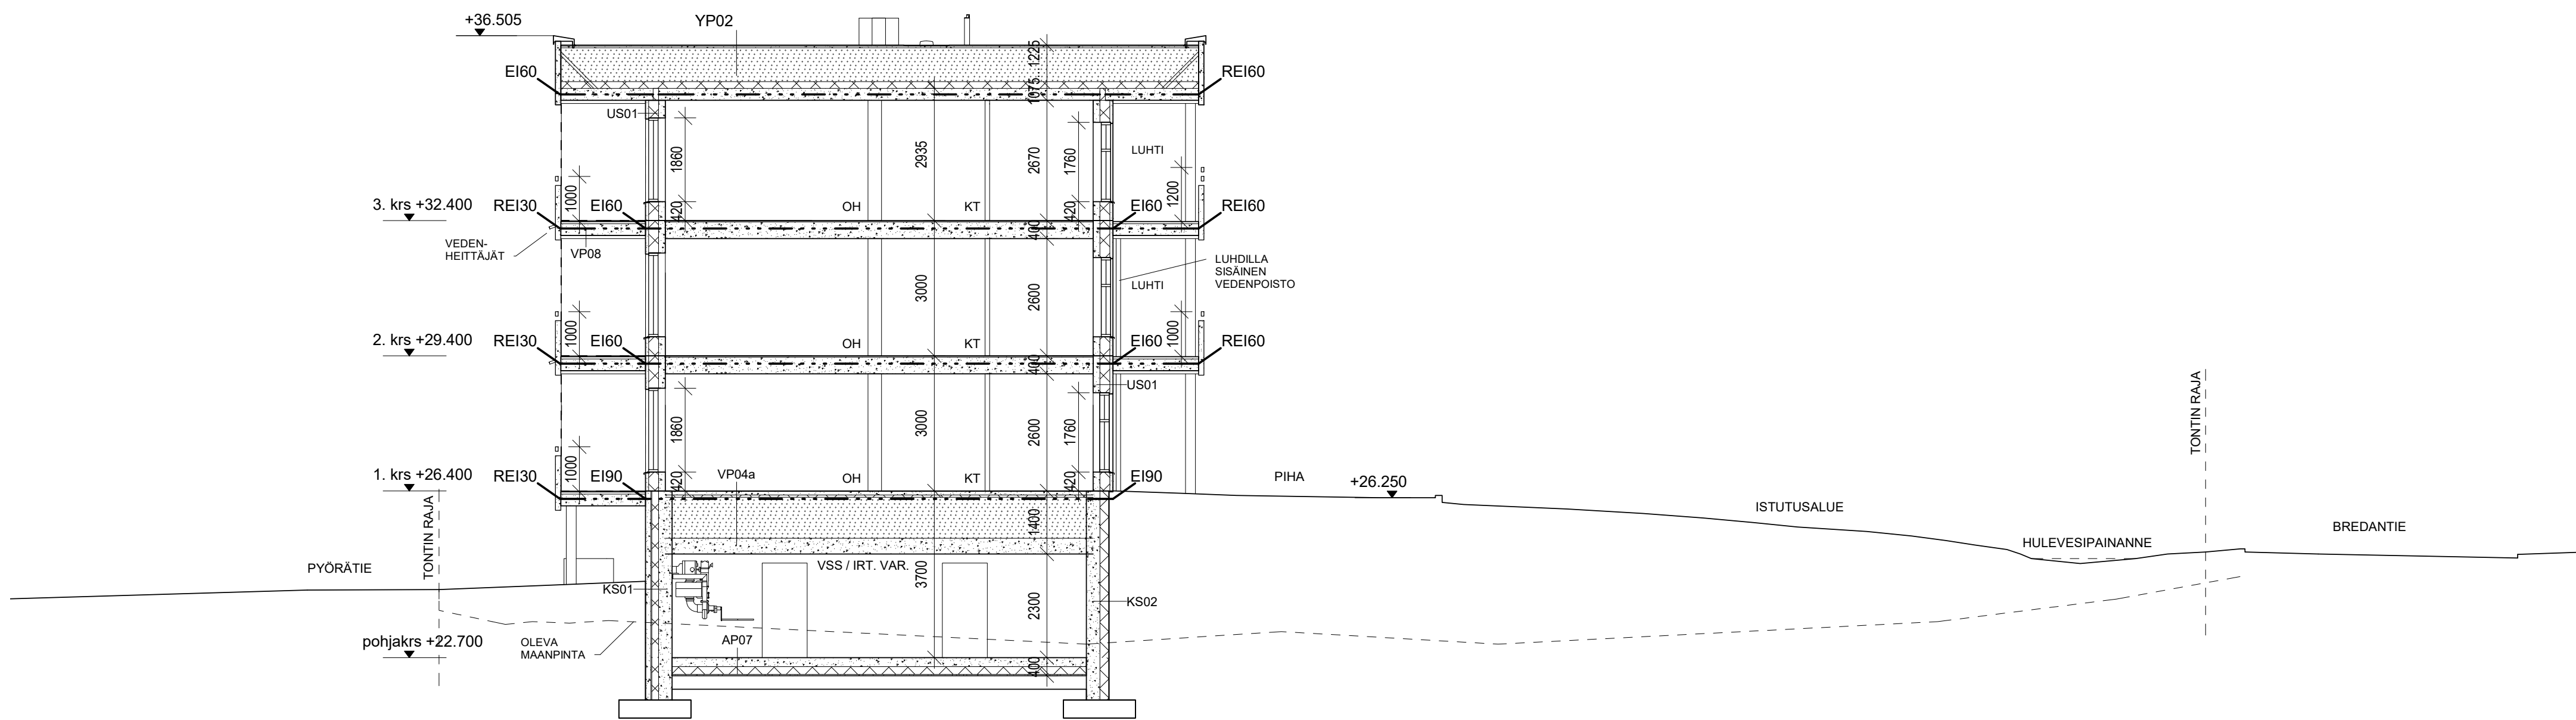

LEIKKAUS B-B

Koordinaatti- ja korkeusjärjestelmä GK25-N2000					
Kaupunginosa / Kyla	Kortti / Tila	Tontti / Rovi	Viranomaisen merkintä		
5	78	2			
Rakennusosasto	Piirustaja	Viranomaisen merkintä			
UUDISRAKENNUS	PÄÄPIIRUSTUS	Julkaisu numero			
Rakennuksen numero / Rakennuksen nimi / Rakennusmuoto / Rakennusmuoto					8/10
-					
Rakennusohje	Piirustuksen sisältö	mittakaava			
A-Kruunu Kauniaisten Bredanportti	LEIKKAUS A-A, B-B	1:100			
Bredanportti 8					
02700 Kauniainen					
Playa			Työnumero	Piirustuksen nimi	muutos
Playa Arkkitehdit Oy, Tuulitorinranta 2 B 22a, 00260 Helsinki p. 010 219 0370, email: etunimi.sukunimi@playa.fi			178	004-01	
Päivä	Suunnittelija	Suunnittelija		Tekstiä	
19/12/2017	Tuukka Vuori, arkkitehti SAFA	AR		178_Bredanportti_central.rvt	