


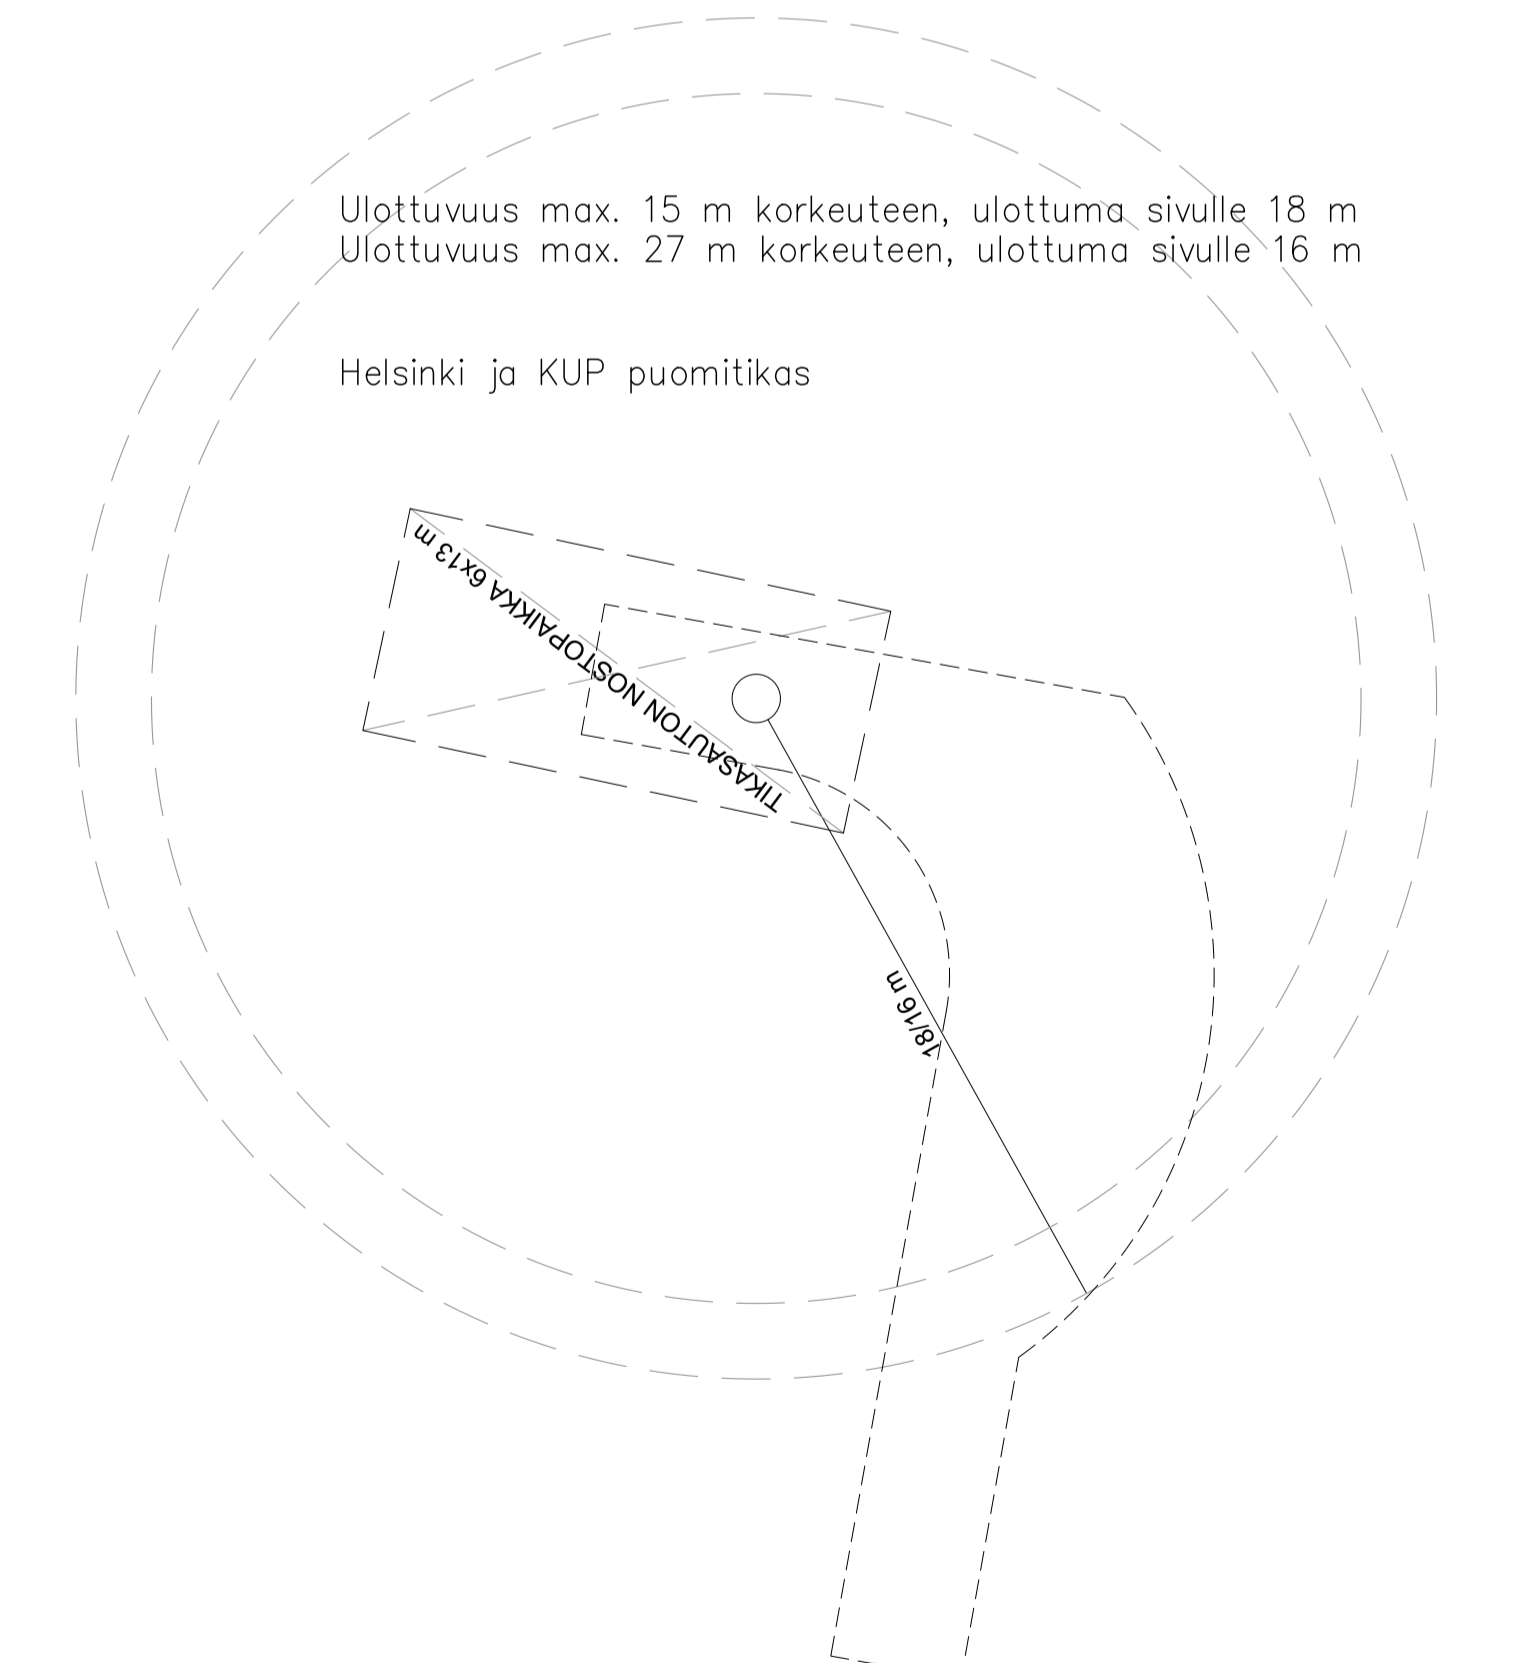

- KASVILLISUUS**
- ISTUTETTAVA LEHTIPUU
 - ISTUTETTAVA HAVUPUU
 - ISTUTETTAVA PIKKUPUU / KORKEA PENSAS
 - ISTUTETTAVA KÖYNNÖS
 - ISTUTETTAVA KESKIKORKEA PENSAS h: 1-2m
 - ISTUTETTAVA MATALA PENSAS h: <1m
 - PERENNAISTATUS
 - UUSI NURMI
 - PINNOITTEET**
 - BETONIKIVEYS, vaalea harmaa
 - BETONIKIVEYS, harmaa
 - PUUTERASSI
 - ASFALTTI
 - KIVITUHKA
 - TURVA-ALUSTA, TURVASORA
 - SORASTUS
 - LUONNONKIVIRYHMÄ
 - RAKENTEET**
 - REUNAKIVI h=100
 - BETONIKIVIMUURI, harmaa
 - KIVIKORIMUURI, harmaa
 - PAIKALLA VALETTU BETONIMUURI, harmaa
 - PINNAKAIDE
 - BETONIKIVIKOURU
 - SADEVESIKOURU
 - SADEVESIKAIVO
 - LEIKKIVÄLINEET**
 - JOUSIKEINU
 - KEINU
 - TASAPAINOLU
 - HIEKKALEIKKI
 - VARUSTEET JA KALUSTEET**
 - PENKKI
 - ISTUINTASO
 - PÖYTÄRYHMÄ
 - ROSKA-ASTIA
 - TOMUTUS
 - LIPPUTANKO
 - PYÖRÄTELIN/ PAIKKAMÄÄRÄ
 - OHJEELLINEN VALAISTUSSUUNNITELMA, VALAISTUSRAKENTEET SÄHKÖ/VALAISTUSSUUNNITELMIEN MUKAAN**
 - PYLVÄSVALAISIN
 - POLLARIVALAISIN

ISTUTETTAVA KASVILLISUUS:				
Tieteellinen nimi	Nimi suomeksi	Menestymisvyöhyke	Taimikoko (cm/fym)	Istutusleveys kpl/m² (tai taimiväli)
LEHTIPUUT:				
AP	Acer platanoides	metsävaahtera	IV	14-16
PM	Prunus maackii	tuohiluomi	VI	10-12
PS	Pinus sylvestris	metsämänty	VIII	150-175
SA	Sorbus aucuparia	kotipihlaja	VIII	10-12
SD	Sorbus 'Dodong'	tuorepihlaja	IV	8-10
PENSAAT:				
Ds	Diervilla sessilifolia	rusovuohenkuusama	IV	40-60 1,5 (80)
Dxs	Diervilla x splendens	lamovuohenkuusama	IV	40-60 1,5 (80)
Md	Microbiota decussata	tuivio	VI	40-50 3 (60)
Pm	Pinus mugo	vuorimänty	VIII	50-60 1,5 (80)
PmP	Pinus mugo 'Pumilio'	kääpiövuorimänty	VI	40-50 3 (60)
Rg	Ribes glandulosum	lamohenukka	VI	30-50 2 (70)
Sb	Spiraea betulifolia	koivuangervo	VI	40-60 2,5 (65)
SpG	Salix purpurea 'Gracilis'	kääpiöpunapaju	V	30-50 2 (70)
Ss	Sorbaria sorbifolia	pihlaja-angervo	VIII	60-80 1 (100)
ScM	Spiraea chamaedryfolia 'Matti'	kiilinginangervo	VIII	60-80 1,5 (80)
SiC	Stephanandra incisa 'Crispa'	seppelvarpu	IV	30-50 2 (70)
ToB	Thuja occidentalis 'Brabant'	kartiokuva	III	60-80 3 (60)
KÖYNNÖKSET:				
hp	Hydrangea petiolaris	köynnöshortensia		astiataimi
pq	Patheocissus quinquefolia	imukäihviivilini		astiataimi



KALPUNKOKO	KORTTELIN	LOUNT	RAVINTOLAN TUNNUS
5	78	2	
RAVINTOLAN NIMI	RAVINTOLAN PÄÄLLIKKÖ	RAVINTOLAN OSAKAS	JÄRJESTÄJÄN NIMI
LUODISRAKENNUS	PIHARAJA	PIHARAJAN PÄÄLLIKKÖ	PIHARAJAN NIMI
A-KRUUNU BREDANPORTTI 8			ALUSTAVA PIHASUUNNITELMA
Bredanportti 8, 02700 Kauniainen			1:200
MAISEMA-ARKKITEHDIT BYMÄN & RUOKONEN OY HÄMEENTIE 133 A, 00580 HELSINKI Puh. 09-8571781 byman.ruokoneni@maisema-arkkitehti.fi		M-ARK 794 - 001	10.10.2018
EVA BYMÄN, MAISEMA-ARKKITEHTI		ELINA AARNISOLO, MAISEMA-ARKKITEHTI	9.2.2018