


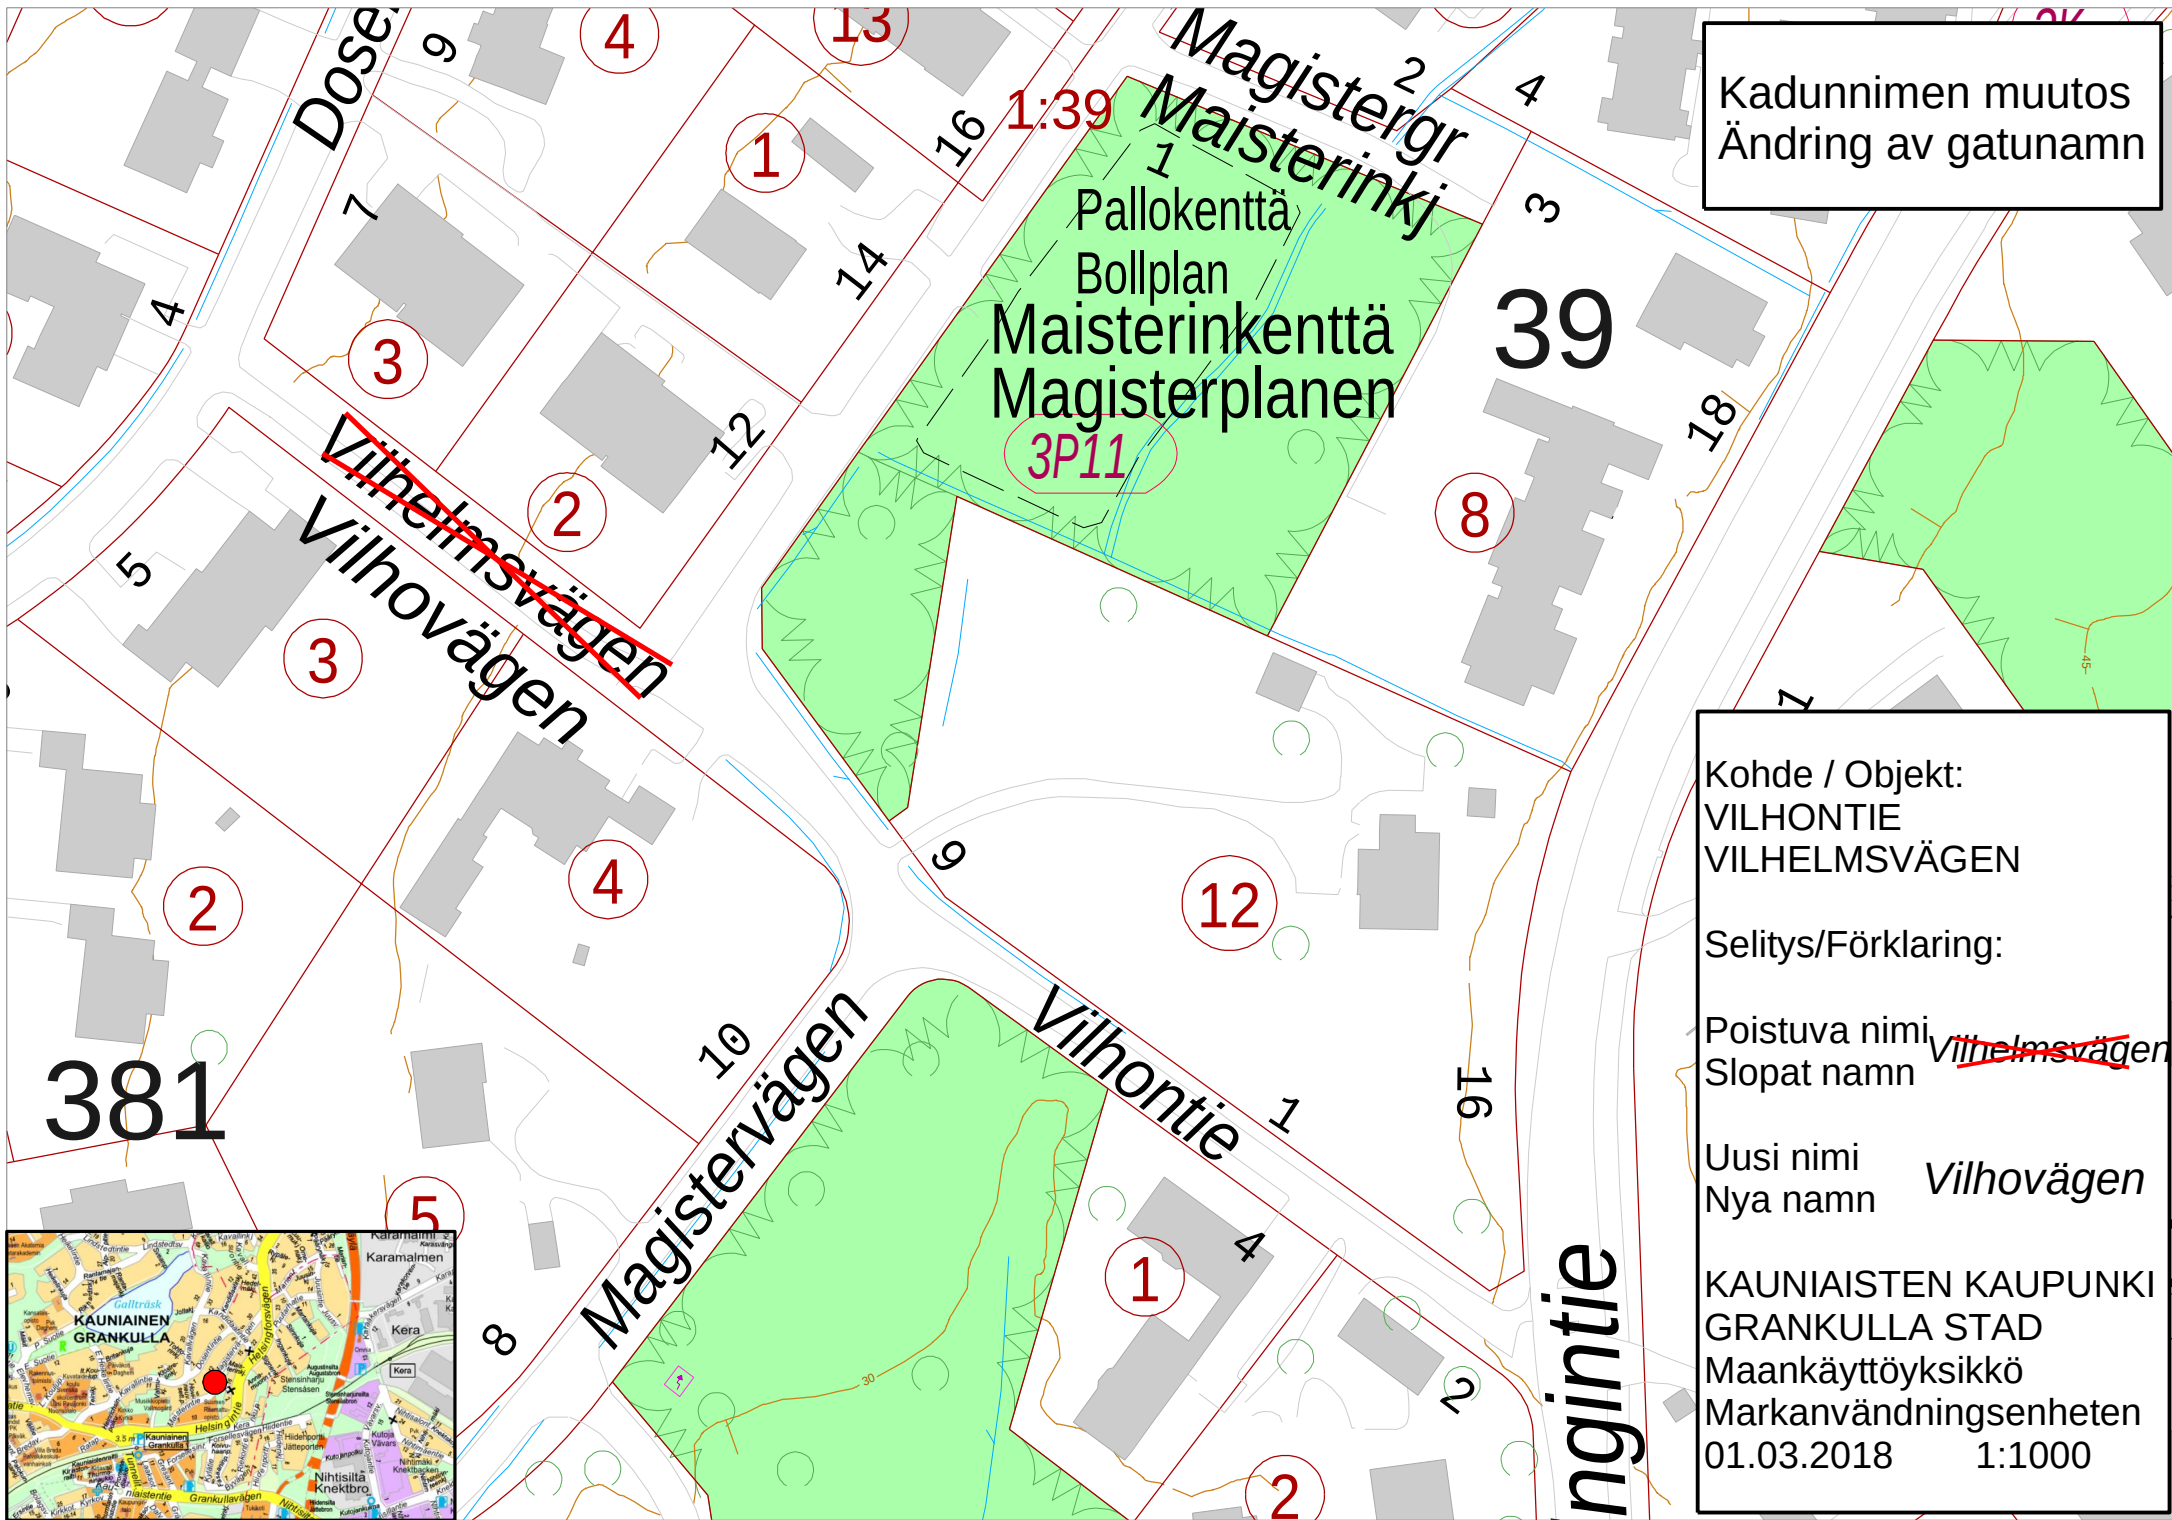

Kadunnimen muutos
Ändring av gatunamn

Kohde / Objekt:
VILHONTIE
VILHELMSVÄGEN

Selitys/Förklaring:

Poistuva nimi
Slopat namn ~~Vilhelmsvägen~~

Uusi nimi
Nya namn *Vilhovägen*

KAUNIAISTEN KAUPUNKI
GRANKULLA STAD
Maankäyttöyksikkö
Markanvändningsenheten
01.03.2018 1:1000