


0. KRS 1/200\_H-osa +53.260  
1 : 200

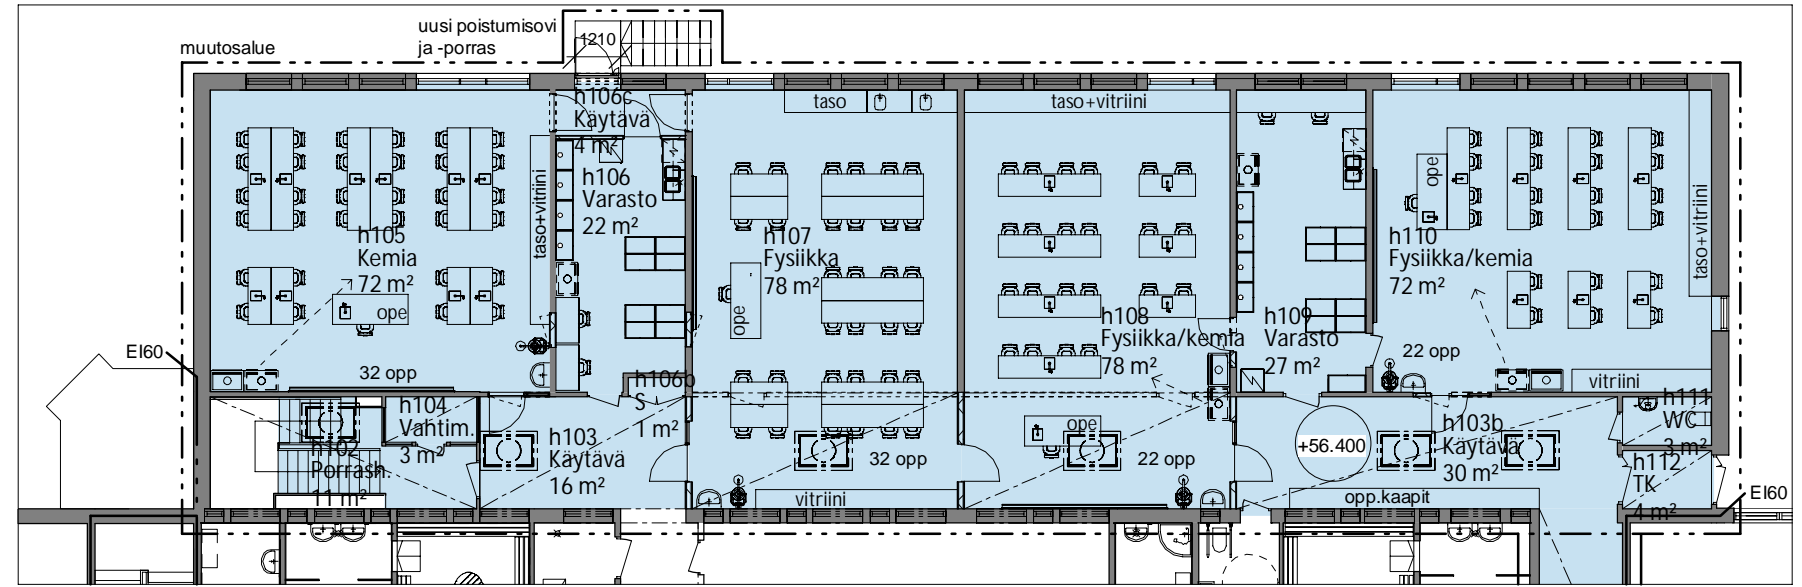

1. KRS 1/200\_H-osa +56.400  
1 : 200

HUONESELOSTUS H-OSA			
Numero	Huone	Kerros	Pinta-ala
e164	Odotus- ja säilytys	Not Placed	Not Placed
Not Placed: 1			0 m²
h001	Porrash.	0.kerros E ja H +53.200	12 m²
h002	Biologia	0.kerros E ja H +53.200	70 m²
h003	Var.	0.kerros E ja H +53.200	5 m²
h101	TK	0.kerros E ja H +53.200	8 m²
0.kerros E ja H +53.200: 4			95 m²
e165b	Käytävä	1.kerros E ja H +56.400	16 m²
e169	Atk	1.kerros E ja H +56.400	1 m²
h102	Porrash.	1.kerros E ja H +56.400	11 m²
h103	Käytävä	1.kerros E ja H +56.400	16 m²
h103b	Käytävä	1.kerros E ja H +56.400	30 m²
h104	Vahtim.	1.kerros E ja H +56.400	3 m²
h105	Kemia	1.kerros E ja H +56.400	72 m²
h106	Varasto	1.kerros E ja H +56.400	22 m²
h106b	S	1.kerros E ja H +56.400	1 m²
h106c	Käytävä	1.kerros E ja H +56.400	4 m²
h107	Fysiikka	1.kerros E ja H +56.400	78 m²
h108	Fysiikka/kemia	1.kerros E ja H +56.400	78 m²
h109	Varasto	1.kerros E ja H +56.400	27 m²
h110	Fysiikka/kemia	1.kerros E ja H +56.400	72 m²
h111	WC	1.kerros E ja H +56.400	3 m²
h112	TK	1.kerros E ja H +56.400	4 m²
1.kerros E ja H +56.400: 16			436 m²
			531 m²

# SVENSKA SKOLCENTRUM

LÄNTINEN KOULUPOLKU 3 02700 KAUNIAINEN

tasokoordinaattijärjestelmä

korkeusjärjestelmä

HANKESUUNNITELMA H-OSA

1 : 200

H001

18.1.2019

ARKKITEHTITOIMISTO LEHTO PELTONEN VALKAMA OY

LASTENKODINKUJA 2 00180 HELSINKI PUH:010 2292250 E-MAIL: HELSINKI@LPV.FI