


OHEISMATERIAALI  
LUONNOS HALLINTA-ALUEISTA  
TONTTI 3-372-5, KAVALLINTIE 16

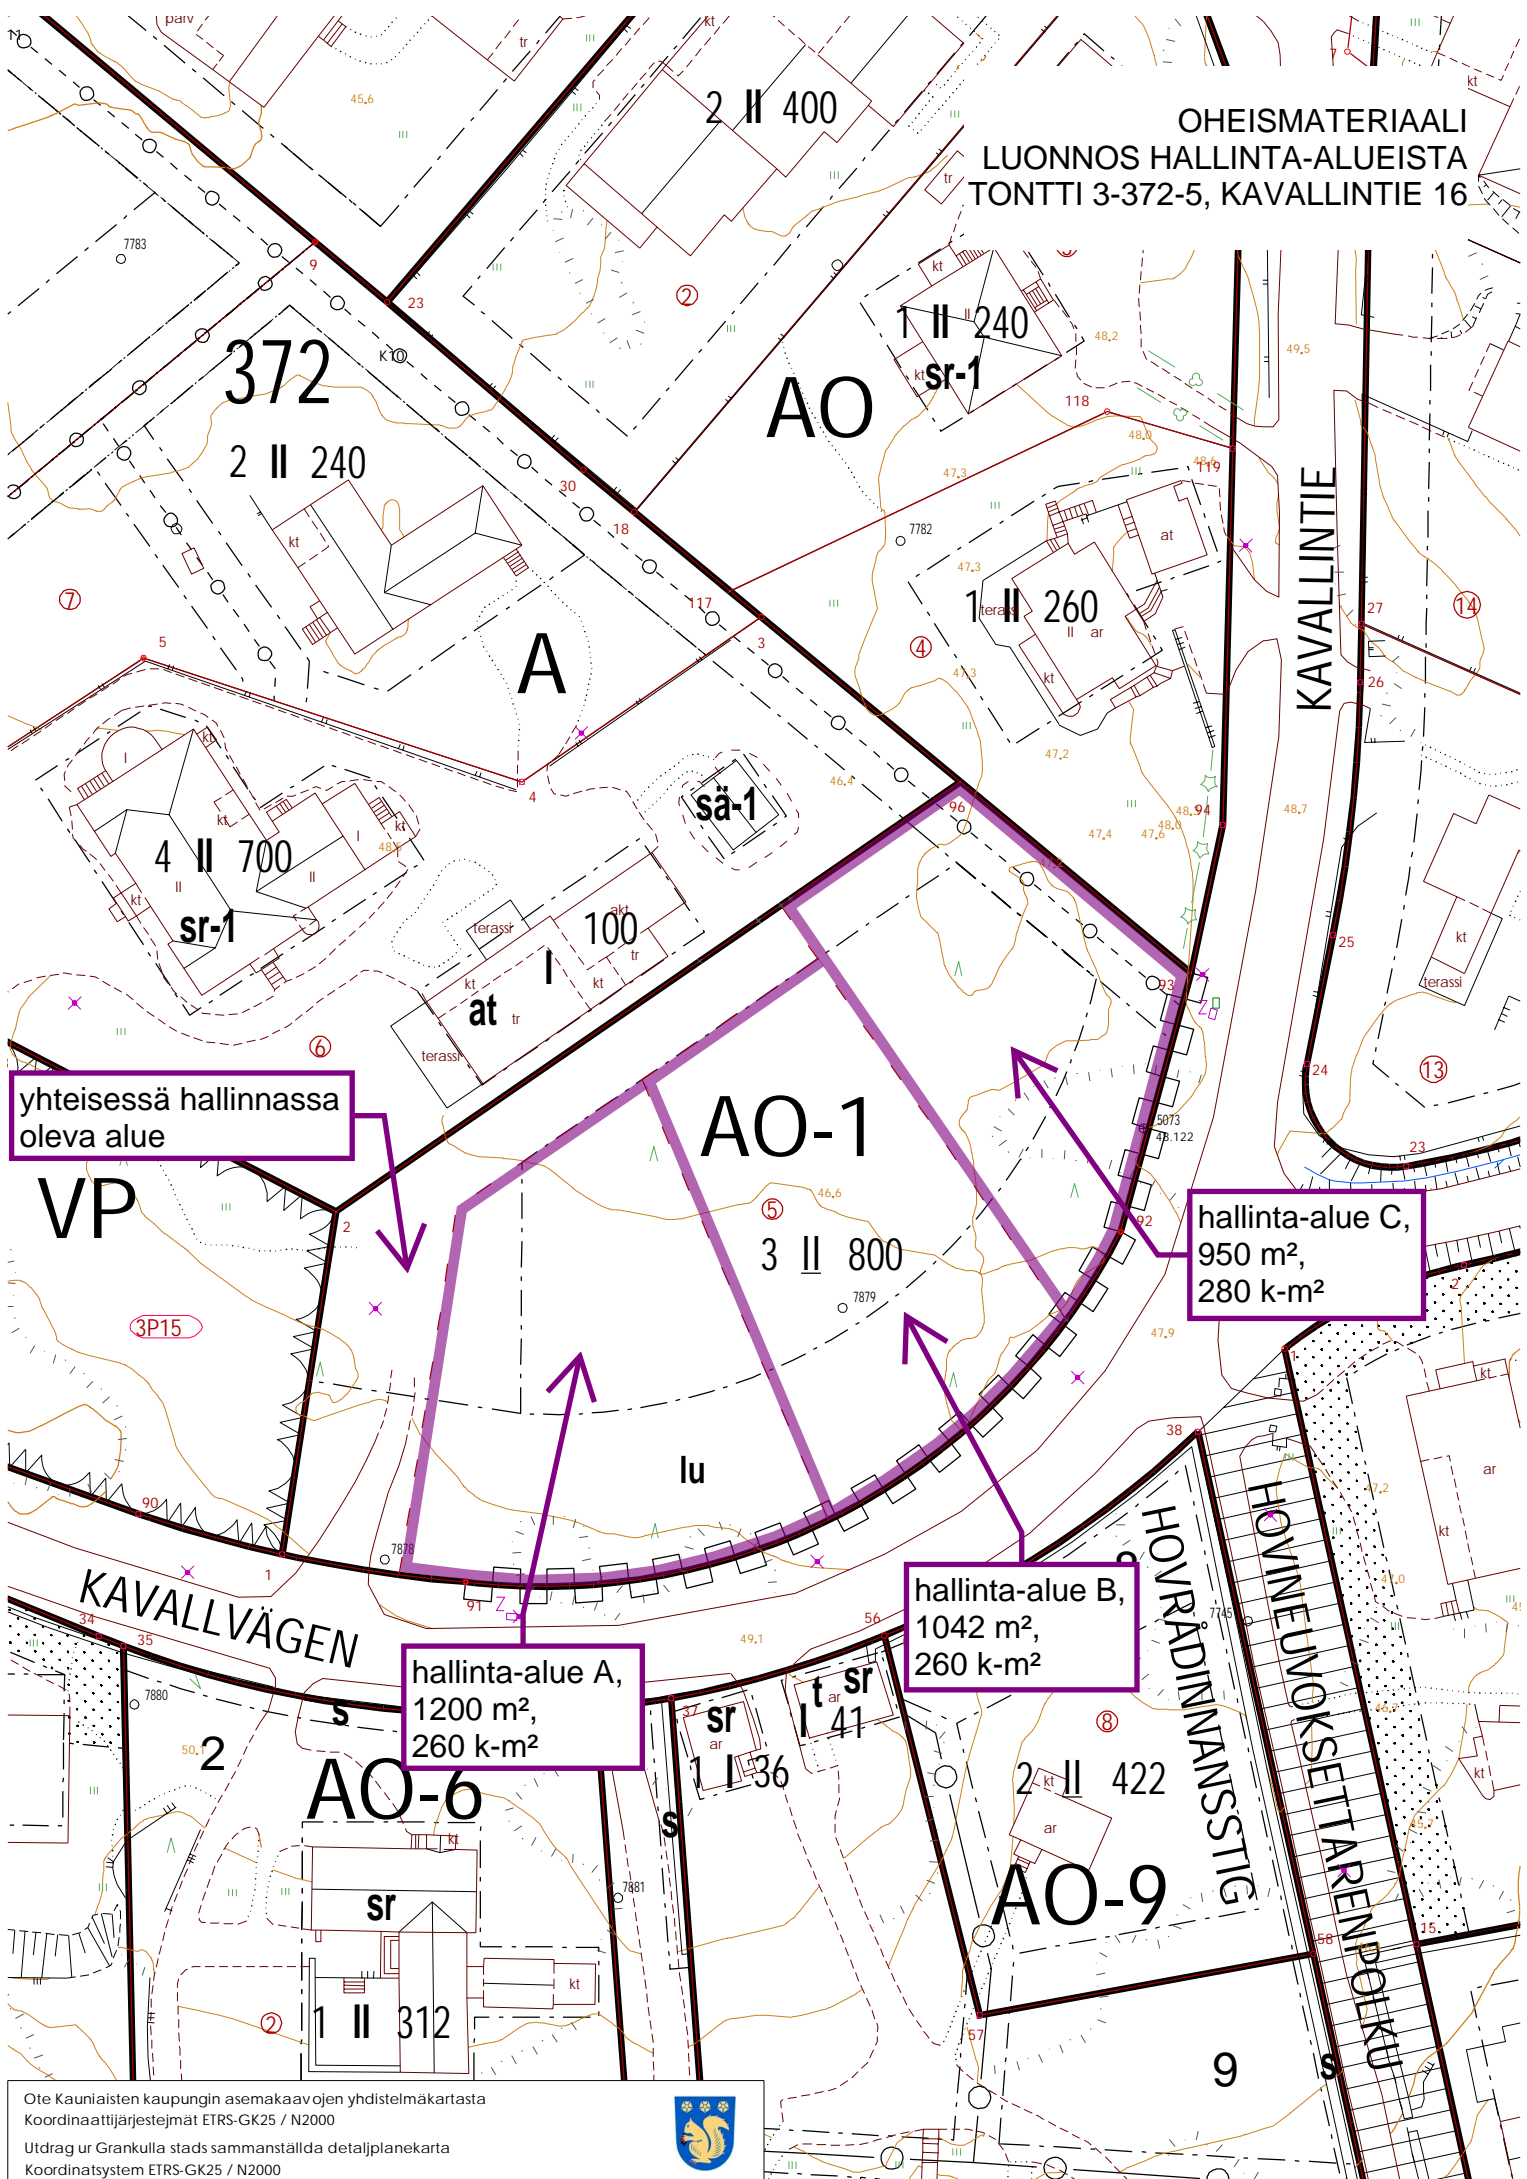

yhteisessä hallinnassa  
oleva alue

hallinta-alue C,  
950 m<sup>2</sup>,  
280 k-m<sup>2</sup>

hallinta-alue B,  
1042 m<sup>2</sup>,  
260 k-m<sup>2</sup>

hallinta-alue A,  
1200 m<sup>2</sup>,  
260 k-m<sup>2</sup>