



VÄRITETYT JULKISIVUT TALO B

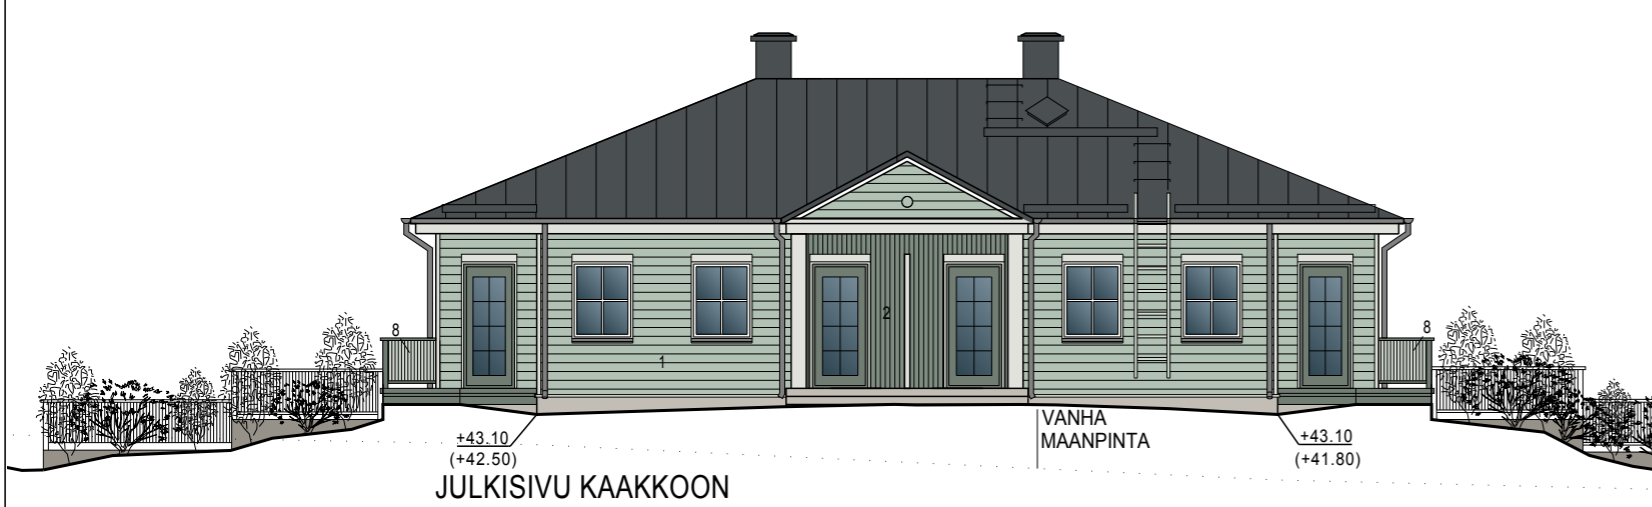

JULKISIVU KAAKKOON

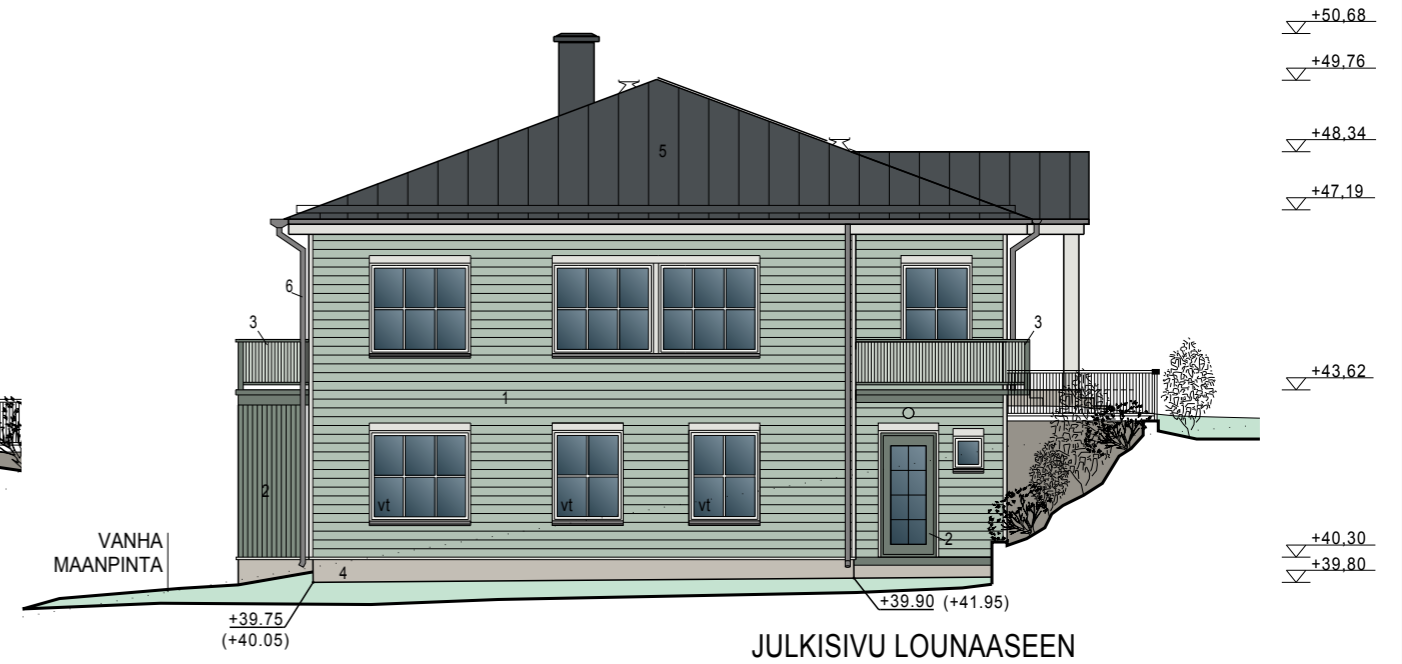


JULKISIVU LOUNAAASEEN



JULKISIVU KOILLISEEN

Parvekkeet toimivat varapoistumisteinä.

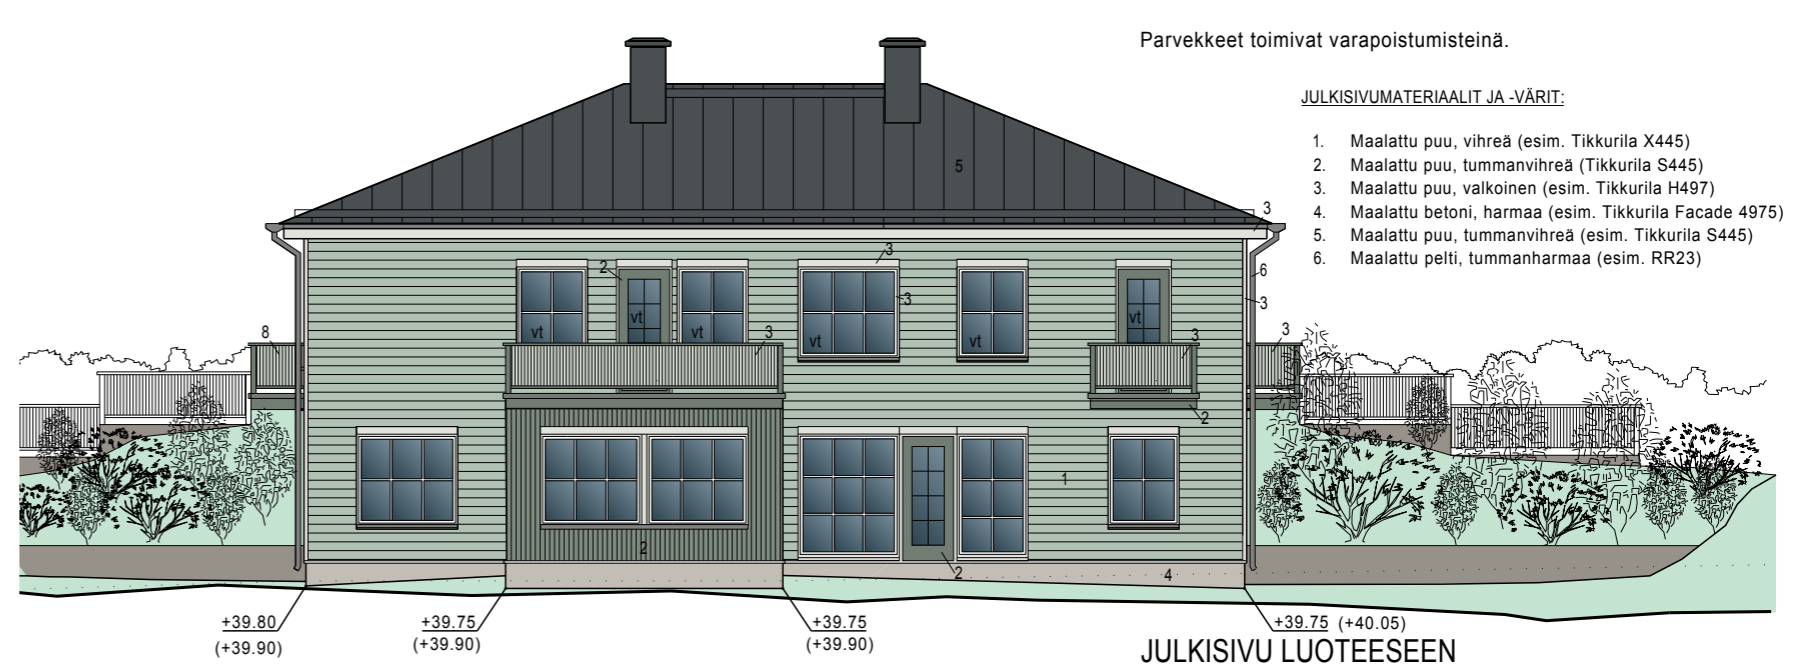

JULKISIVU LUOTEeseen

Parvekkeet toimivat varapoistumisteinä.

JULKISIVUMATERIAALIT JA -VÄRIT:

1. Maalattu puu, vihreä (esim. Tikkurila X445)
2. Maalattu puu, tummanvihreä (Tikkurila S445)
3. Maalattu puu, valkoinen (esim. Tikkurila H497)
4. Maalattu betoni, harmaa (esim. Tikkurila Facade 4975)
5. Maalattu puu, tummanvihreä (esim. Tikkurila S445)
6. Maalattu pelti, tummanharmaa (esim. RR23)

KLOSTRETINKUJA 5

Talo B

27.8.2019

Julkisivut

1:150

