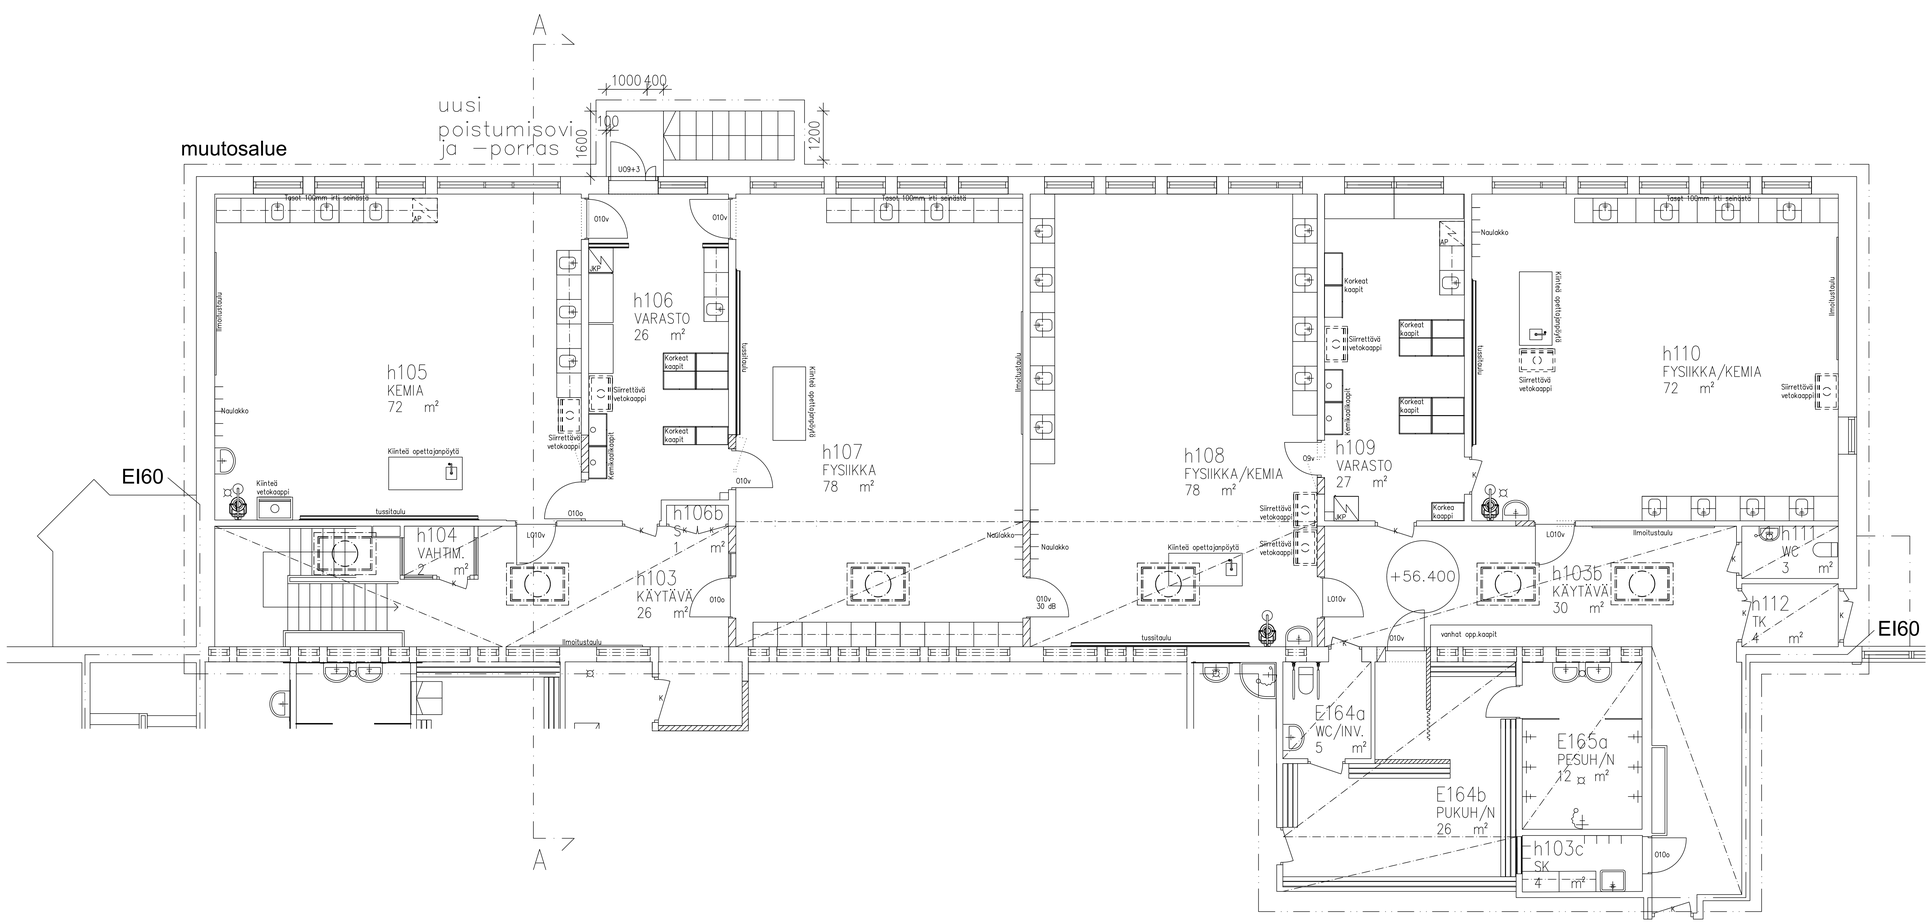

PAIKANNUSKAAVIO

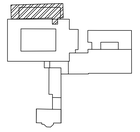

27.9.2019	Ennakkokopio	KL

KUVA-SARJA: 4	KORTTELI: 47	TONTTI/ TN / RNO: 6
PIIRUSTUKSENLAJI: Muutos ja korjaus		PIIRUSTUSALA: TYÖPIIRUSTUS
RAKENNUSKOHDE TAI JA OSOITE: Svenska skolcentrum H-osa Läntinen koulupolku 3 02700 Kauniainen		PIIRUSTUKSEN NIMIKE: 1. KERROS POHJA
		MITTAKAAVA: 1:50
SUUNNITTELIJAN YHTEYSTIEDOT: **ARKKITEHTIKUVIO OY** Halsuantie 2, 00420 HELSINKI P. 09-7244 161 www.arkkitehtikuvio.fi		SUUNNITTELIJA: ARK TYÖNRO: 1233– 102 PIIRUSNRO: MUUTOS:
PIIRT. PVM. JA ALLEKIRJOITUS:		TILOSTONIMI: