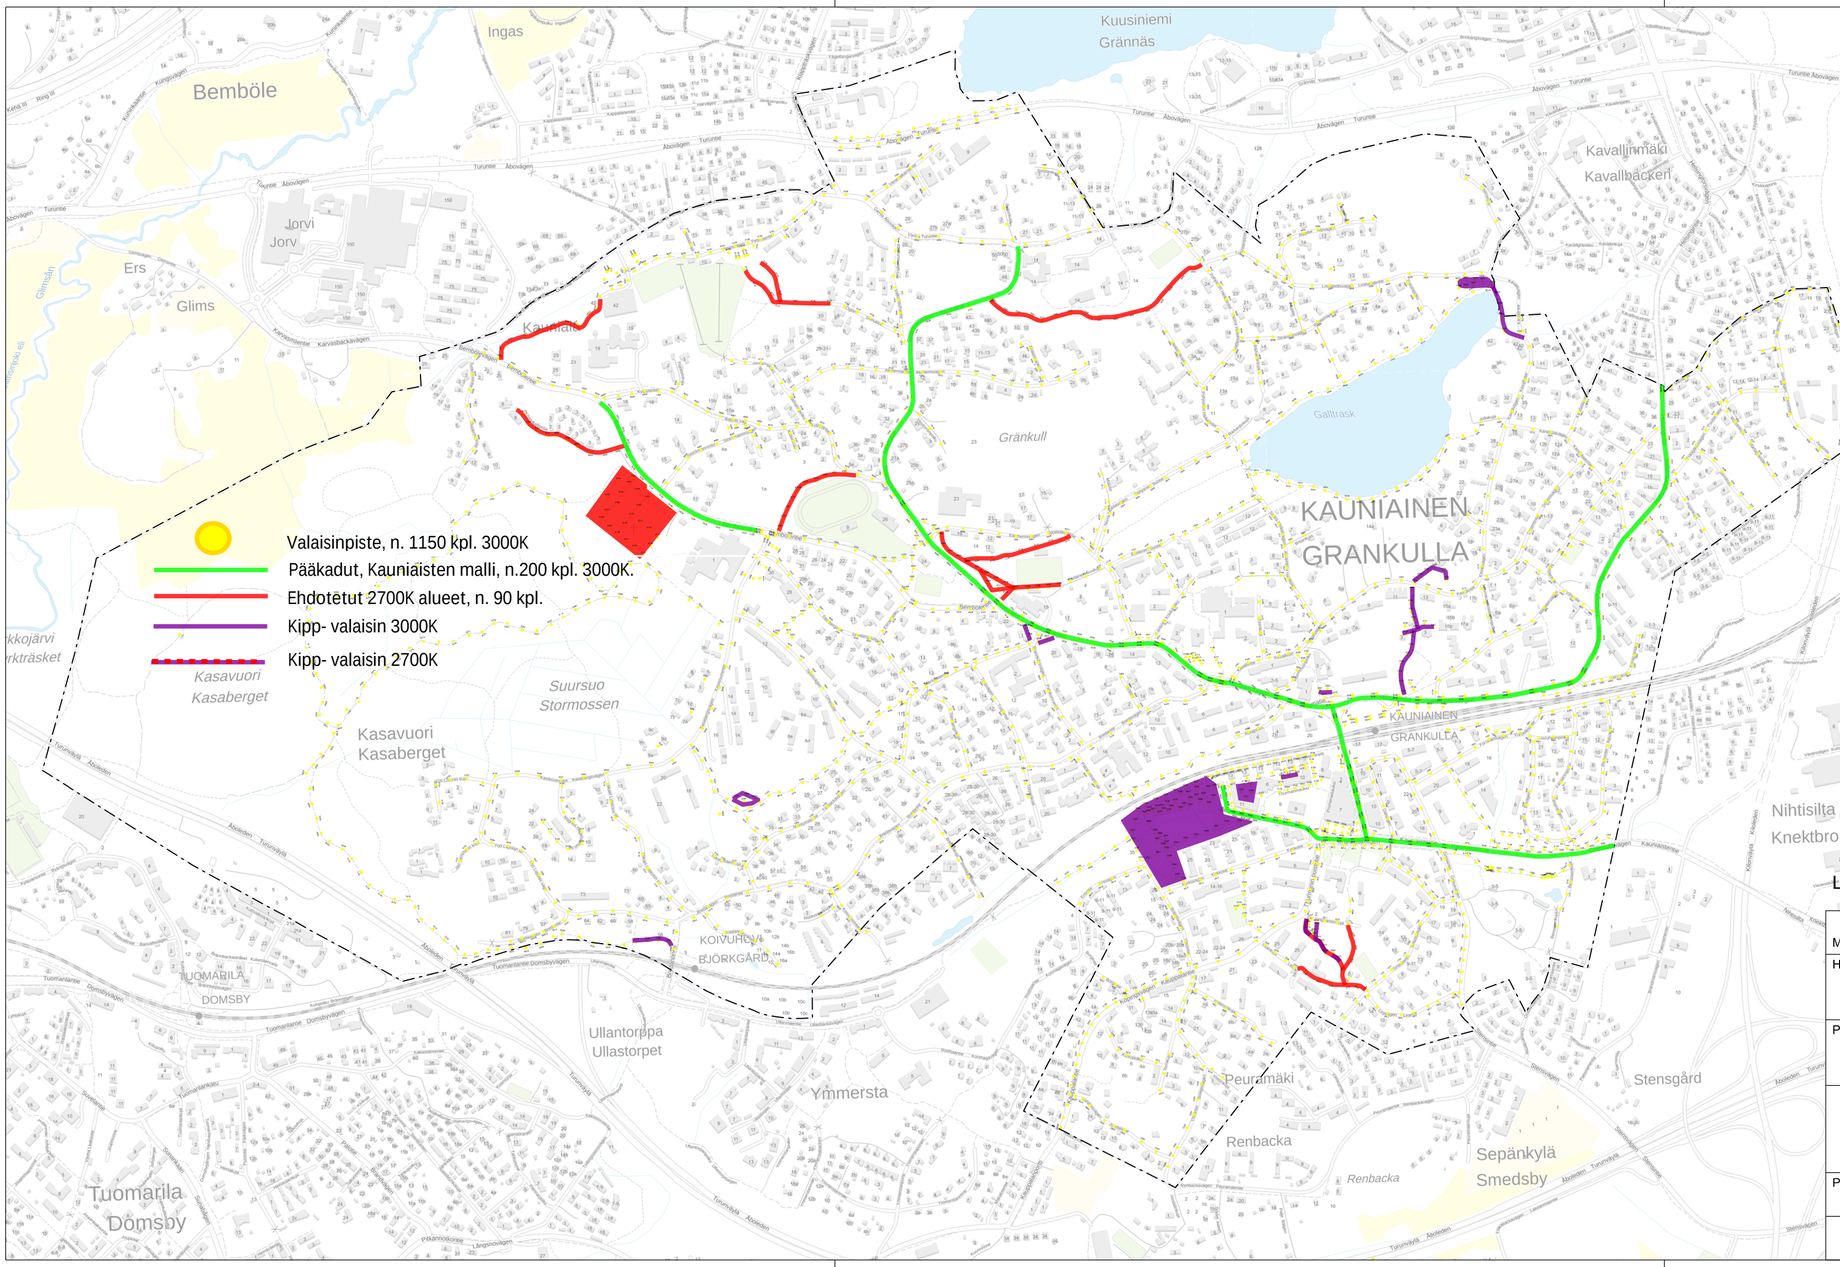

LUONNOS 4.2.2020

Merkki	Muutos	Pvm.	Suunn.	Tark.

Hankkeen nimi

Kauniaisten katuvalaistuksen saneeraus

Piirustuksen sisältö

Urakan erikoisalueet

Finnmap Infra

Pvm.	Suunn. S.Suunnittelija	Pvm.	Hyv.
	Tark. T.Tarkastaja		Tark.
		Mittakaava 1:10 000	Piir.nro x