



ALPPITIE  
TYYPPIPOIKKILEIKKAUS 1:100

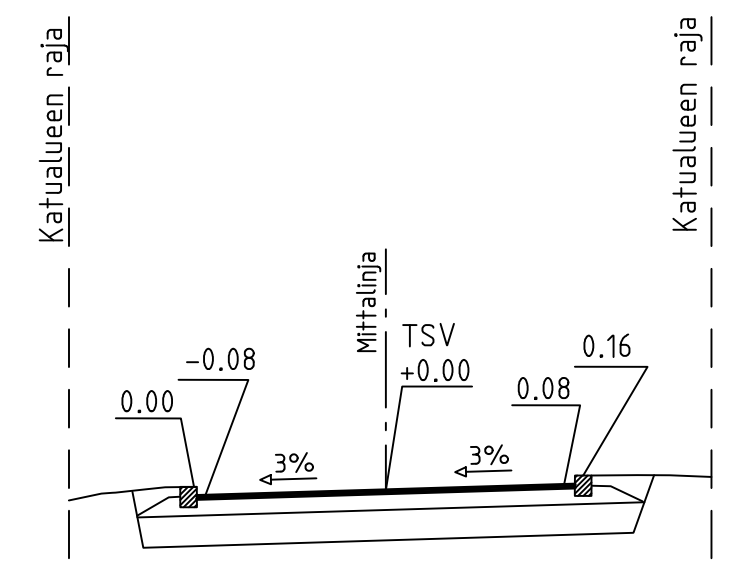

Reuna-alue vaihtelee	Ajokaista 2.50	Ajokaista 2.50	Reuna-alue vaihtelee
----------------------	----------------	----------------	----------------------

Päällysrakenne  
Putkien perustamistapa  
Kaivantokaltevuus/tuenta  
Matka  
Kaltevuus / pyörityssäde  
Tasausviivan korkeus  
Maanpinnan korkeus  
Kaarevuus  
Ajoradan sivukaltevuus

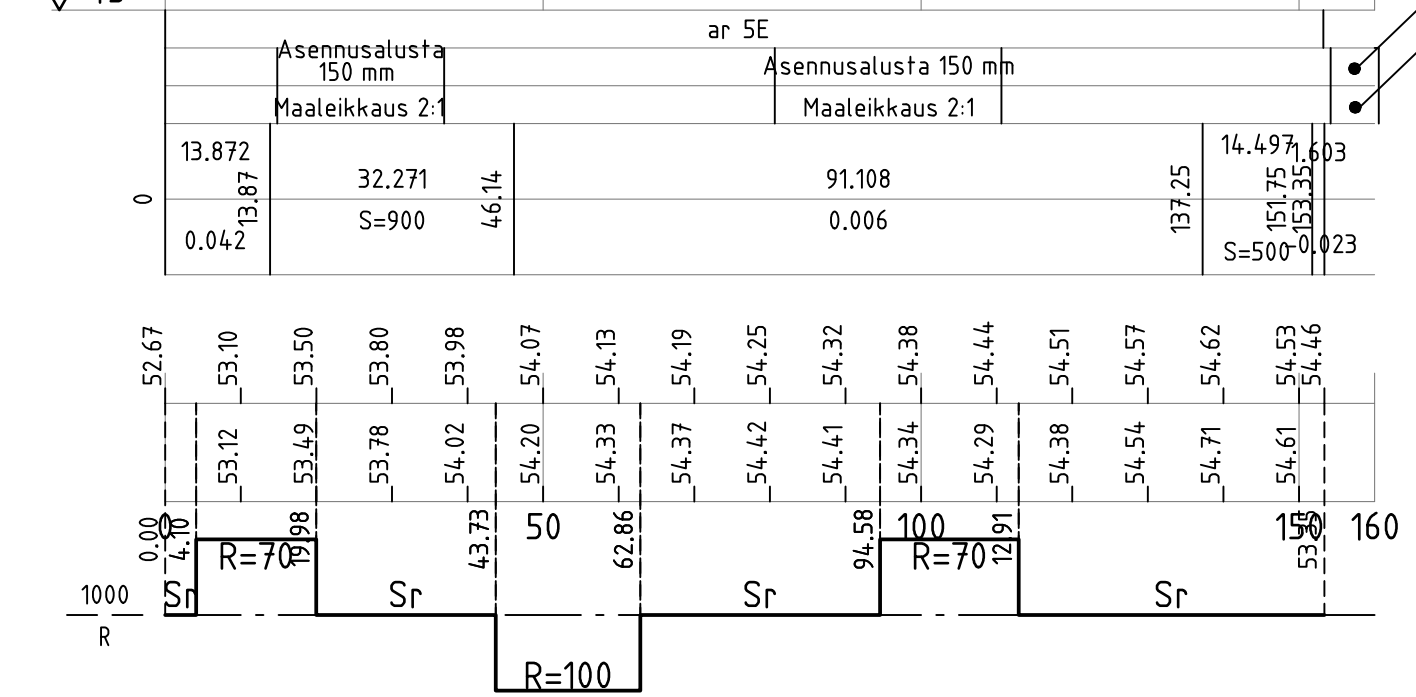

Ks. tasaus suunnitelma ja paalupoikkileikkaukset

Asennusalusta 150 mm  
Maaleikkaus 2:1;  
kallioleikkaus 5:1

RAKENNEKERROKSET (mm)	Ajorata
Päällyste Ab 16	5E
Päällyste Ab 22	40
Kantava kerros, murske (0/32mm)	50
Tukikerros, murske (0/90mm)	150
Suodatinkangas N3	400
Yhteensä	640

Tukikerroksen osalta noudatetaan InfraRYL 2010 mukaisia jakavan kerroksen materiaali- ja laatuvaatimuksia. Ks. InfraRYL 2010 kappale 21210 Jakavat kerrokset.

- Reunakivenä upotettu graniittireunakivi V170 (väri harmaa), jossa näkyvä osa on 80 mm
- Graniittireunatukien asennusbetonin K20 0...8 mm taakse tiivistetty mursketäyttö 0...32 mm InfraRYL 2010 kuvien 22110:K1 ja 22110:K2 (s.476) mukaisesti.

C	M	S	T/H
B	M	S	T/H
A	M	S	T/H
<b>KAUNIAISTEN KAUPUNKI</b> YHDYSKUNTATOIMI KUNTATEKNIikka		<b>GRANKULLA STAD</b> SAMHÄLLSTEKNIK KOMMUNTEKNIK	
ALUE		KAAVA	KAUP.OSA
Ak 108		6	
NIMI		ALPPITIE	
AIHE		KATU	
PIIR. LAJI		PITUUSLEIKKAUS JA TYYPPIPOIKKILEIKKAUS	
HSY:n vesihuolto PL 100 00066 HSY p.(09) 15611		NRO	HYV. TARK. HYV. TARK.
GT		KONS. RAMBOLL	
SUUNN.		KONS. RAMBOLL	
TARK.		20.12.2019	
Ari Turunen		Pekka Pylyy	
Madis Sisask			
PIIR. LAJI		2273/003	