
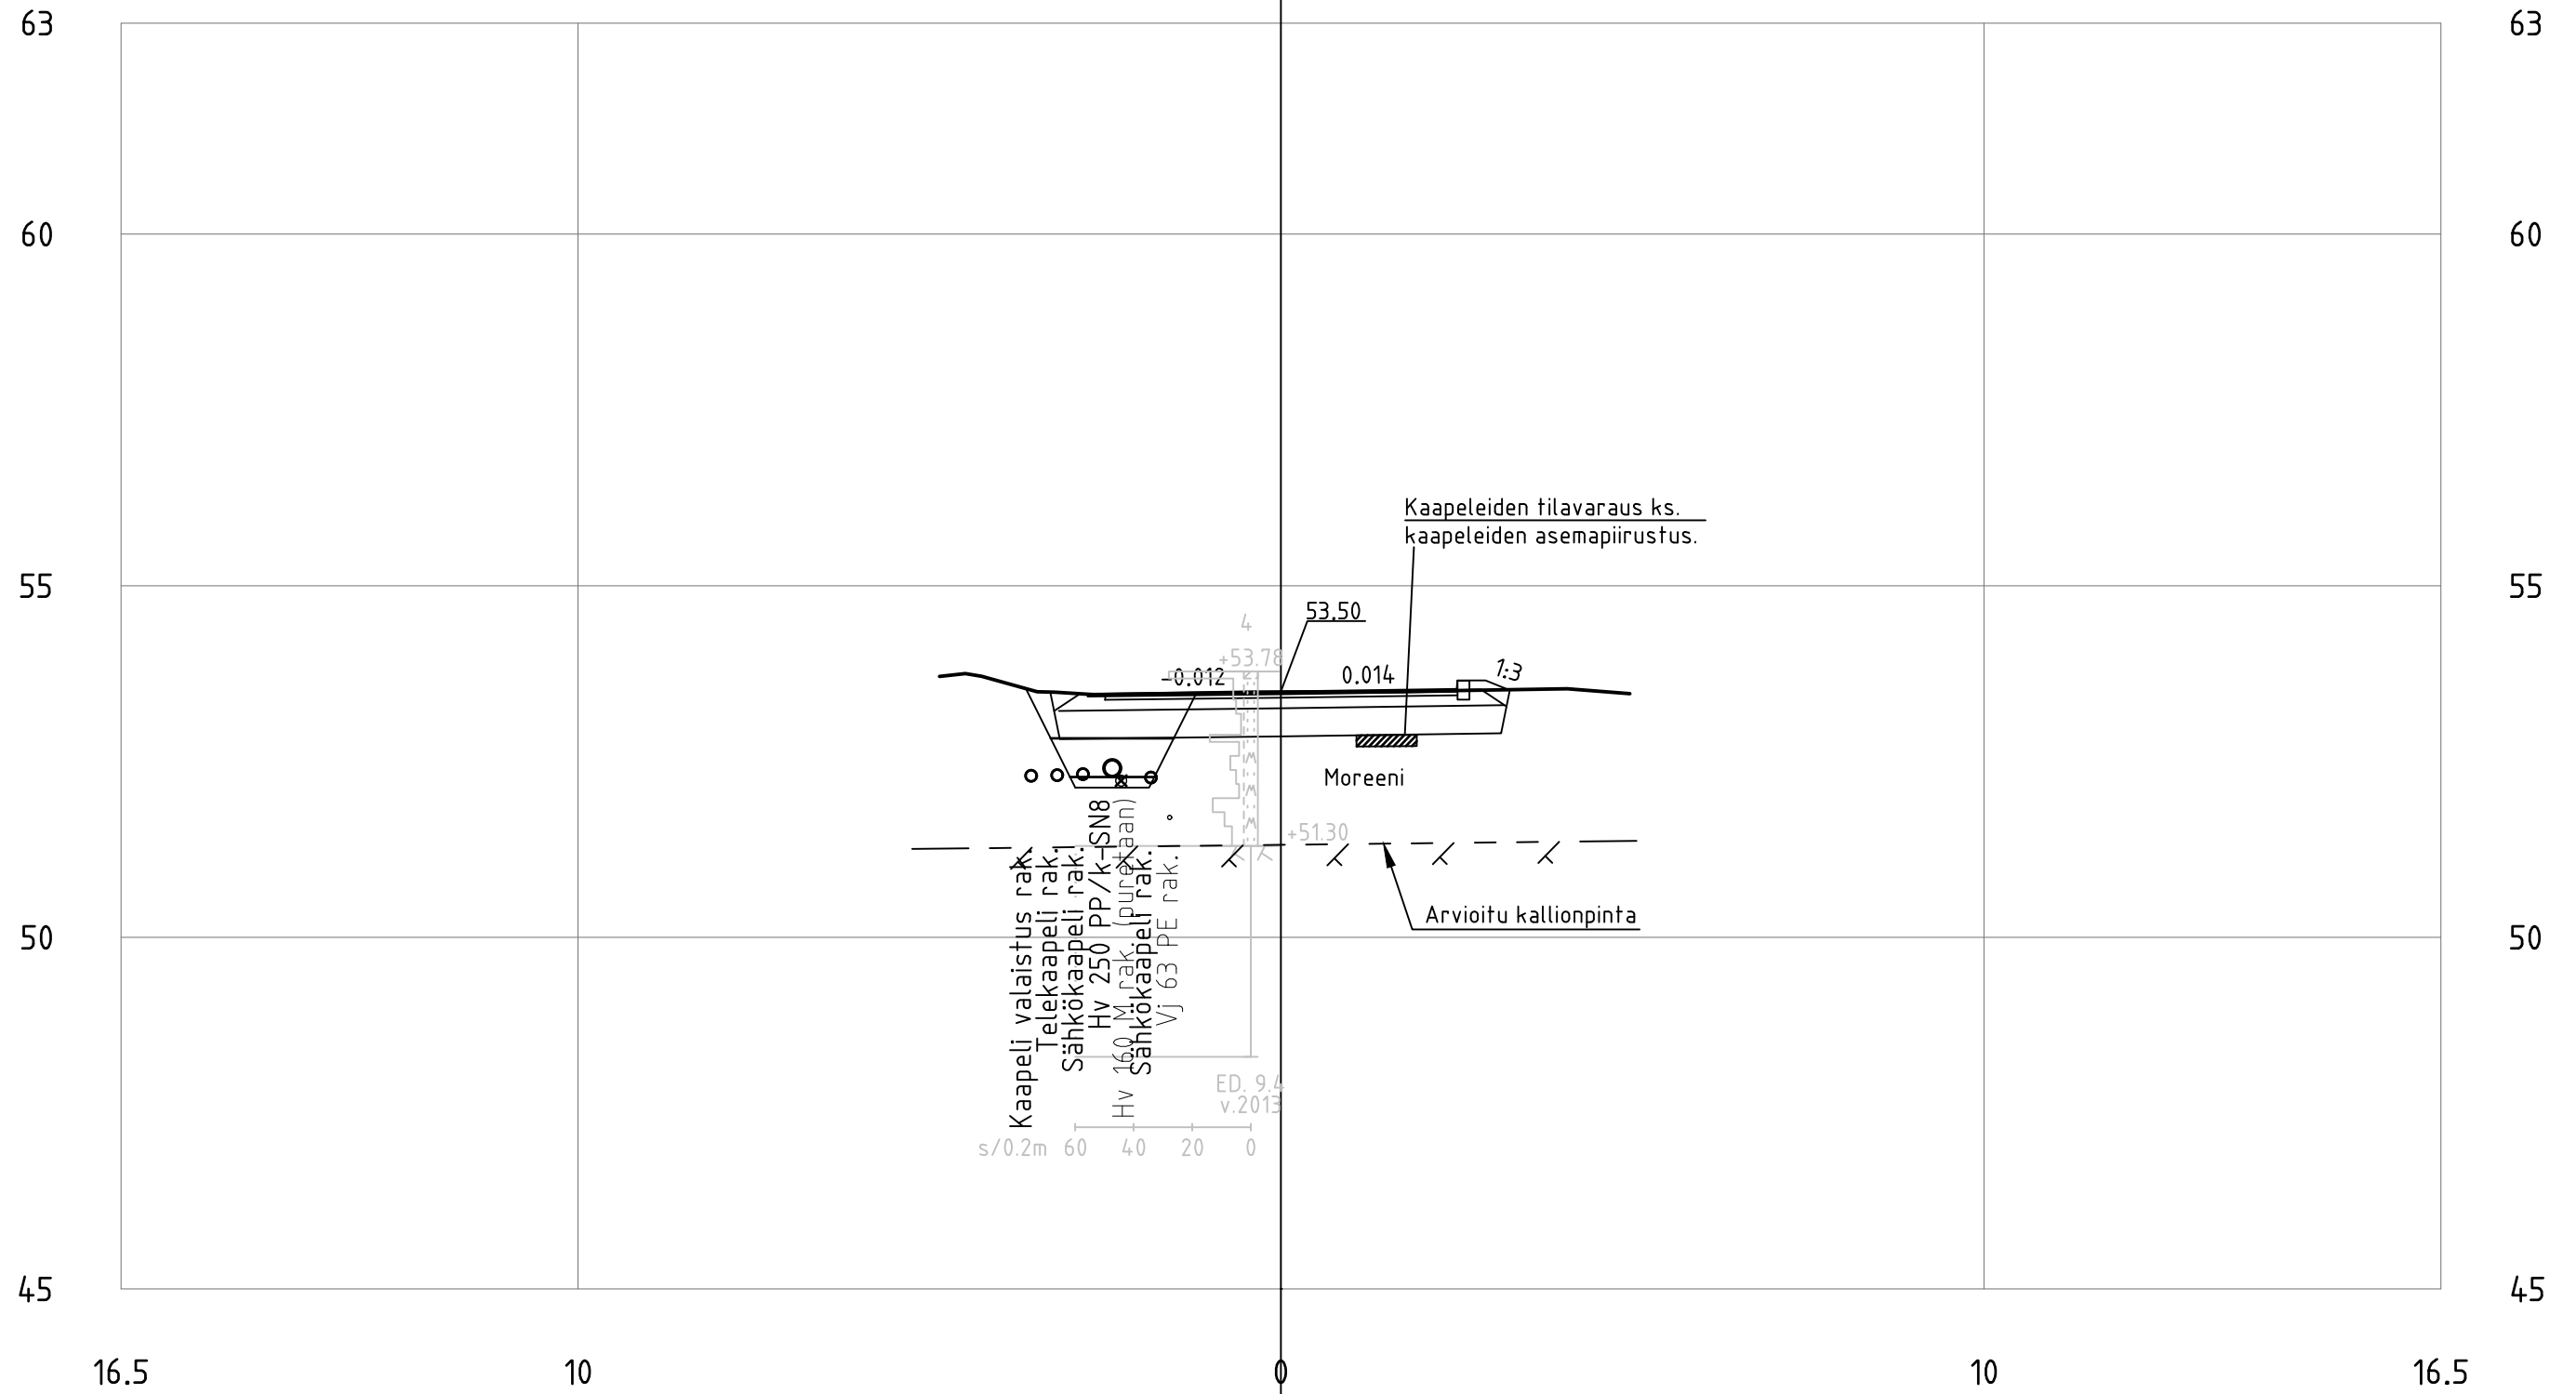
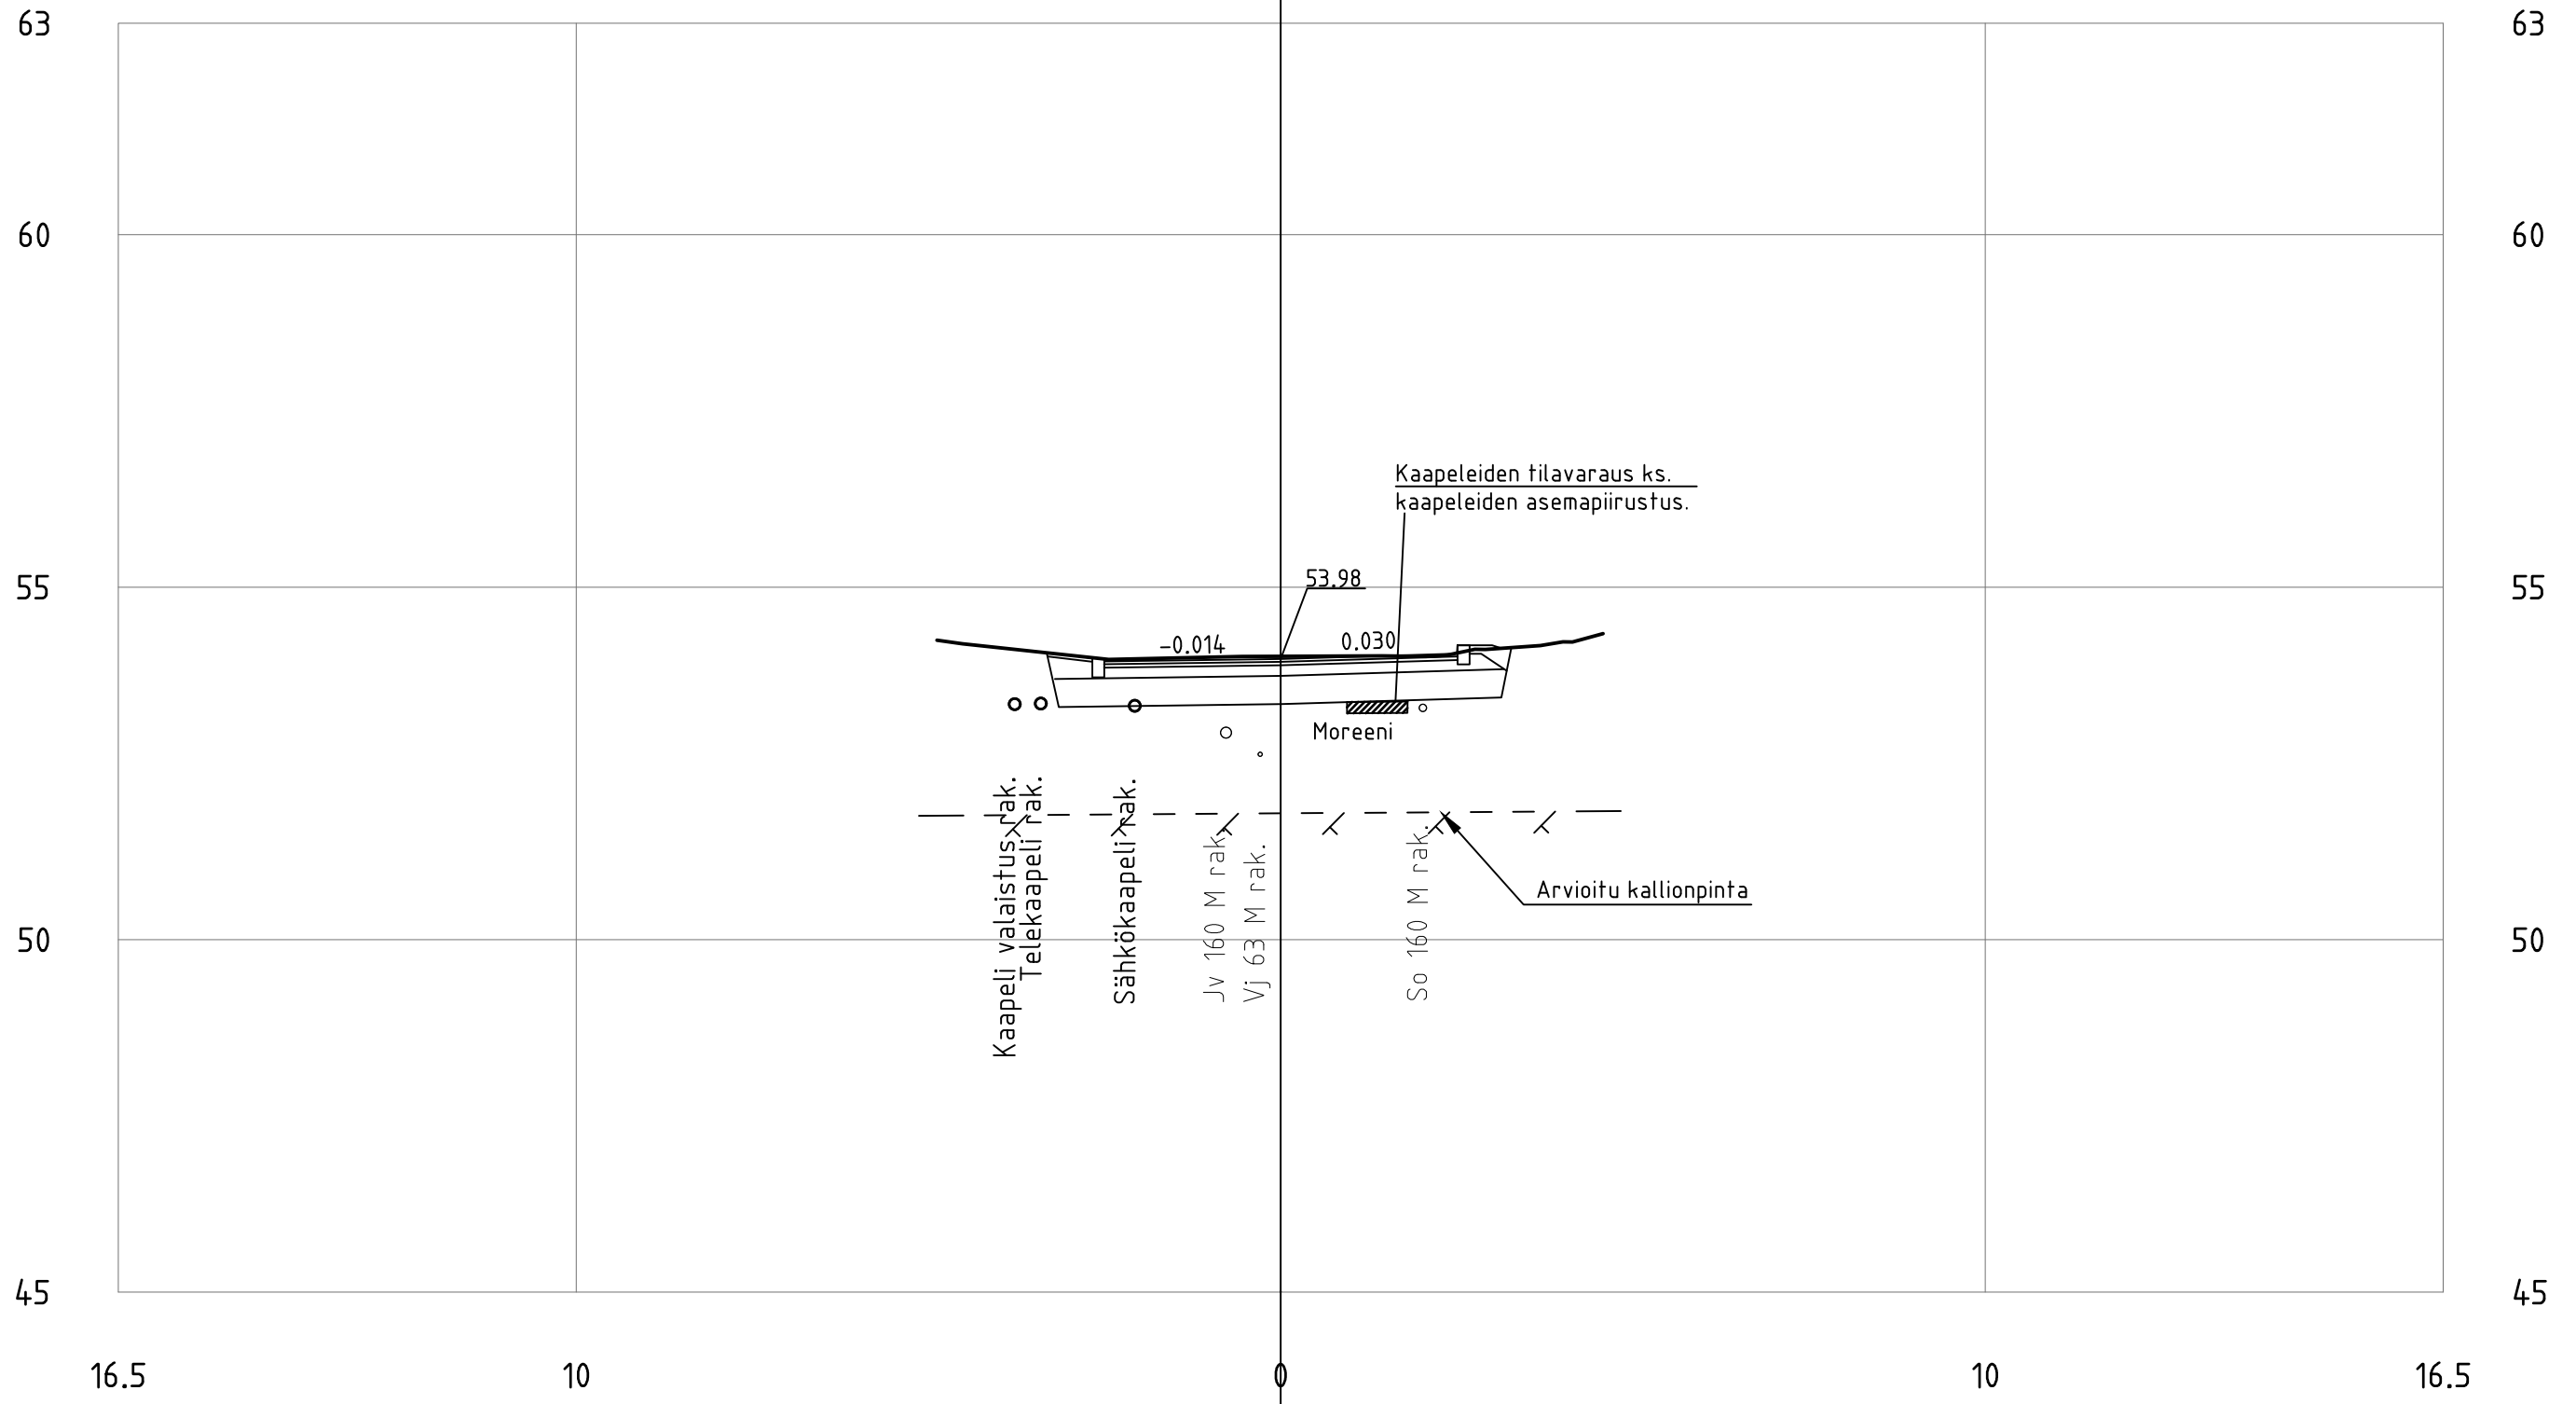


C	M	S	T/H
B	M	S	T/H
A	M	S	T/H
	KAUNIAISTEN KAUPUNKI YHDYSKUNTATOIMI KUNTATEKNIikka	GRANKULLA STAD SAMHÄLLSTEKNIK KOMMUNTEKNIK	PIIRT. SUUNN. TARK. 9.1.2020 Minna Raatikka
ALUE	KAAVA Ak 108	KAUP.OSA 6	HYV. 9.1.2020 Jarkko Riipinen PPK TELA
NIMI	ALPPITIE		KLEHTI HNRO LIITTYY
AIHE	KATU		PIKAAVA 1:100 KOORD.JÄRJ. ETRS-GK25 KORKEUSJÄRJ. N2000
PIIR. LAJI	PAALUPOIKKILEIKKAUS		NR0 2273/004
	 HSY:n vesihuolto PL 100 00066 HSY p.(09) 15611	NR0	HYV. TARK. HYV. TARK.
GT		KONS. RAMBOLL	KONS. RAMBOLL 20.12.2019
SUUNN.		Ari Turunen	SUUNN. Pekka Pylsy
TARK.			TARK. Madis Sisask


Alppitie
PL = 20




Alppitie
PL =40




Alppitie
PL =60

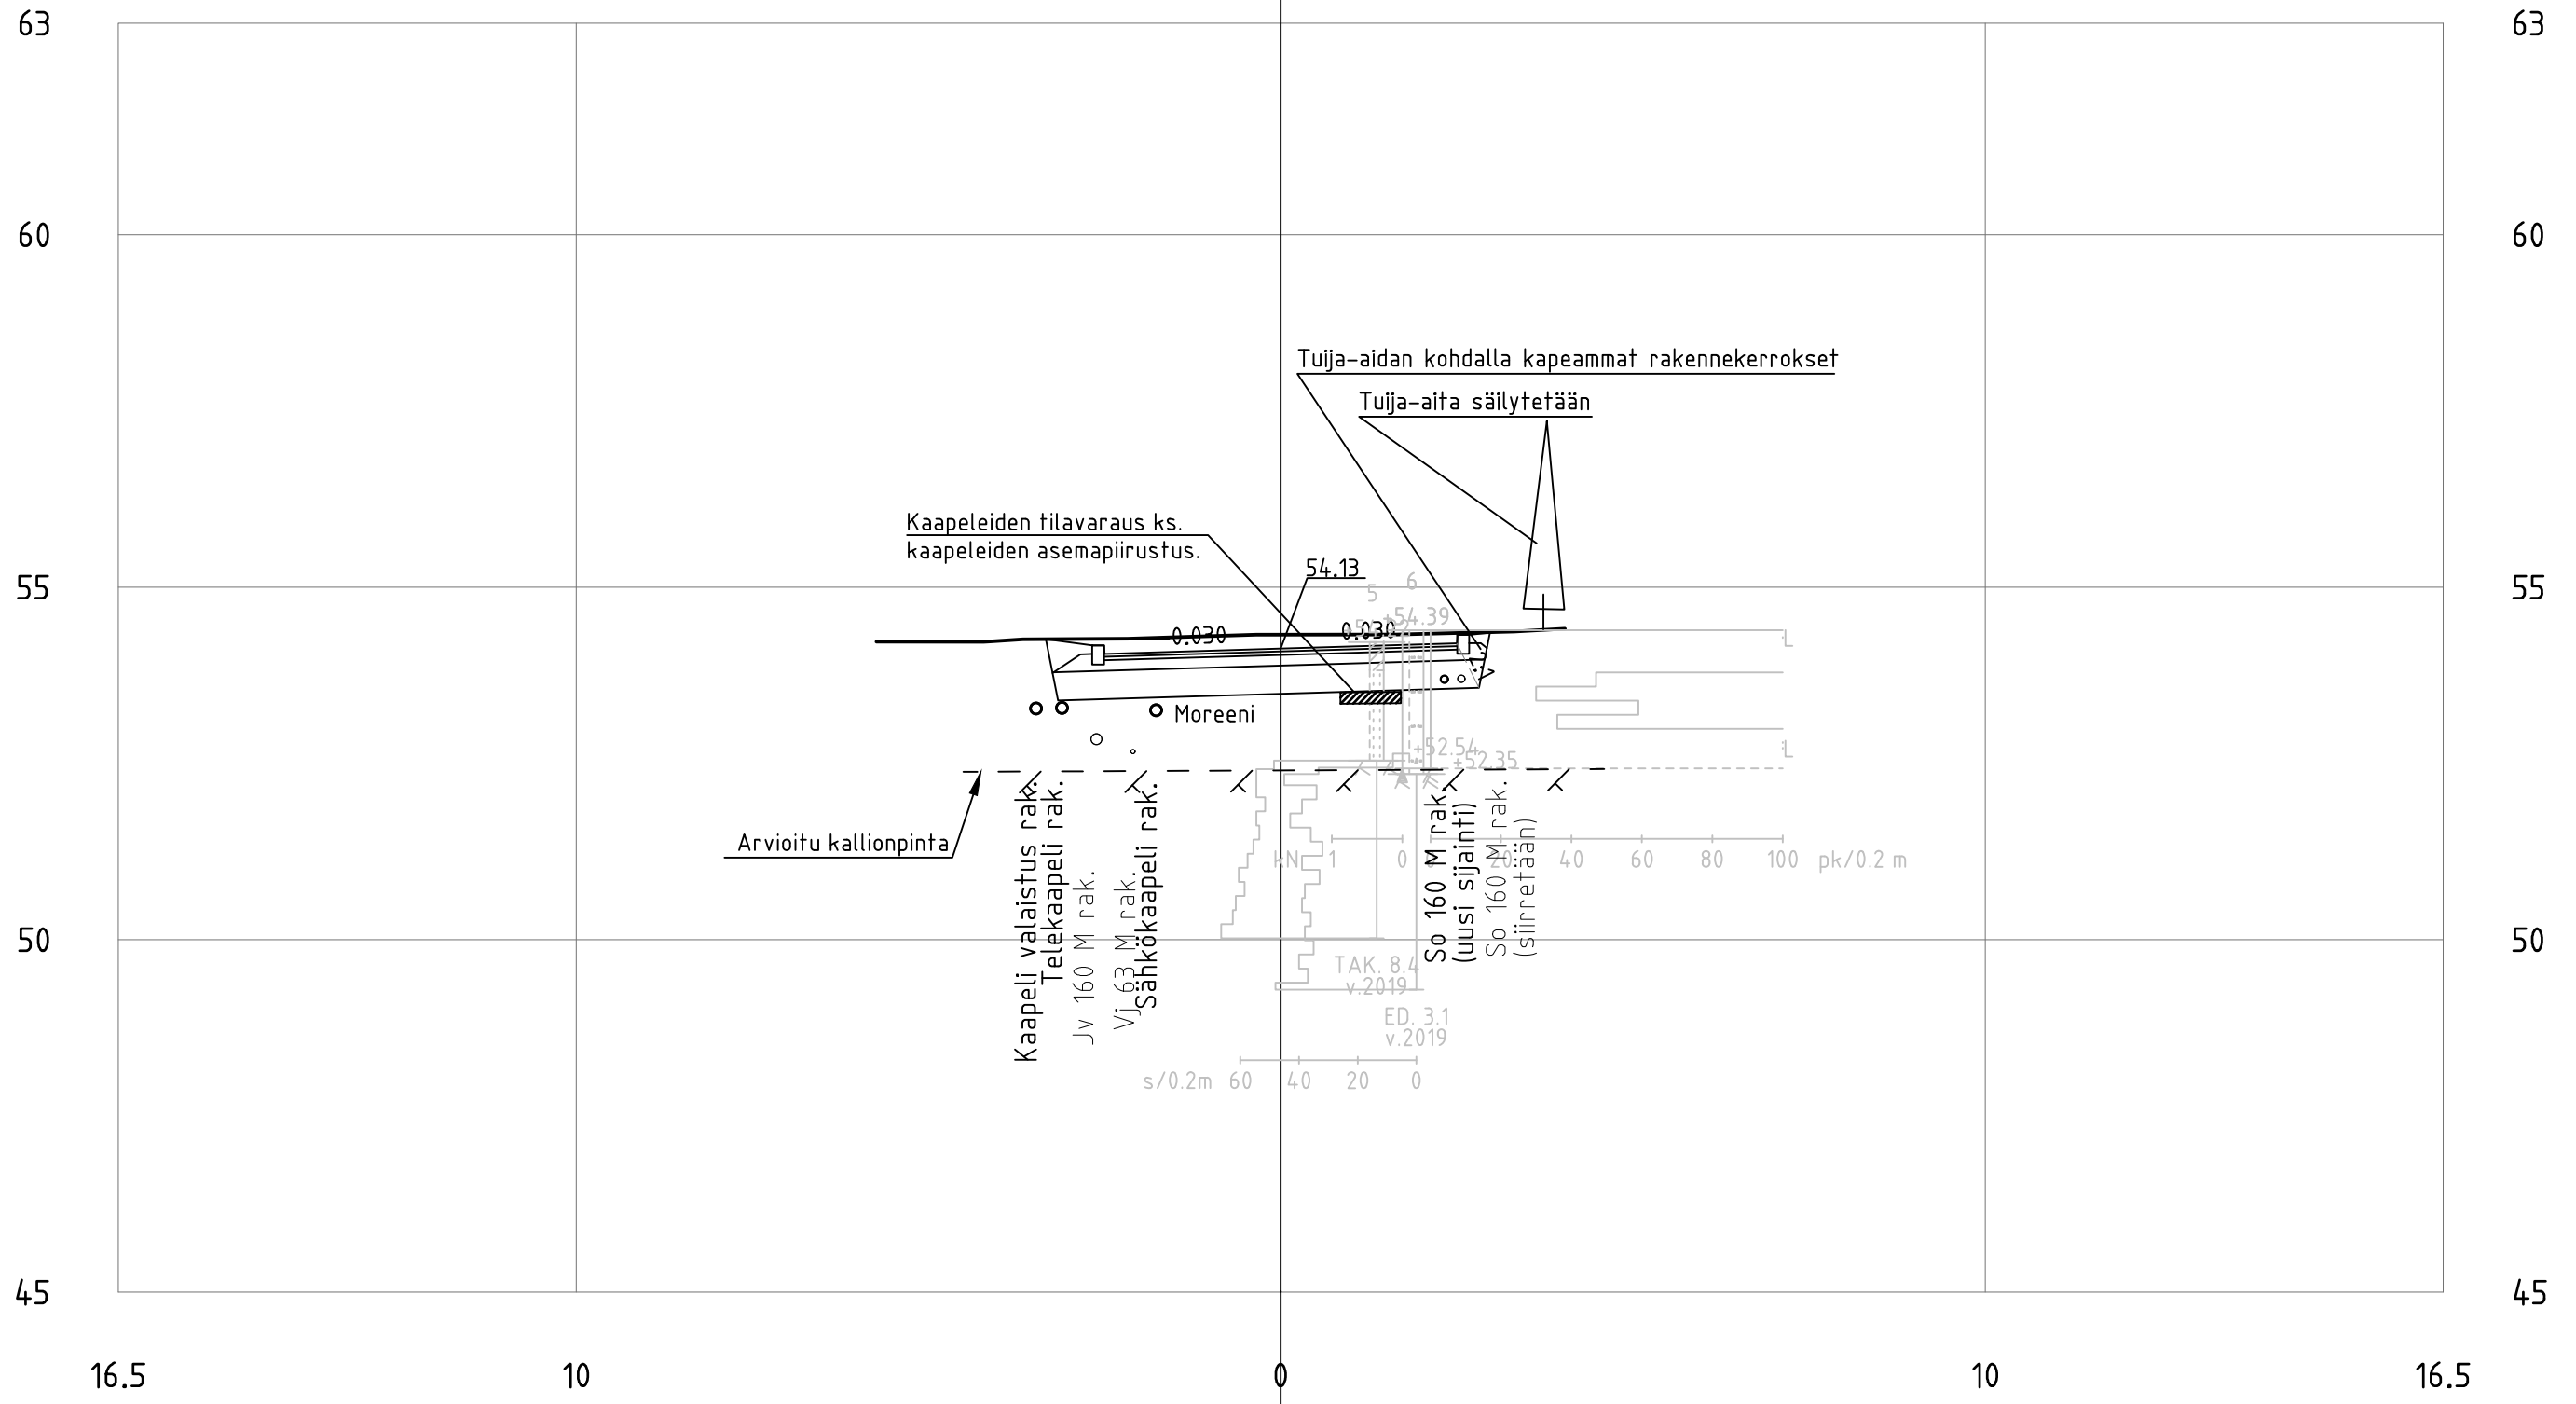


Alppitie
PL = 80

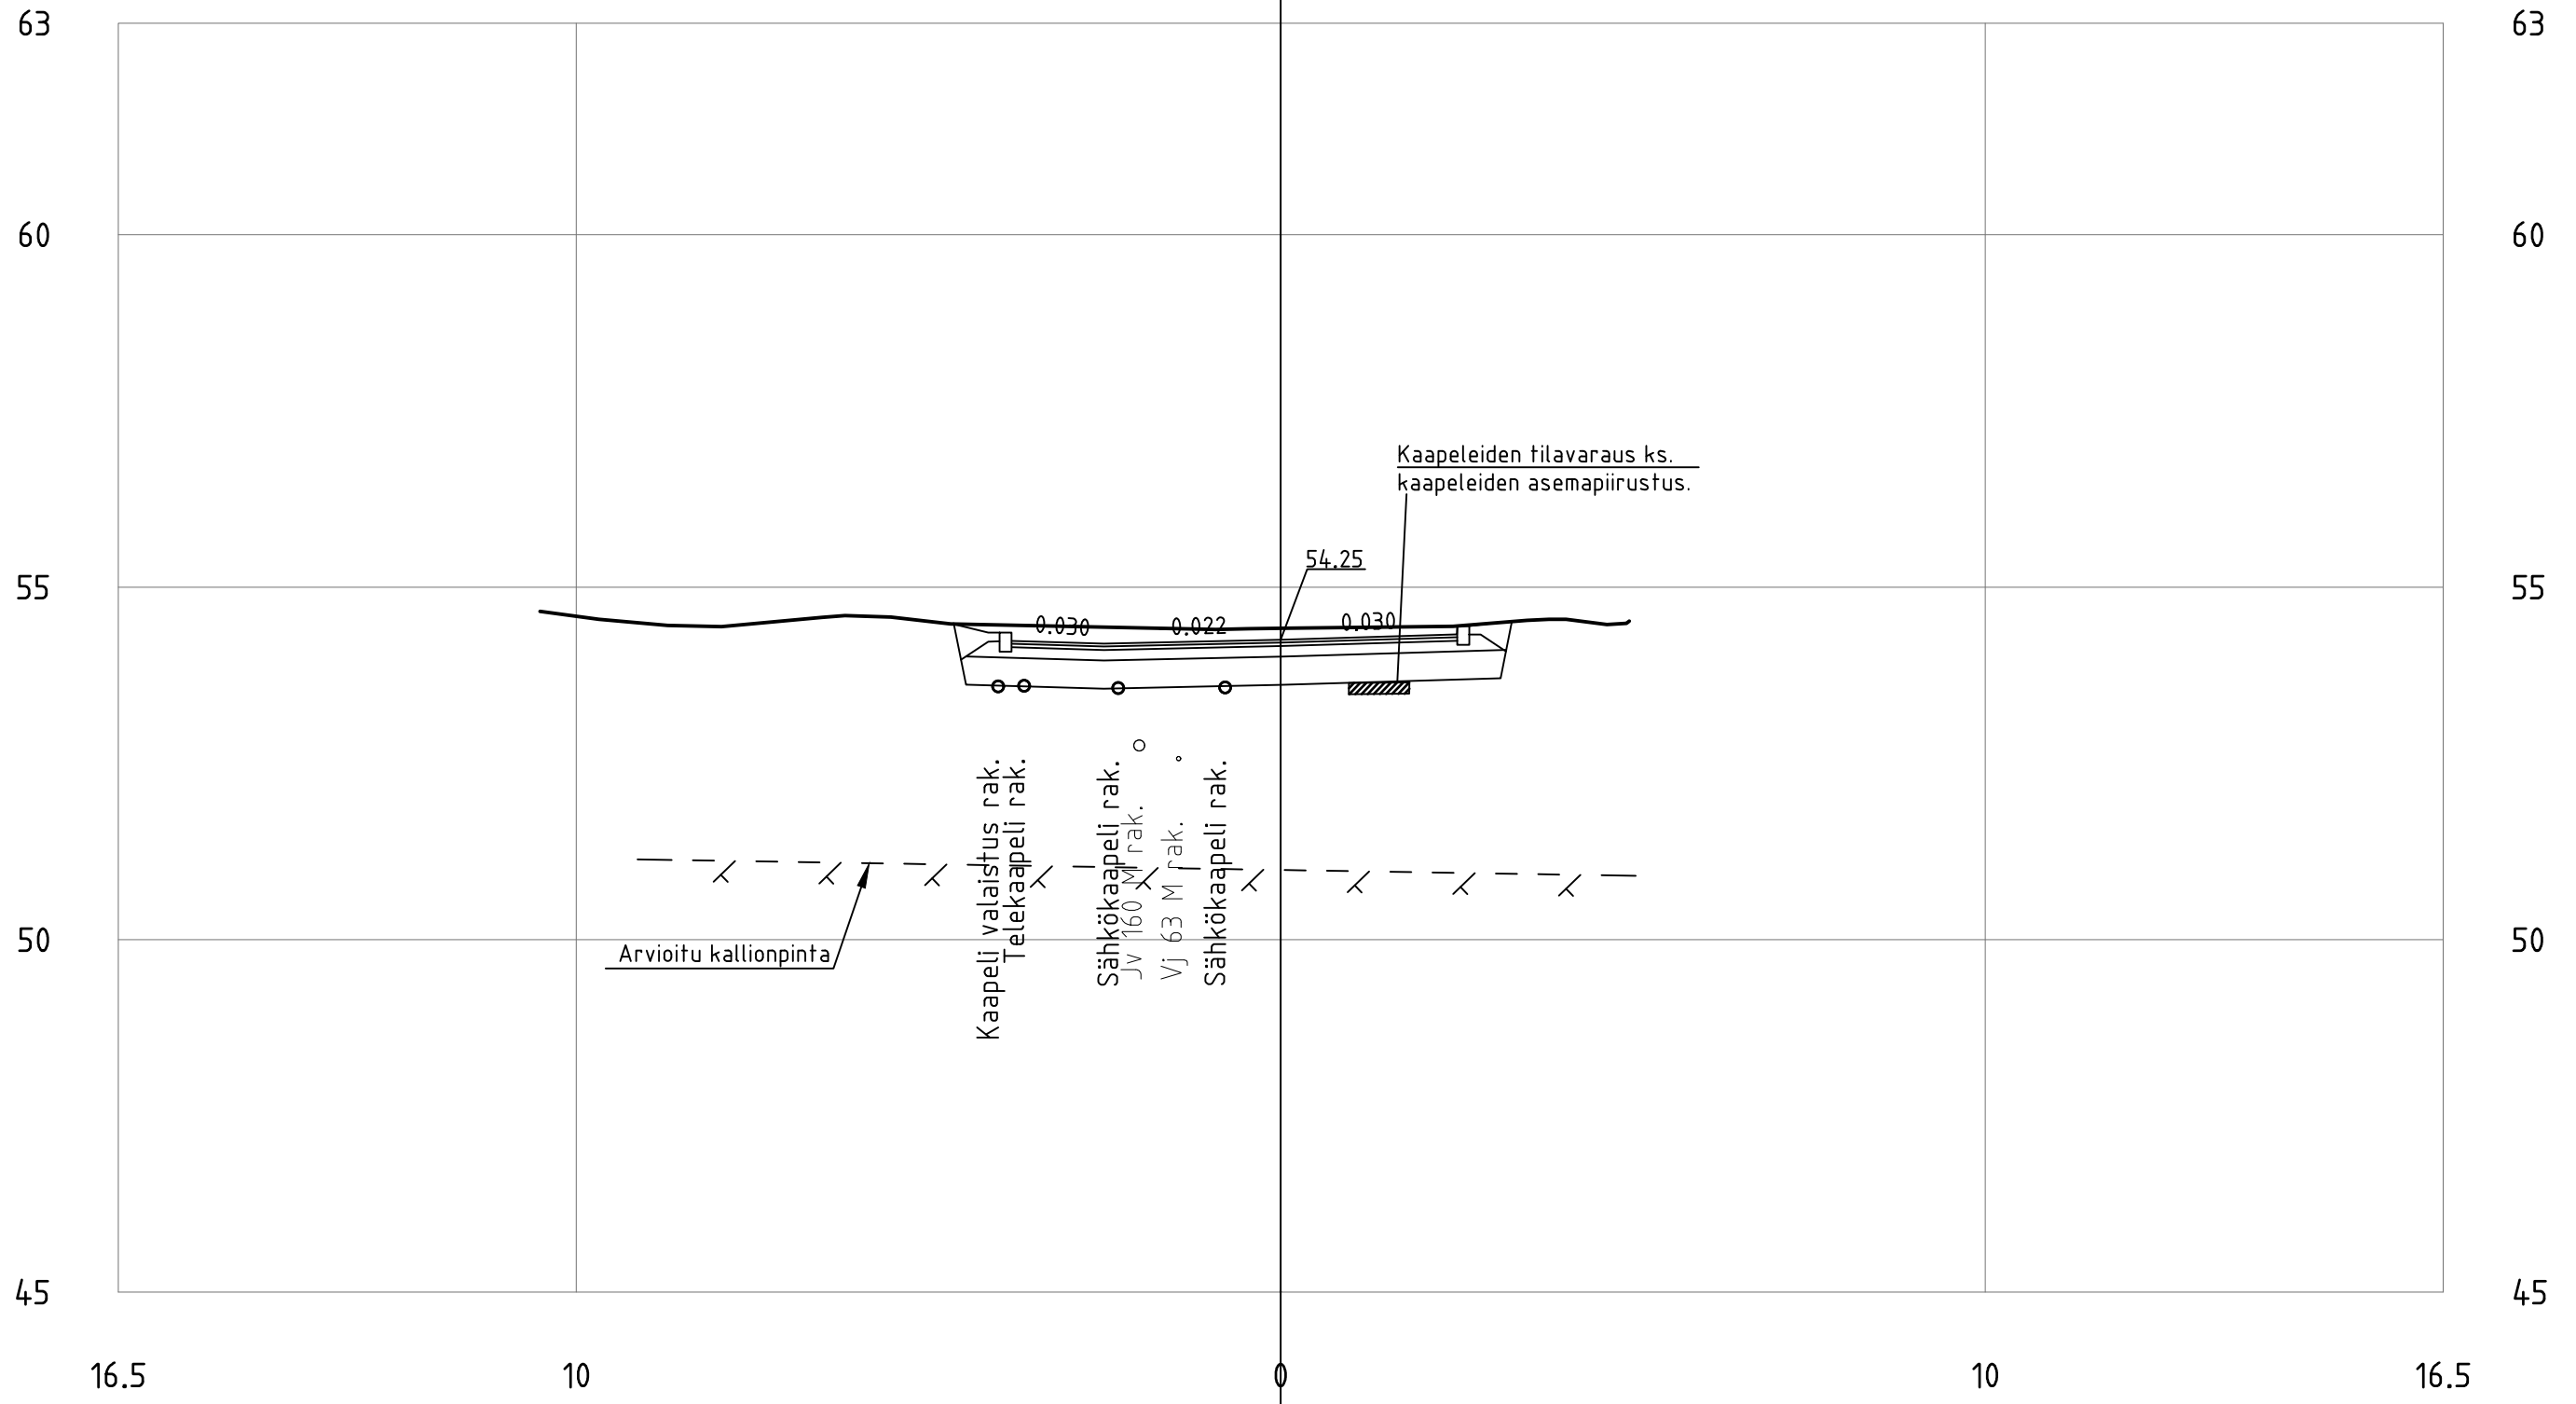

Alppitie
PL =100

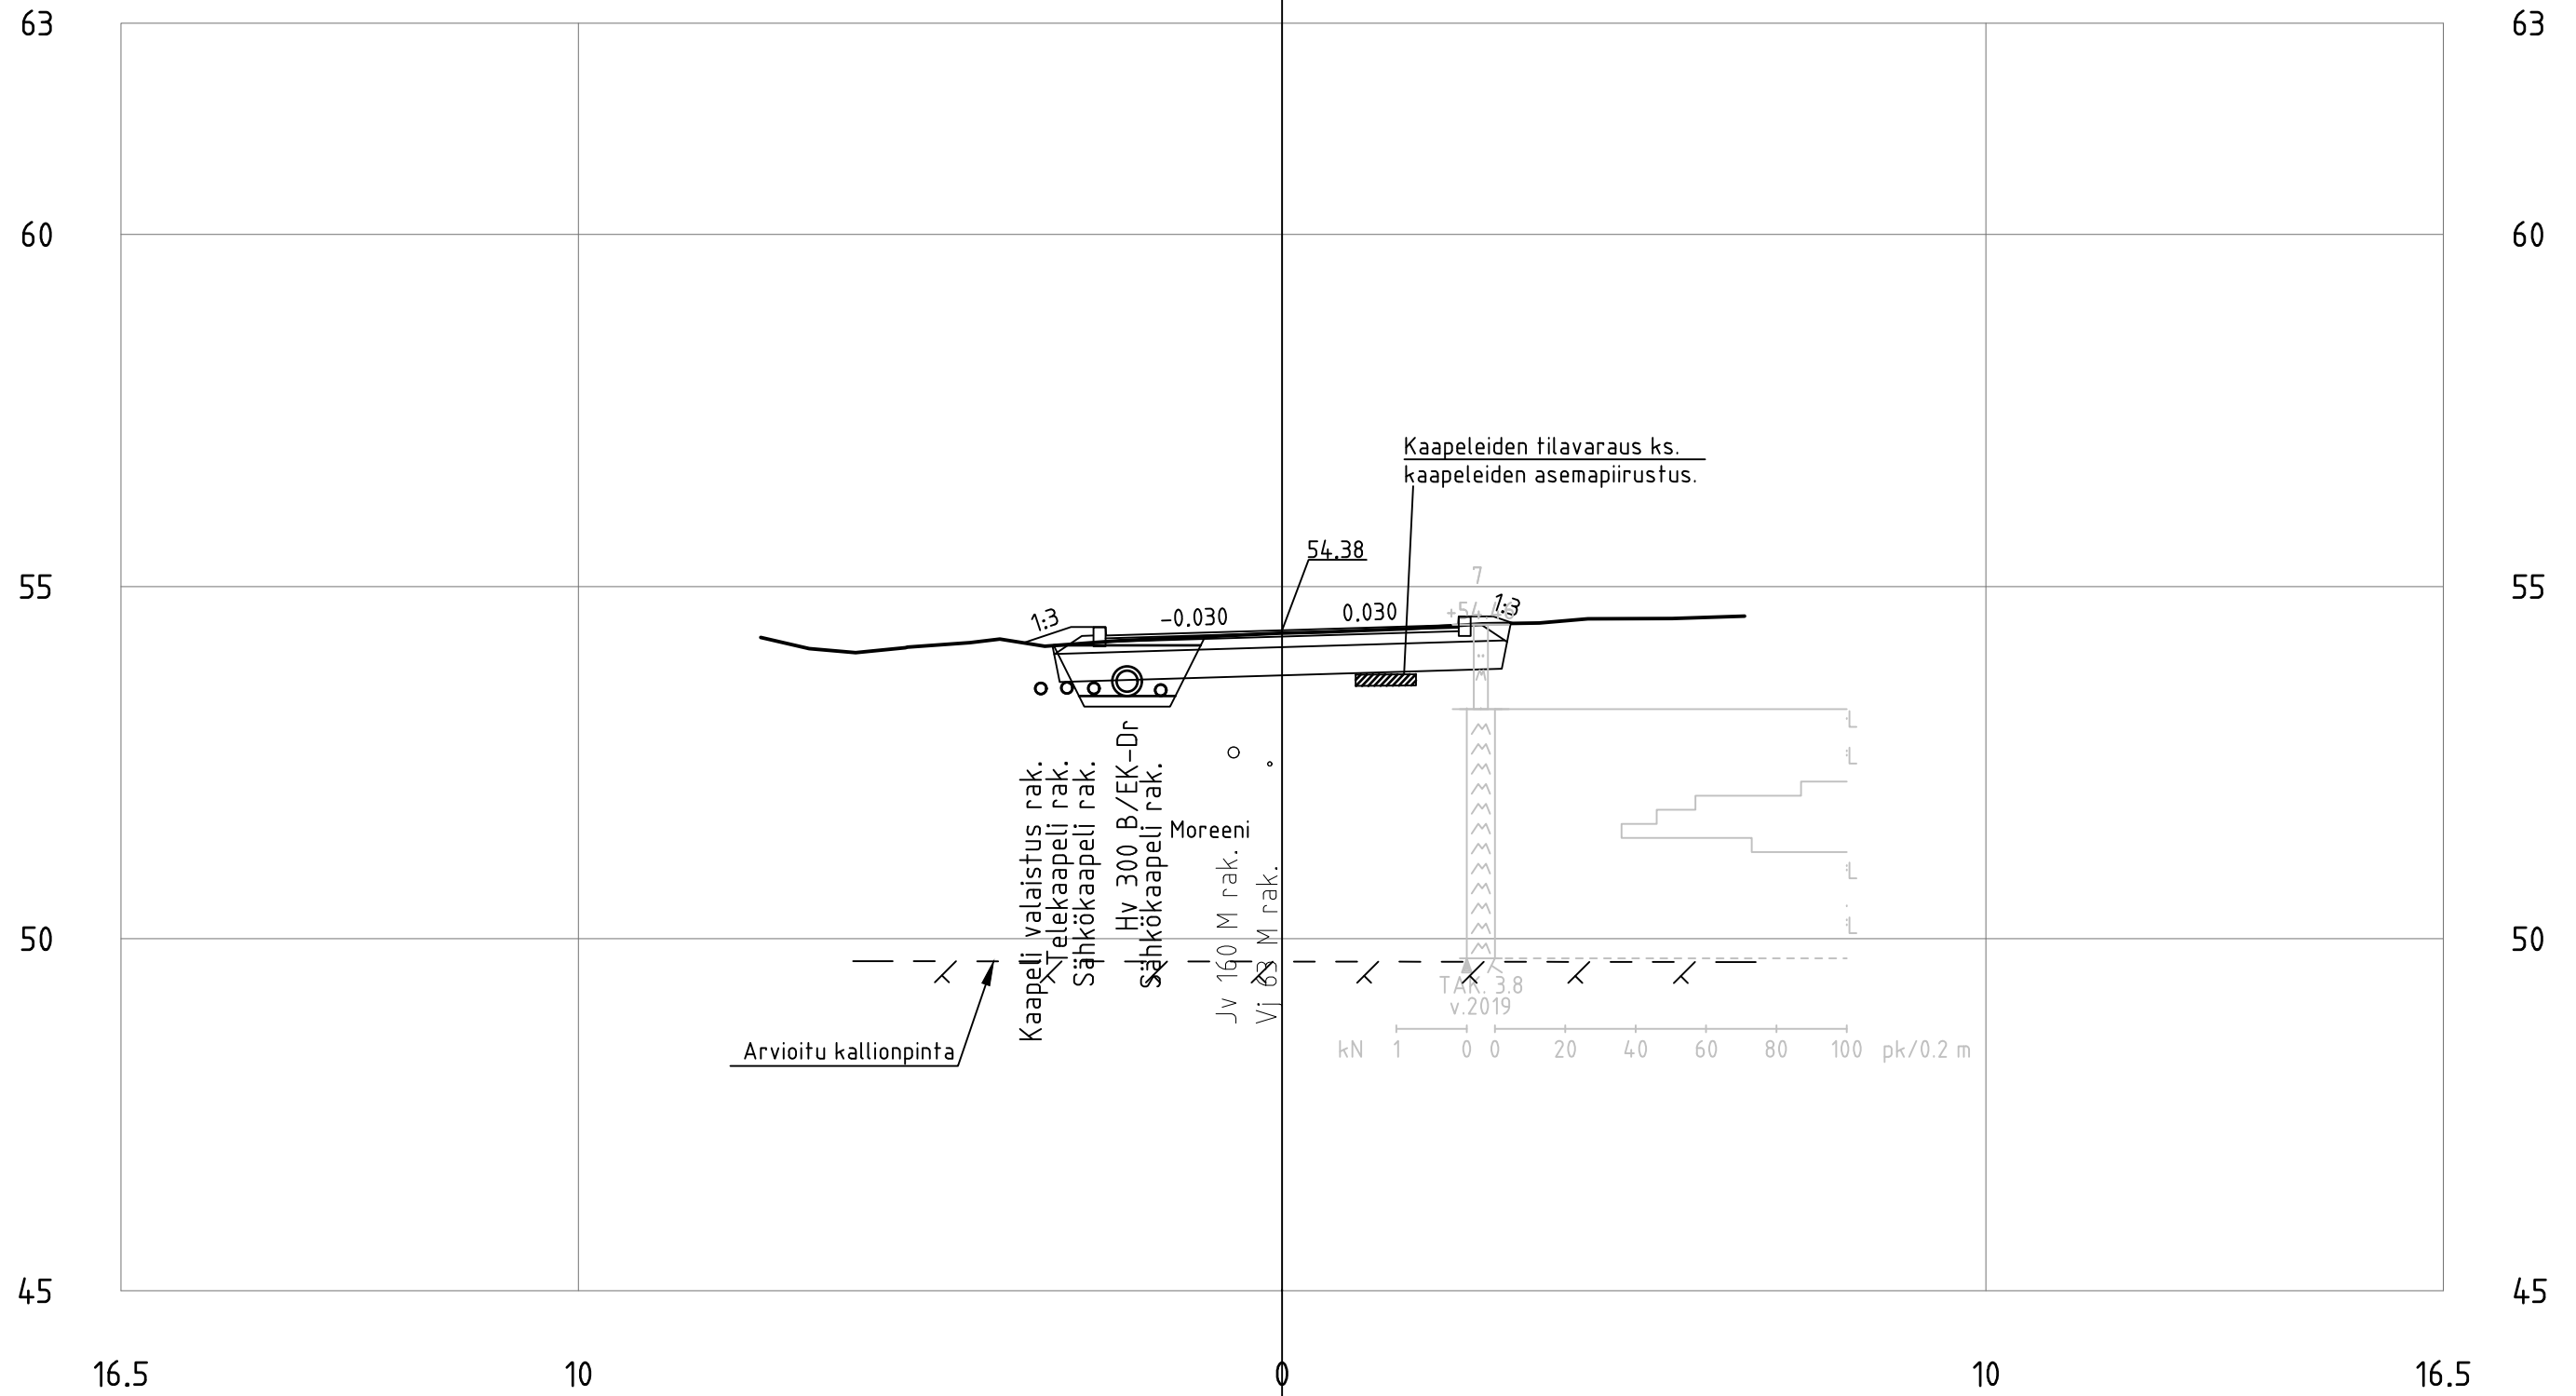

Alppitie
PL =120

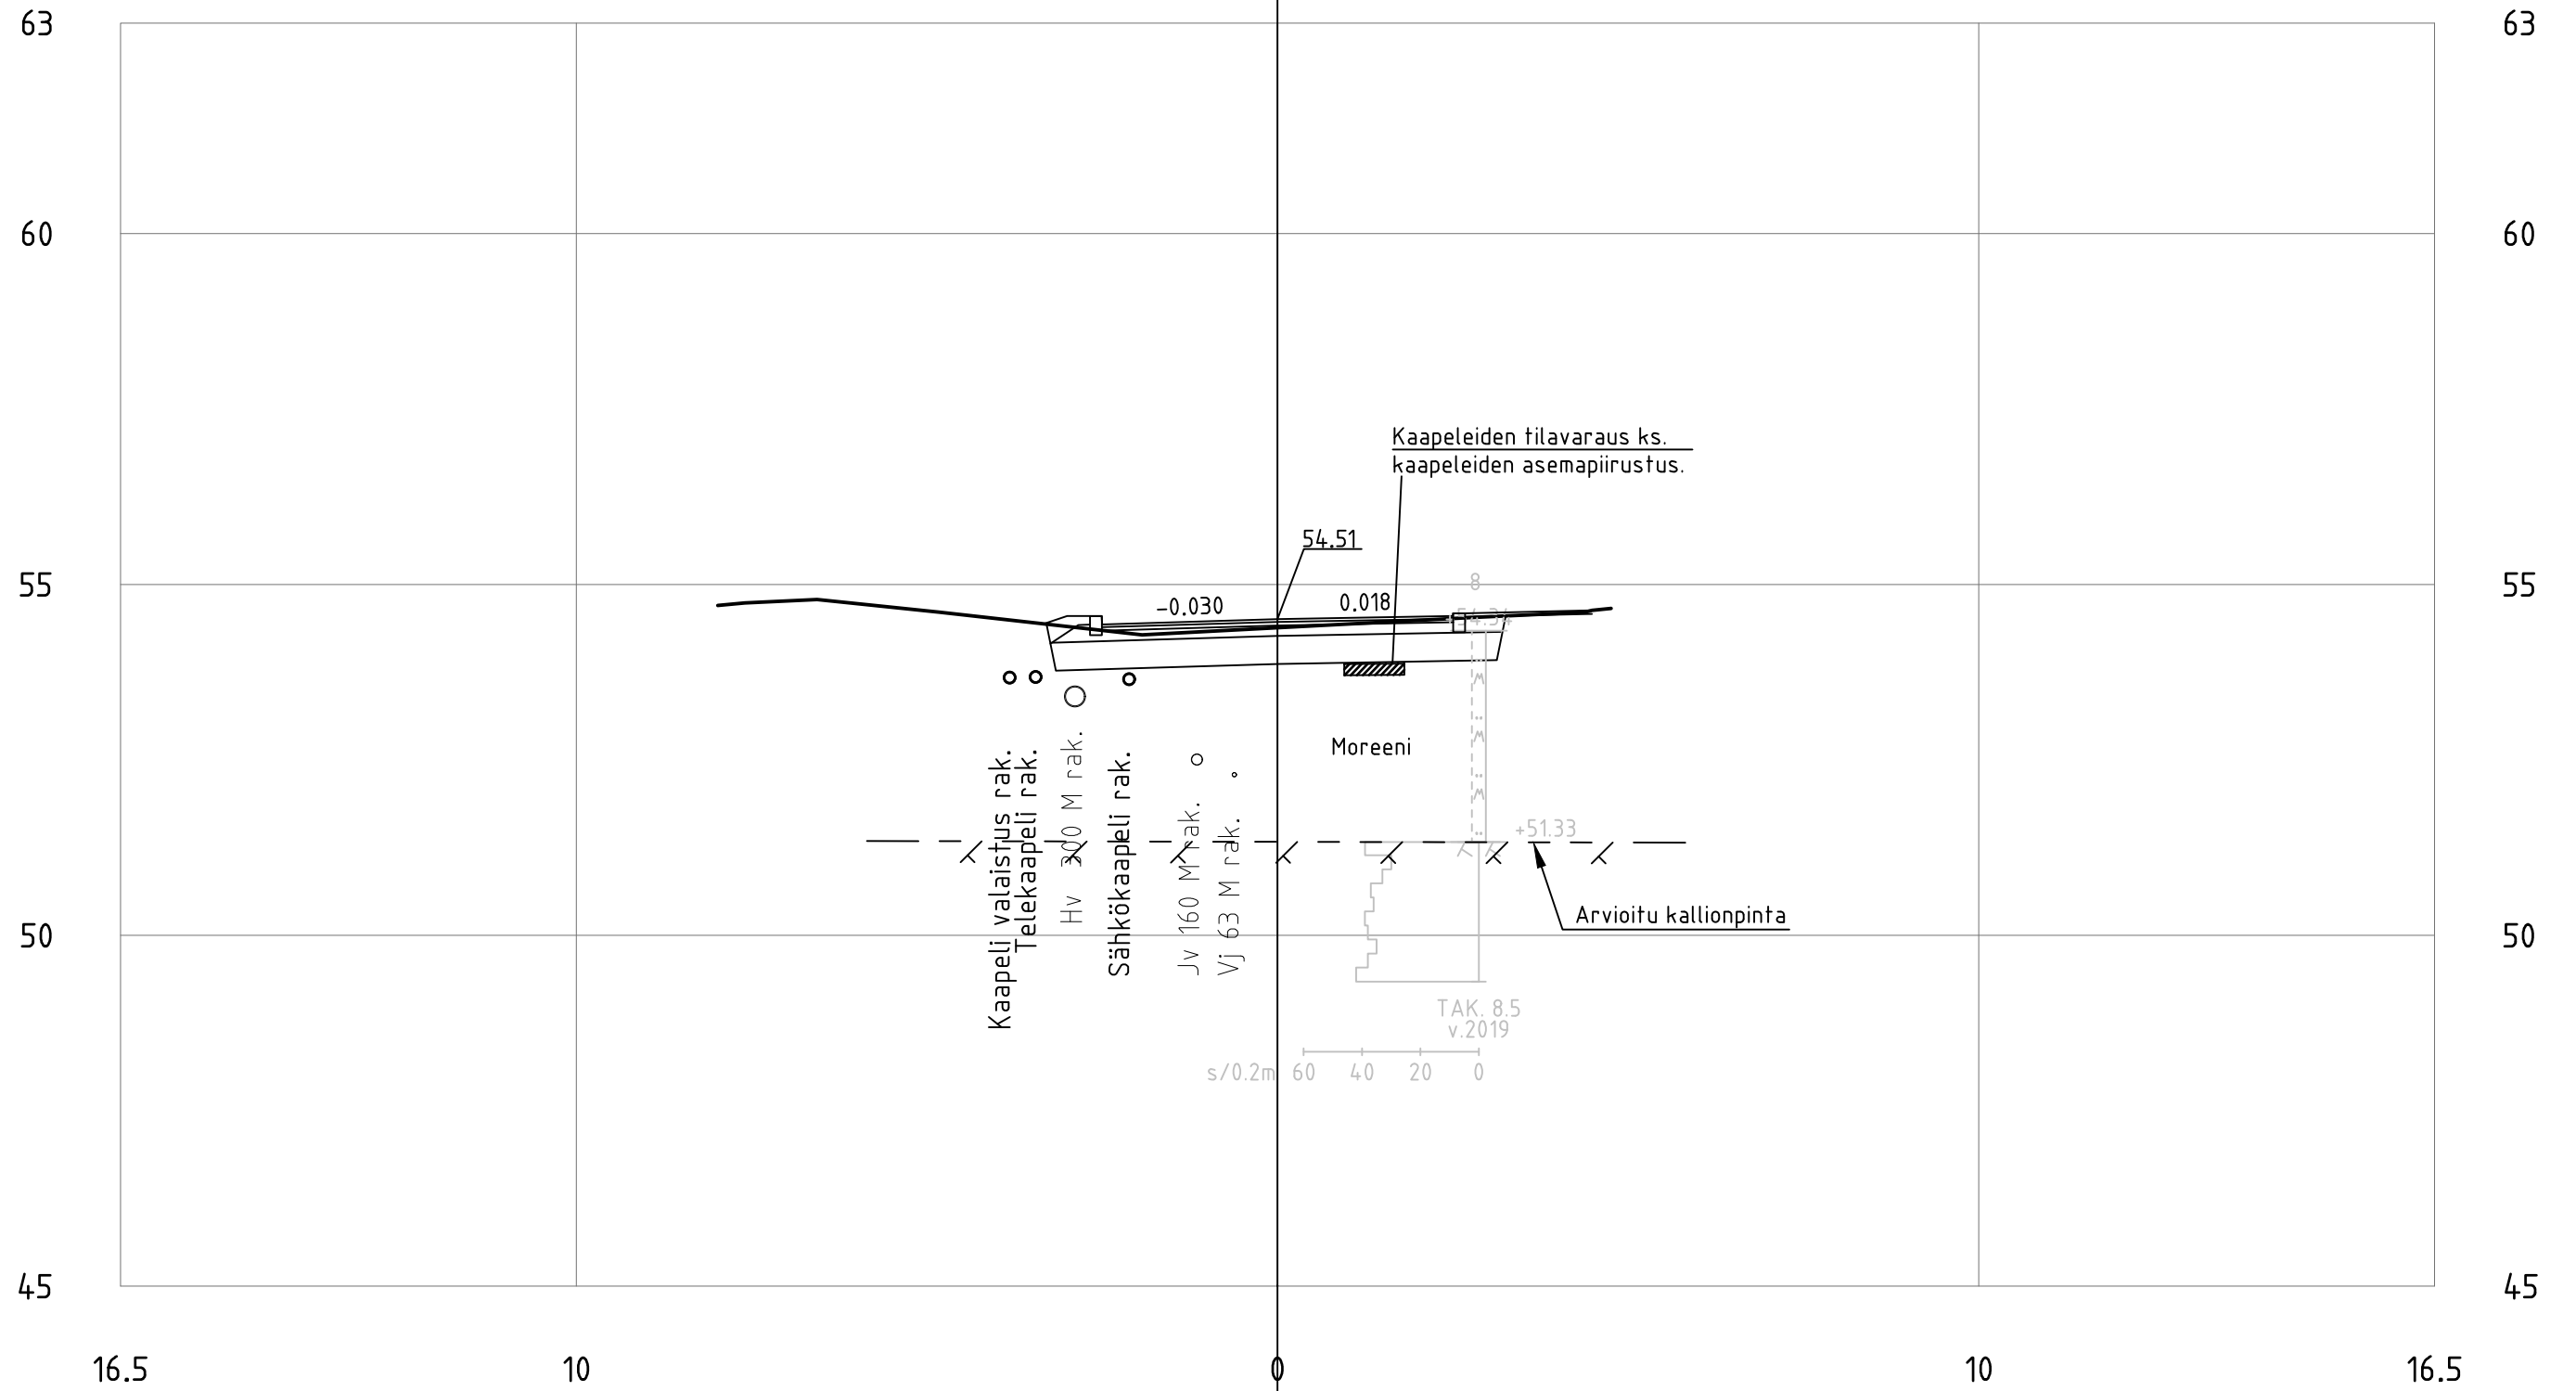

Alppitie
PL =140

