


LIITE: Asemapiirros

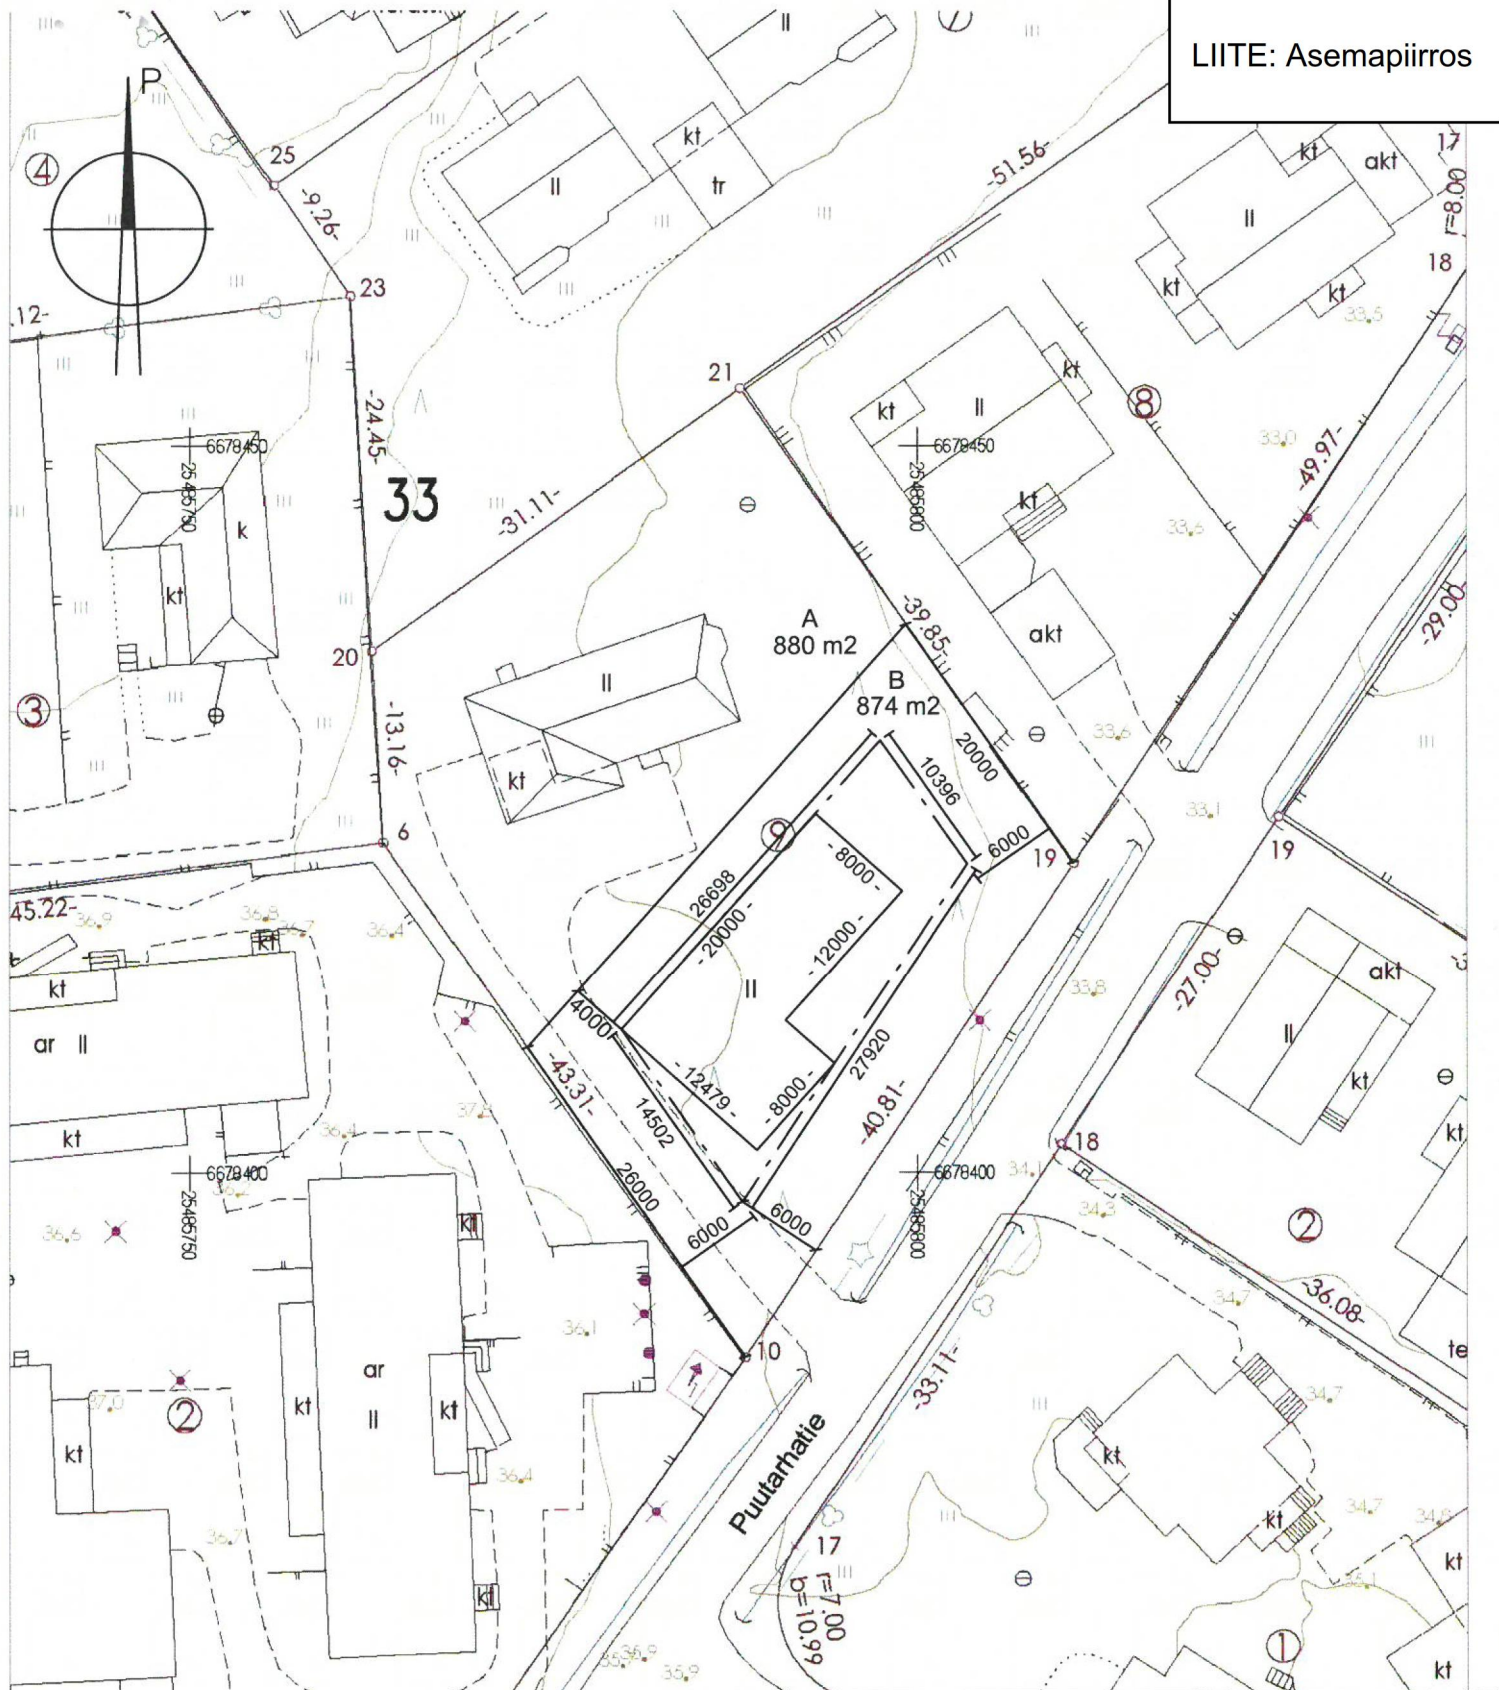

Kunta Kauniainen	Kiinteistö 235-3-33-9	Viranomaisten arkistomerkintöjä varten	
Kaava AK 33	Kortteli 33	Tontti 9 B	
Rakennustoimenpide Uudisrakennus	Piirustuslaji Asemapiirros		Juokseva nro 2
Rakennuskohteen nimi ja osoite Asuinrakennus tontti 9 B Puutarhatie 4, 02700 Kauniainen	Piirustuksen sisältö Asemapiirros Asuinrakennuksen sijoitus		Mittakaava 1:500