


**MERKINNÄT:**

- Nr. Nurmi
- Kt. Kivituhka
- Pk. Pihakivi
- Rk. Matala reunakivi
- Asf. Asfaltti
- ▲ Sisäänkäynti
- ⊗ Valaisin 8 kpl

Portaat käsijohteilla (Rst) varustettuja, kivirakenteisia, kattamattomia maastoportaita. Leveys 2000 mm, askelman nousu 130 mm ja etenemä 400 mm.

Uutta pihaa rajaava aita muotoillaan maastoa mukailevaksi pinnantasaussuunnitelman mukaan..


K.O.S.A./KYLÄ	KORTTELI/TILA	TYÖNITI/RND	VIRANMAISTEN ARKISTOHERKINTÖJEN VARTEN			
-	971	1				
RAKENNUSOIMENPIDE			PIIRUSTUSLAJI	JUKS. NO		
Esikoulun muutostyö			LUONNOS			
RAKENNUSOHITTEEN NIMI JA OSIOT			PIIRUSTUKSEN SISÄLTÖ	MITTAKAAVAT		
Granhultsskolan Oppilaskodintie 23 02700 Kauniainen			Asemapiirros	1:200		
	Huppiönmäenkatu 7 A 1 33720 Tampere www.trigroup.fi p. 050 408 2107 info@trigroup.fi	SUUNN.	PIIRT.	SUUNNITTELUALA, TYÖN NUMERO JA PIIRUSTUKSEN NUMERO	MUUTOS	
		TN	TN	ARK1061	01	
		YHT.JLÖ	TARK.			TILAAJAN NO
PVM	ALLEKIRJ.		TIMO NOUSIAINEN, ARKKITEHTI ARK 891			
24.09.2020						

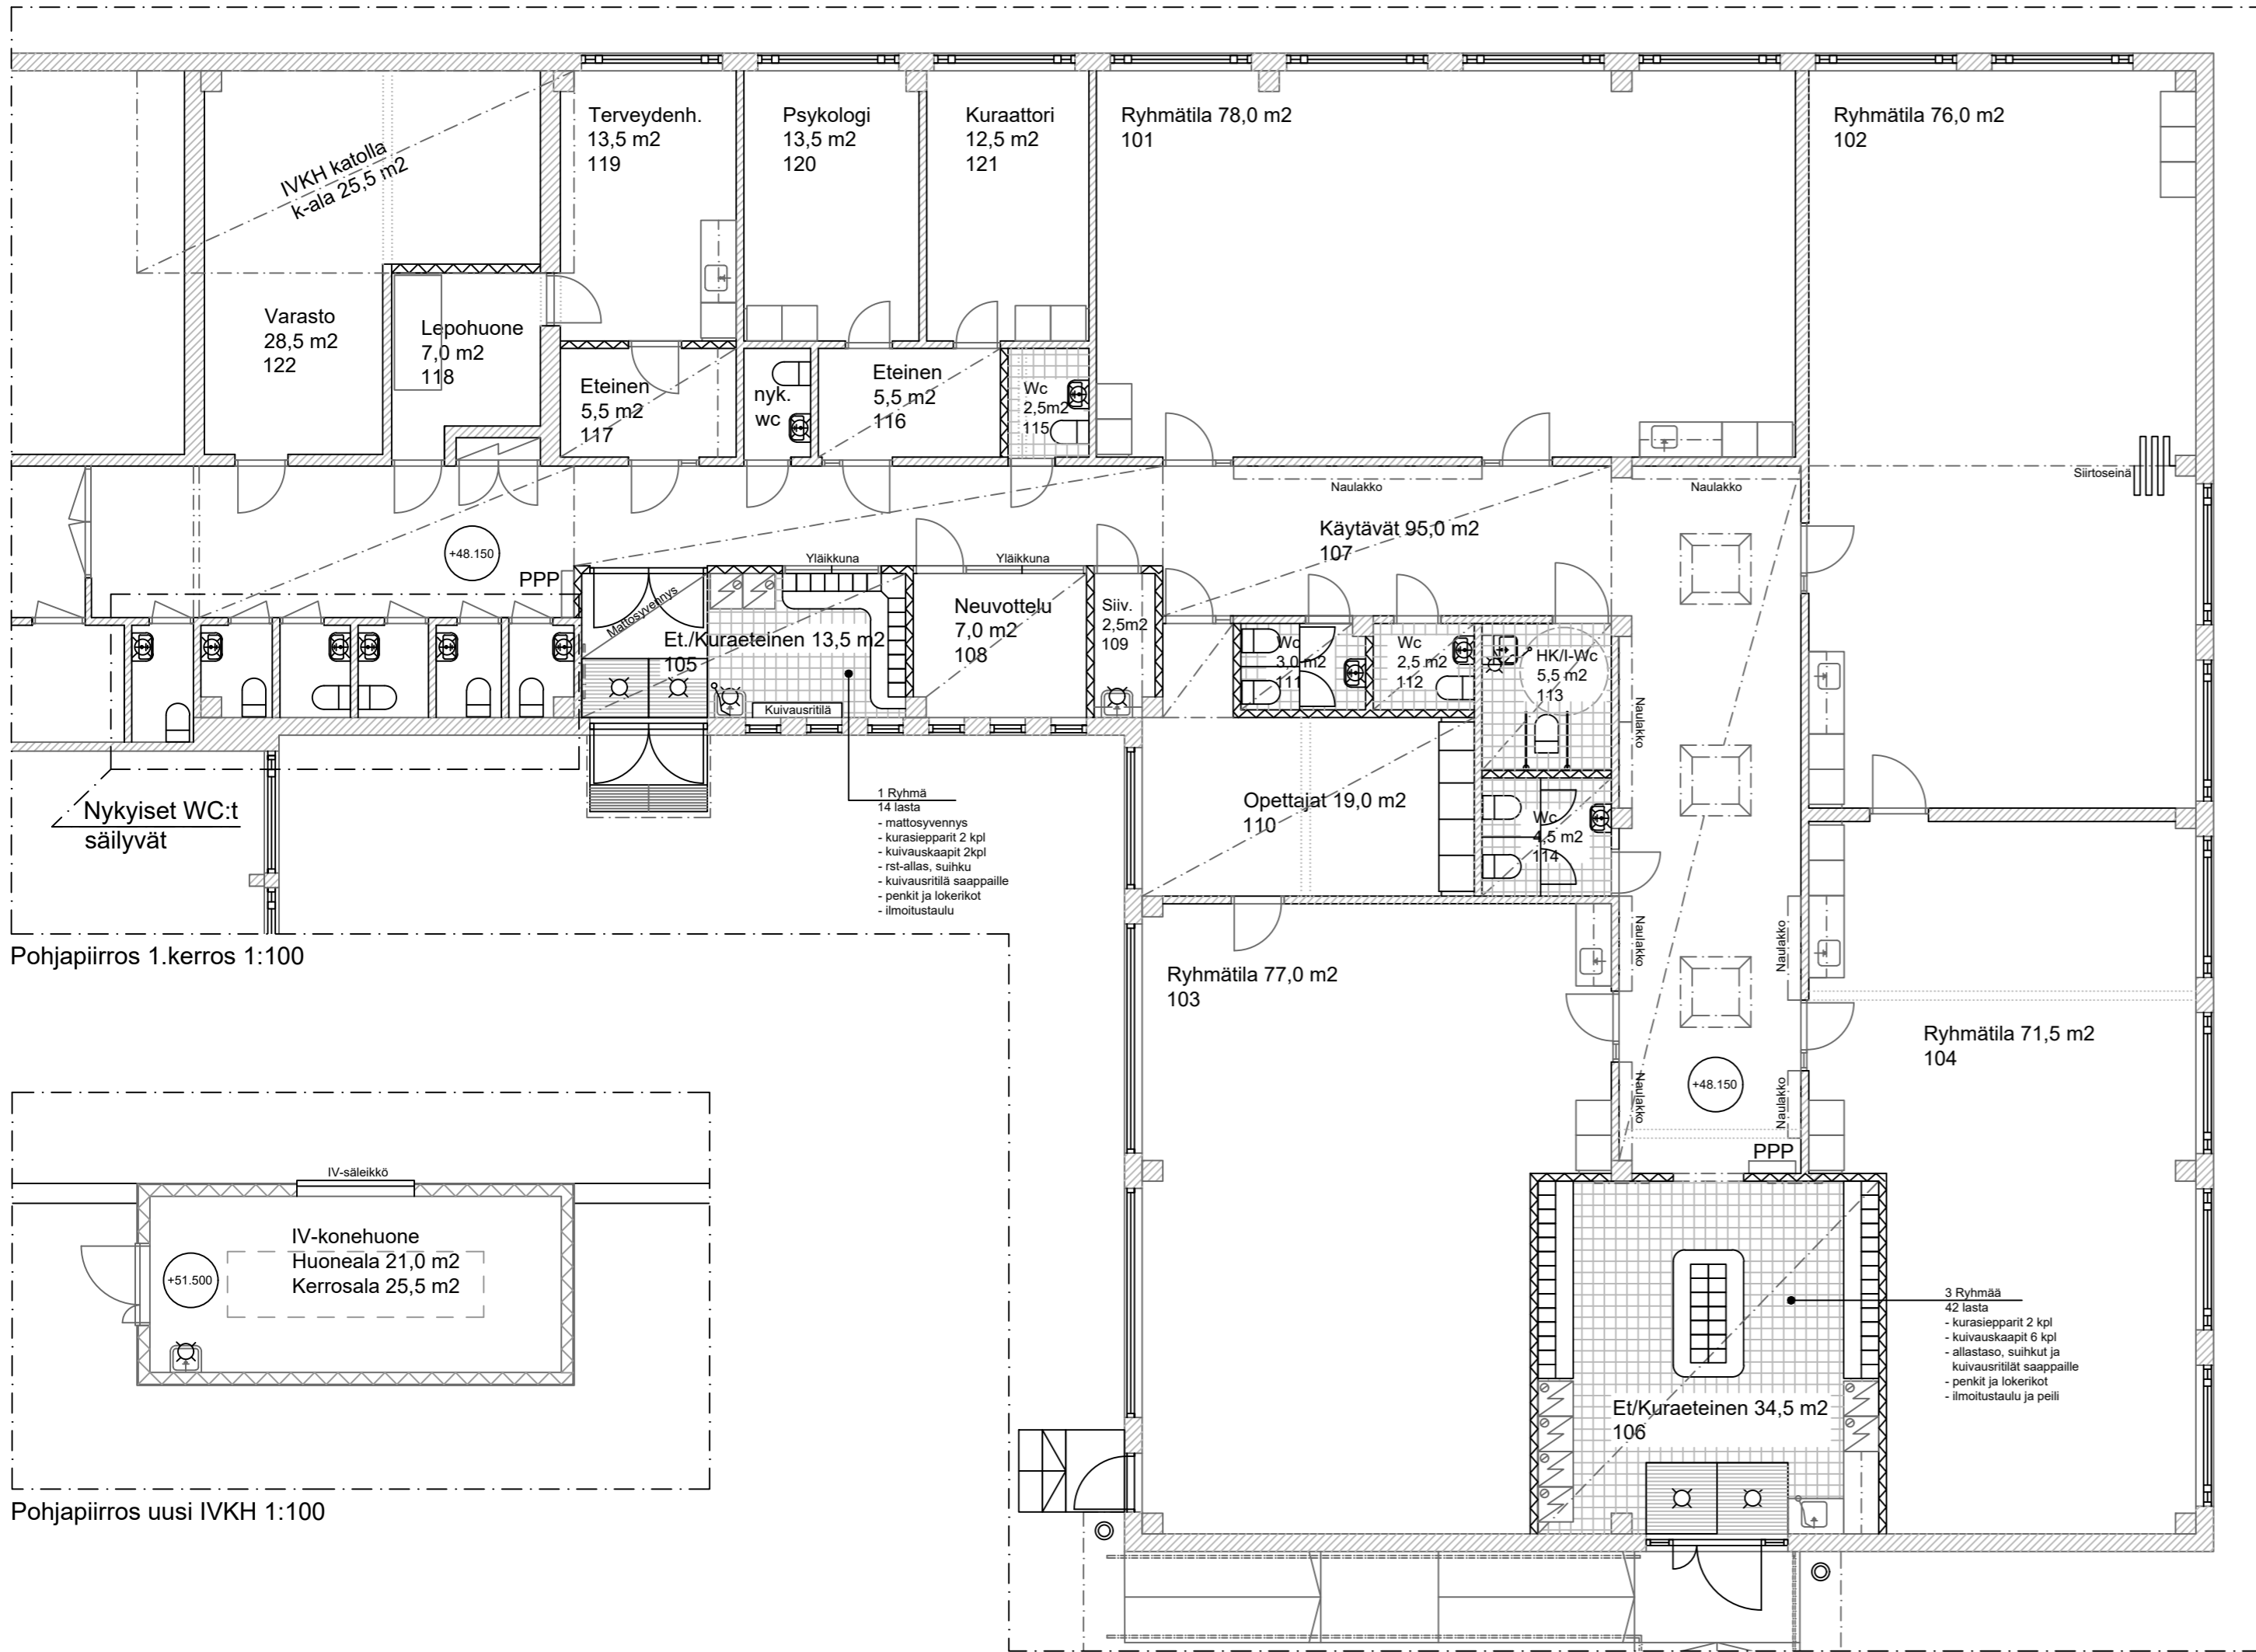

Pohjapiirros 1.kerros 1:100


Pohjapiirros uusi IVKH 1:100

K.O.SA./KYLÄ	KORTTELI/TILA	TONTTI/RND	VIRANOMAISTEN ARKISTOMERKINTÖJÄ VARTEN	
-	971	1	PIIRUSTUSLAJI	JUOKS. NÖ
RAKENNUSKOHTA			LUONNOS	
RAKENNUSKOHTA NIMI JA OSOITE			PIIRUSTUKSEN SISÄLTÖ	MITTAKAAVAT
Granhultsskolan Oppilaskodintie 23 02700 Kauniainen			Pohjapiirroksat 1. kerros ja uusi IV-konehuone	1:100
SUUNN.		PIIRT.	SUUNNITTELUALA, TYÖN NUMERO JA PIIRUSTUKSEN NUMERO	
TN		TN	MUUTOS	
YHT.HLG		TARK.	ARK1061 02	
PVM.		ALLEKIRJ.		TILAAJAN NÖ
24.09.2020				TIMO NOUSIAINEN, ARKKITEHTI ARK 891
TRIG		Huppionmäenkatu 7 A 1 33720 Tampere www.trigroup.fi p. 050 408 2107 info@trigroup.fi		
TR-GROUP FINLAND OY				

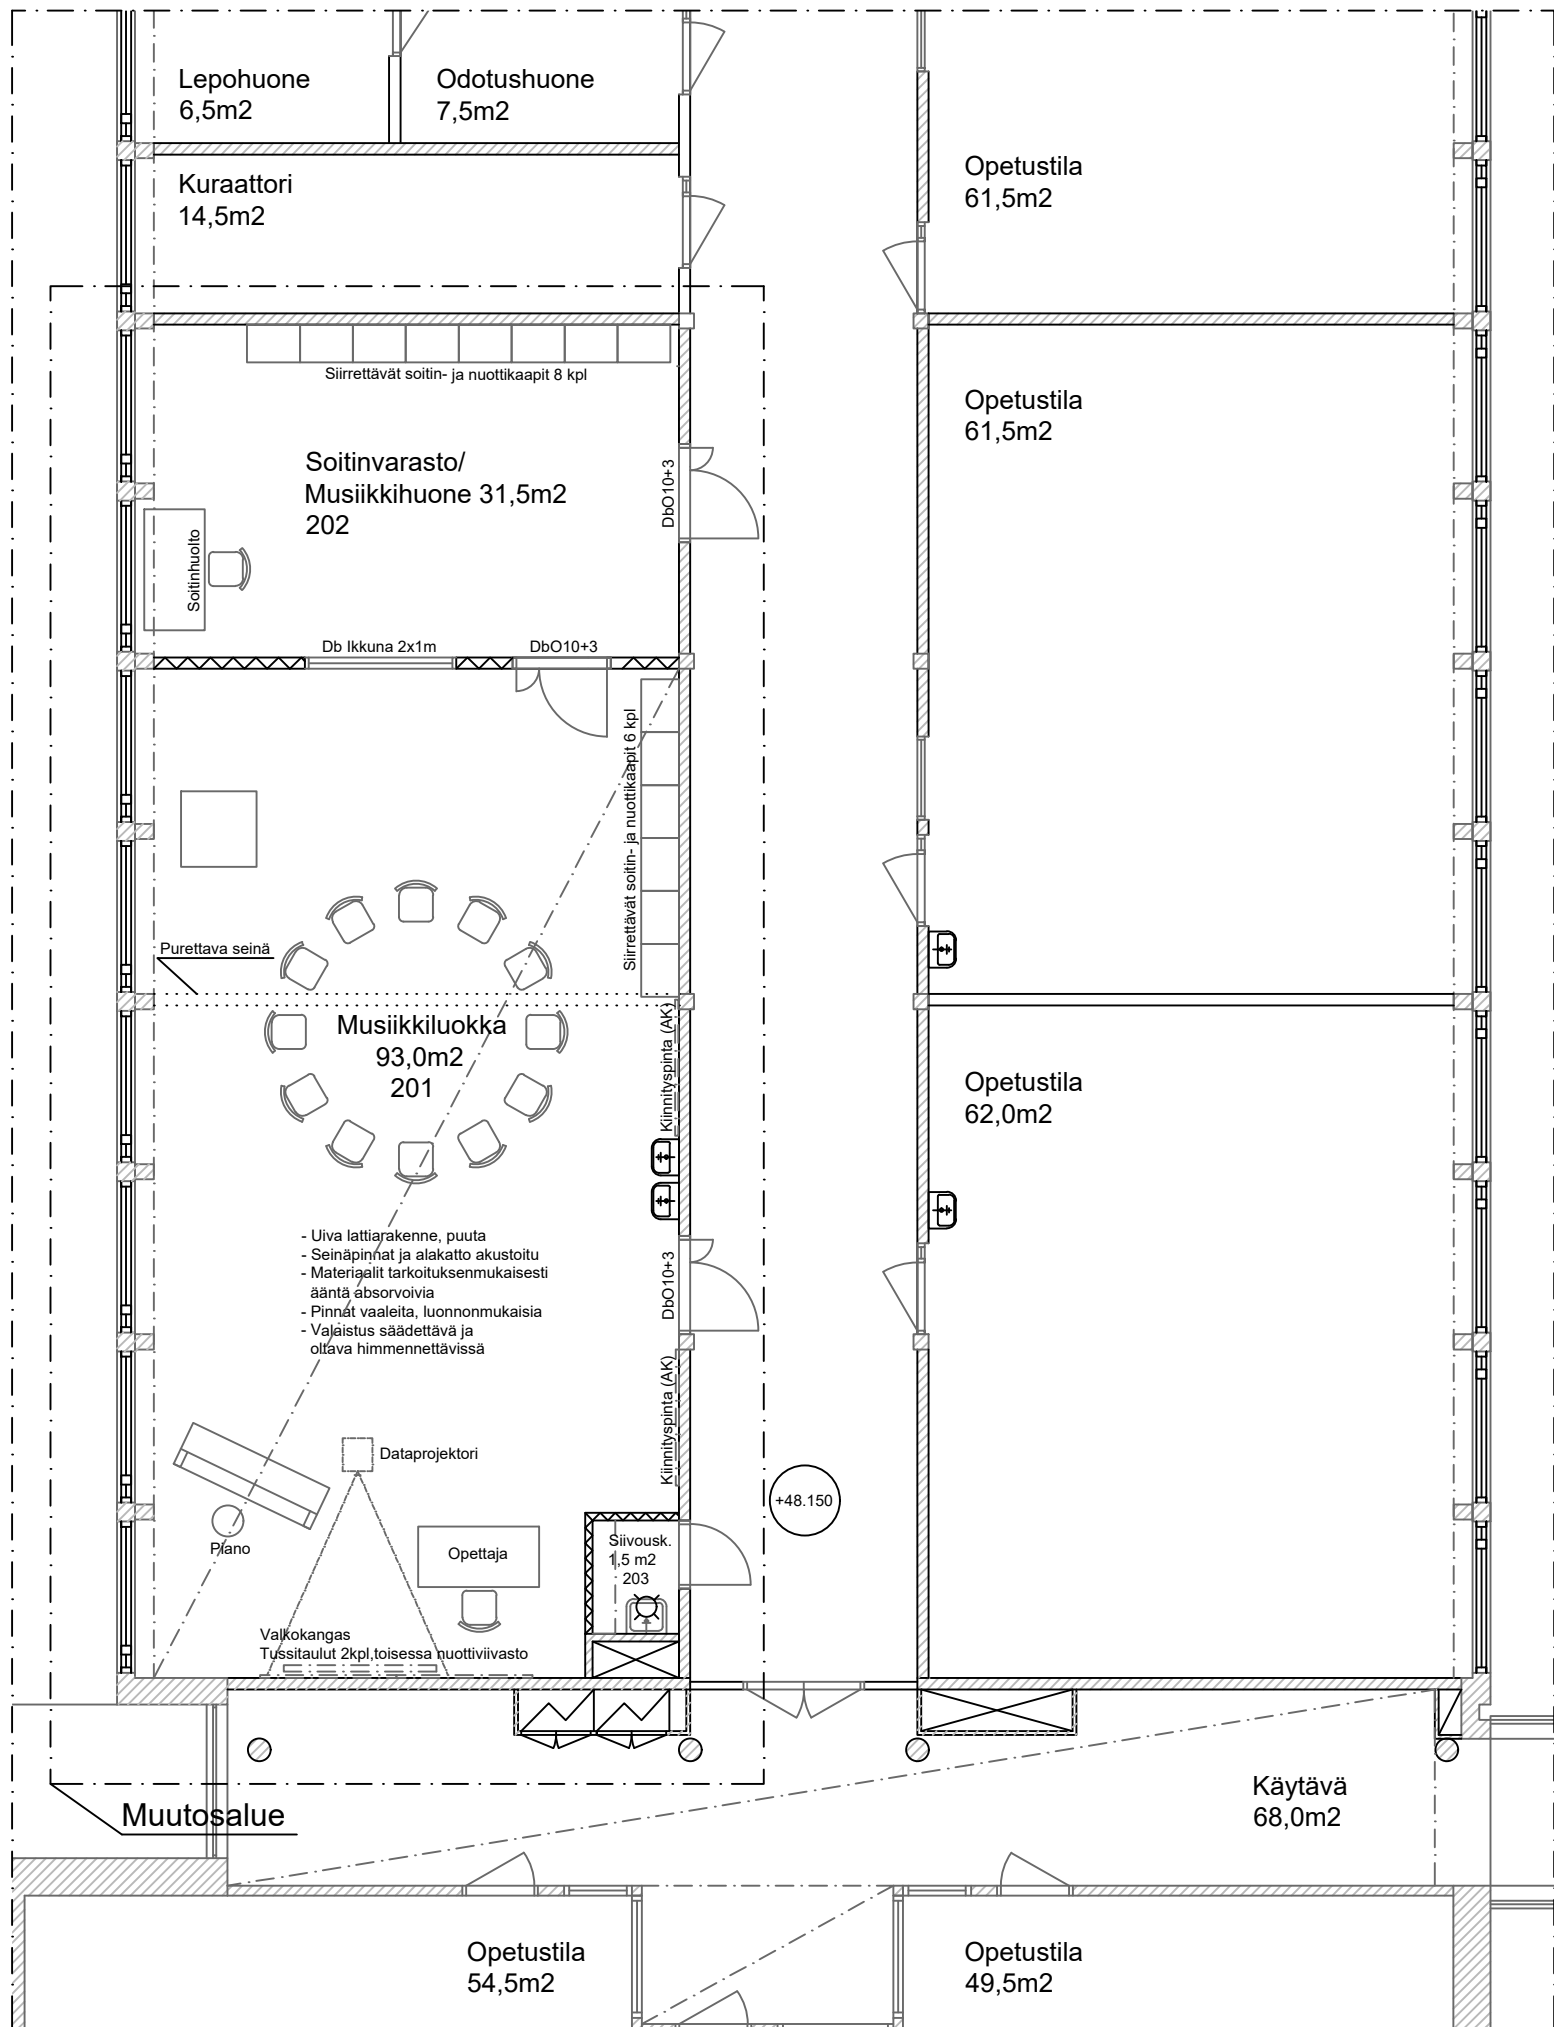

Pohjapiirros 1:100


K.OSA/KYLÄ	KORTTELI/TILA	TONTTI/RNØ	VIRANOMAISTEN ARKISTOMERKINTÖJÄ VARTEN	
-	971	1	PIIRUSTUSLAJI	JUOKS. NØ
RAKENNUSOAJENPIIDE			<b>LUONNOS</b>	
RAKENNUSOAJEEN NIMI JA OSOITE			PIIRUSTUKSEN SISØLTØ	MITTAKAAVAT
<b>Granhultsskolan</b> Oppilaskodintie 23 02700 Kauniainen			<b>Musiikkiluokka</b> Pohjapiirros 1. kerros A-siipi	1:100
<b>TRIG</b>		Huppionmäenkatu 7 A 1 33720 Tampere www.trigroup.fi p. 050 408 2107 info@trigroup.fi	SUUNN. TN YHT.HLØ PIIRT. TN TARK.	SUUNNITTELUALA, TYØN NUMERO JA PIIRUSTUKSEN NUMERO
TR-GROUP FINLAND OY		PVM. 24.09.2020 ALLEKIRJ.	<b>ARK1061 03</b>	MUUTOS
			TIMO NOUSIAINEN, ARKKITEHTI ARK 891	TILAAJAN NØ

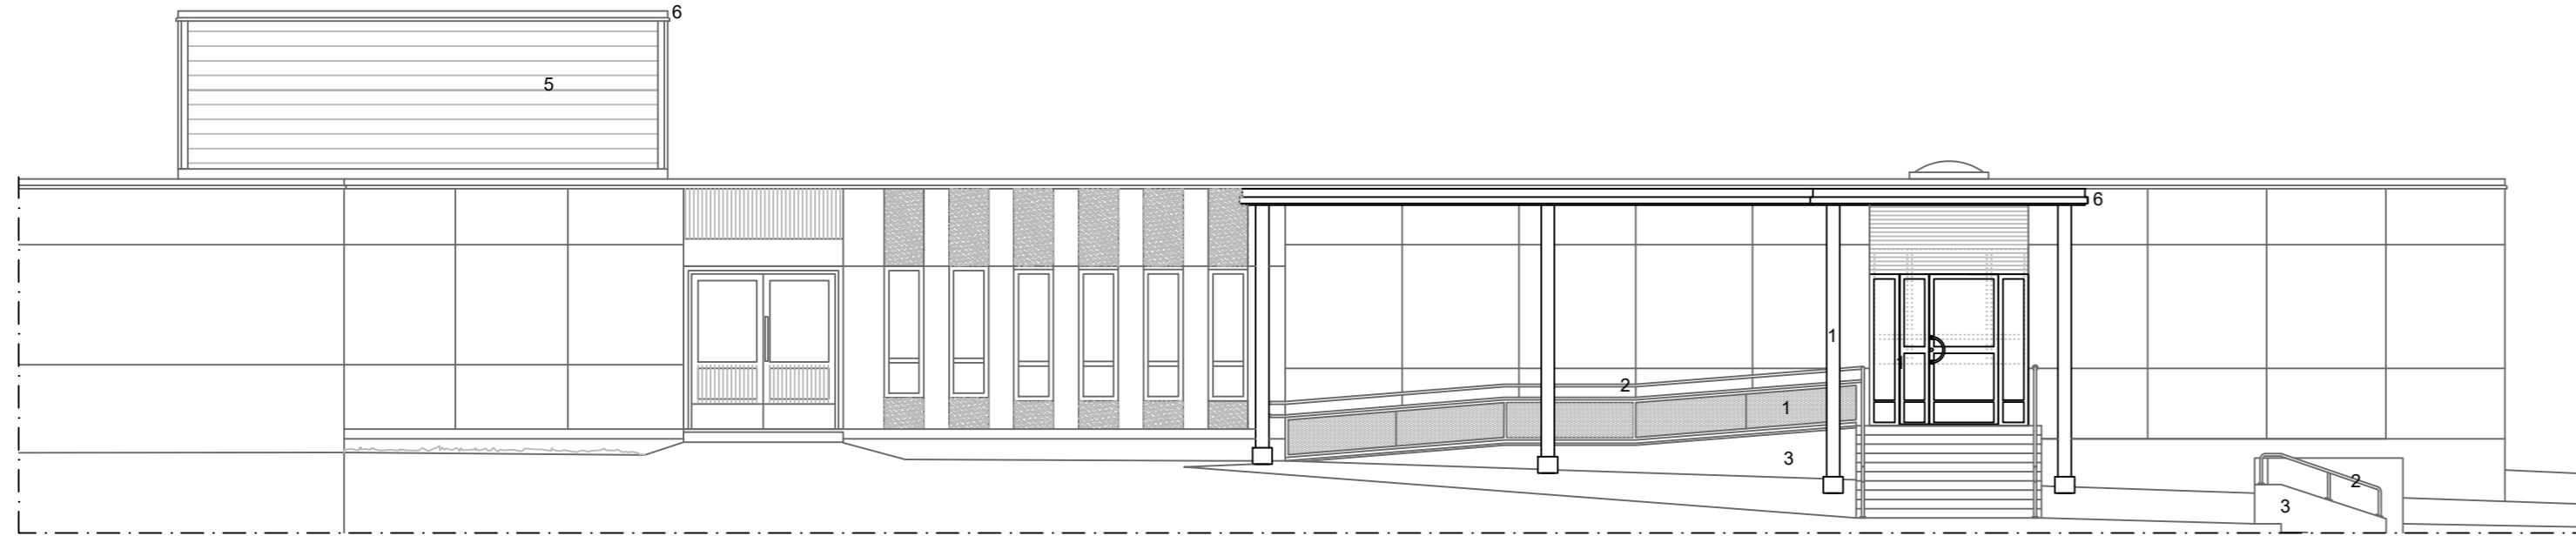

Julkisivu etelään 1:100

MATERIAALIT:

1. Maalattu teräs, RAL 7031 Bluegray
2. Rst-kaiteet
3. Maalattu betoni, valkoinen
4. Polttomaalattu, perforoitu teräslevy, RAL 7031 Bluegray
5. Uritettu teräsohutlevyelementti, RR41 Tumma hopea
6. Pellitykset, RR41 Tumma hopea

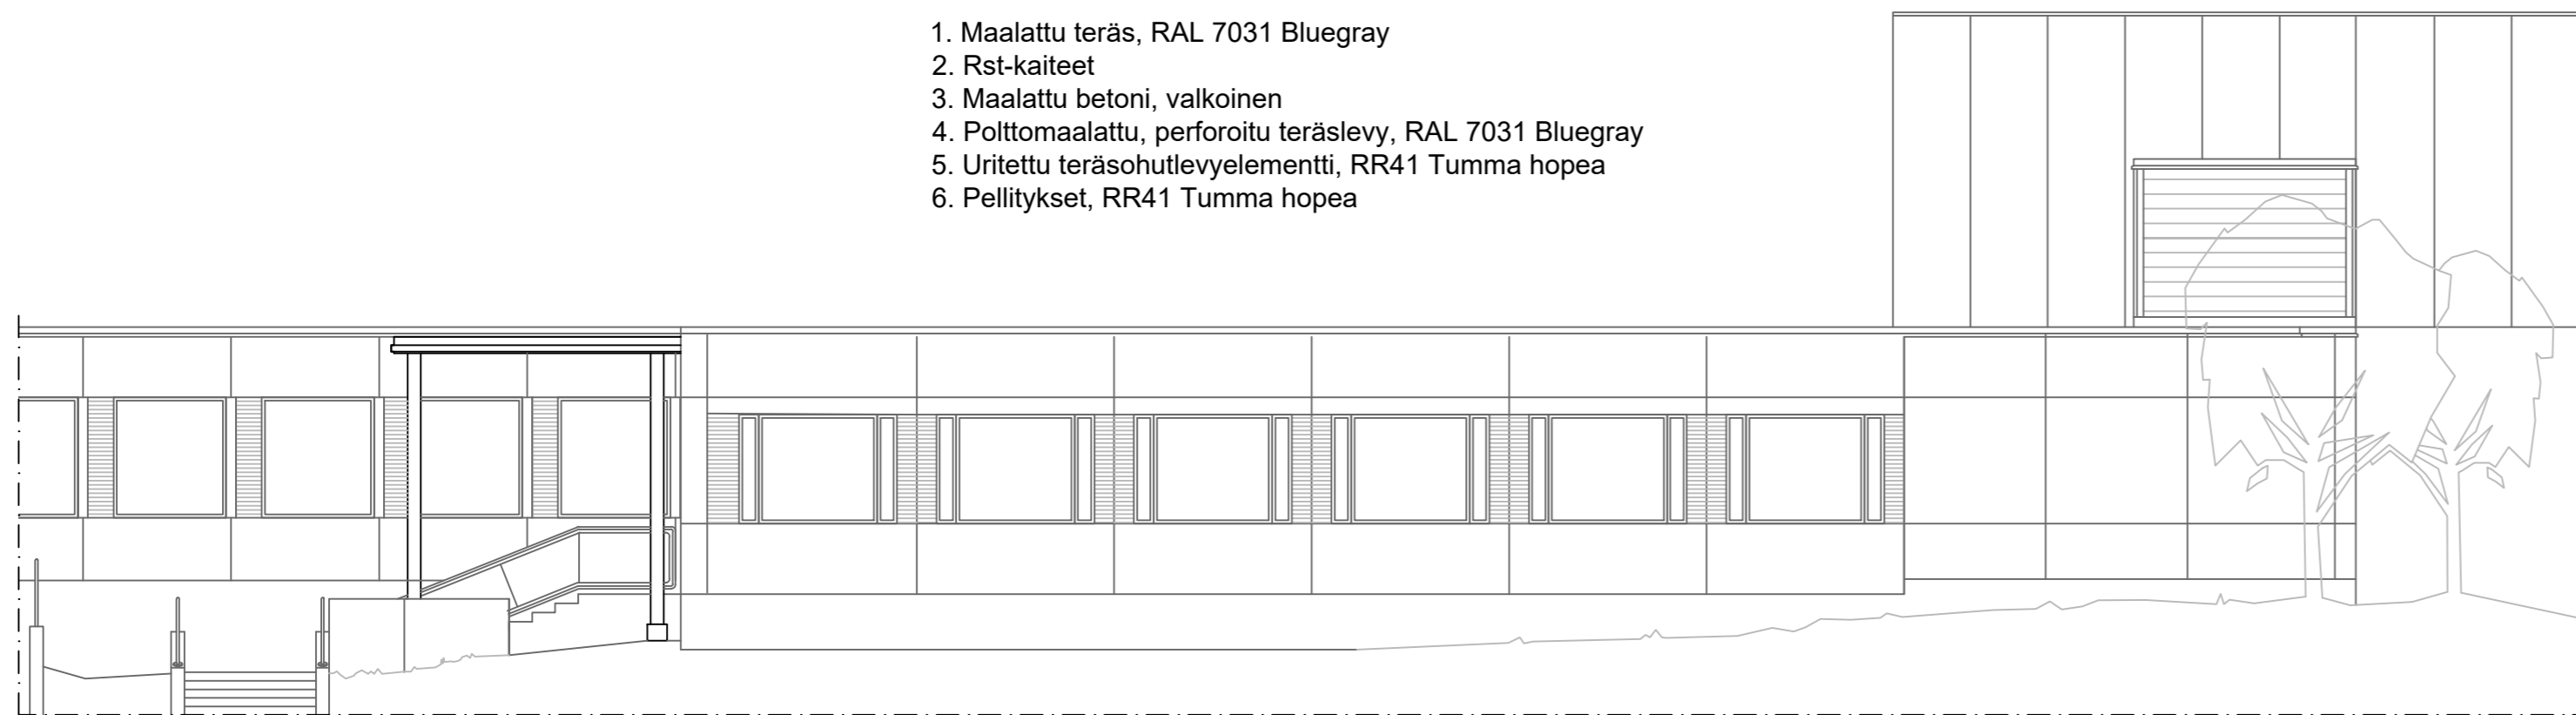

Julkisivu itään 1:100

K.O.SA/KYLÄ	KORTTELI/TILA	TONTTI/RND	VIRANOMAISTEN ARKISTOMERKINTÖJÄ VARTEN	
-	971	1		
RAKENNUSOIMENPIDE			PIIRUSTUSLAJI	JUOKS. NÖ
Esikoulun muutostyö			LUONNOS	
RAKENNUSKOHTTEEN NIMI JA OSOITE			PIIRUSTUKSEN SISÄLTÖ	MITTAKAAVAT
Granhultsskolan Oppilaskodintie 23 02700 Kauniainen			Julkisivuja D-siipi	1:100
SUUNN.		PIIRT.	SUUNNITTELUALA, TYÖN NUMERO JA PIIRUSTUKSEN NUMERO	
TN		TN	MUUTOS	
YHT.HLÖ		TARK.	ARK 1061 04	
PVM.		24.09.2020		
ALLEKIRJ.			TILAAJAN NÖ	
TRIG		Huppionmäenkatu 7 A 1 33720 Tampere www.trigroup.fi p. 050 408 2107 info@trigroup.fi		TIMO NOUSIAINEN, ARKKITEHTI ARK 891
TR-GROUP FINLAND OY				