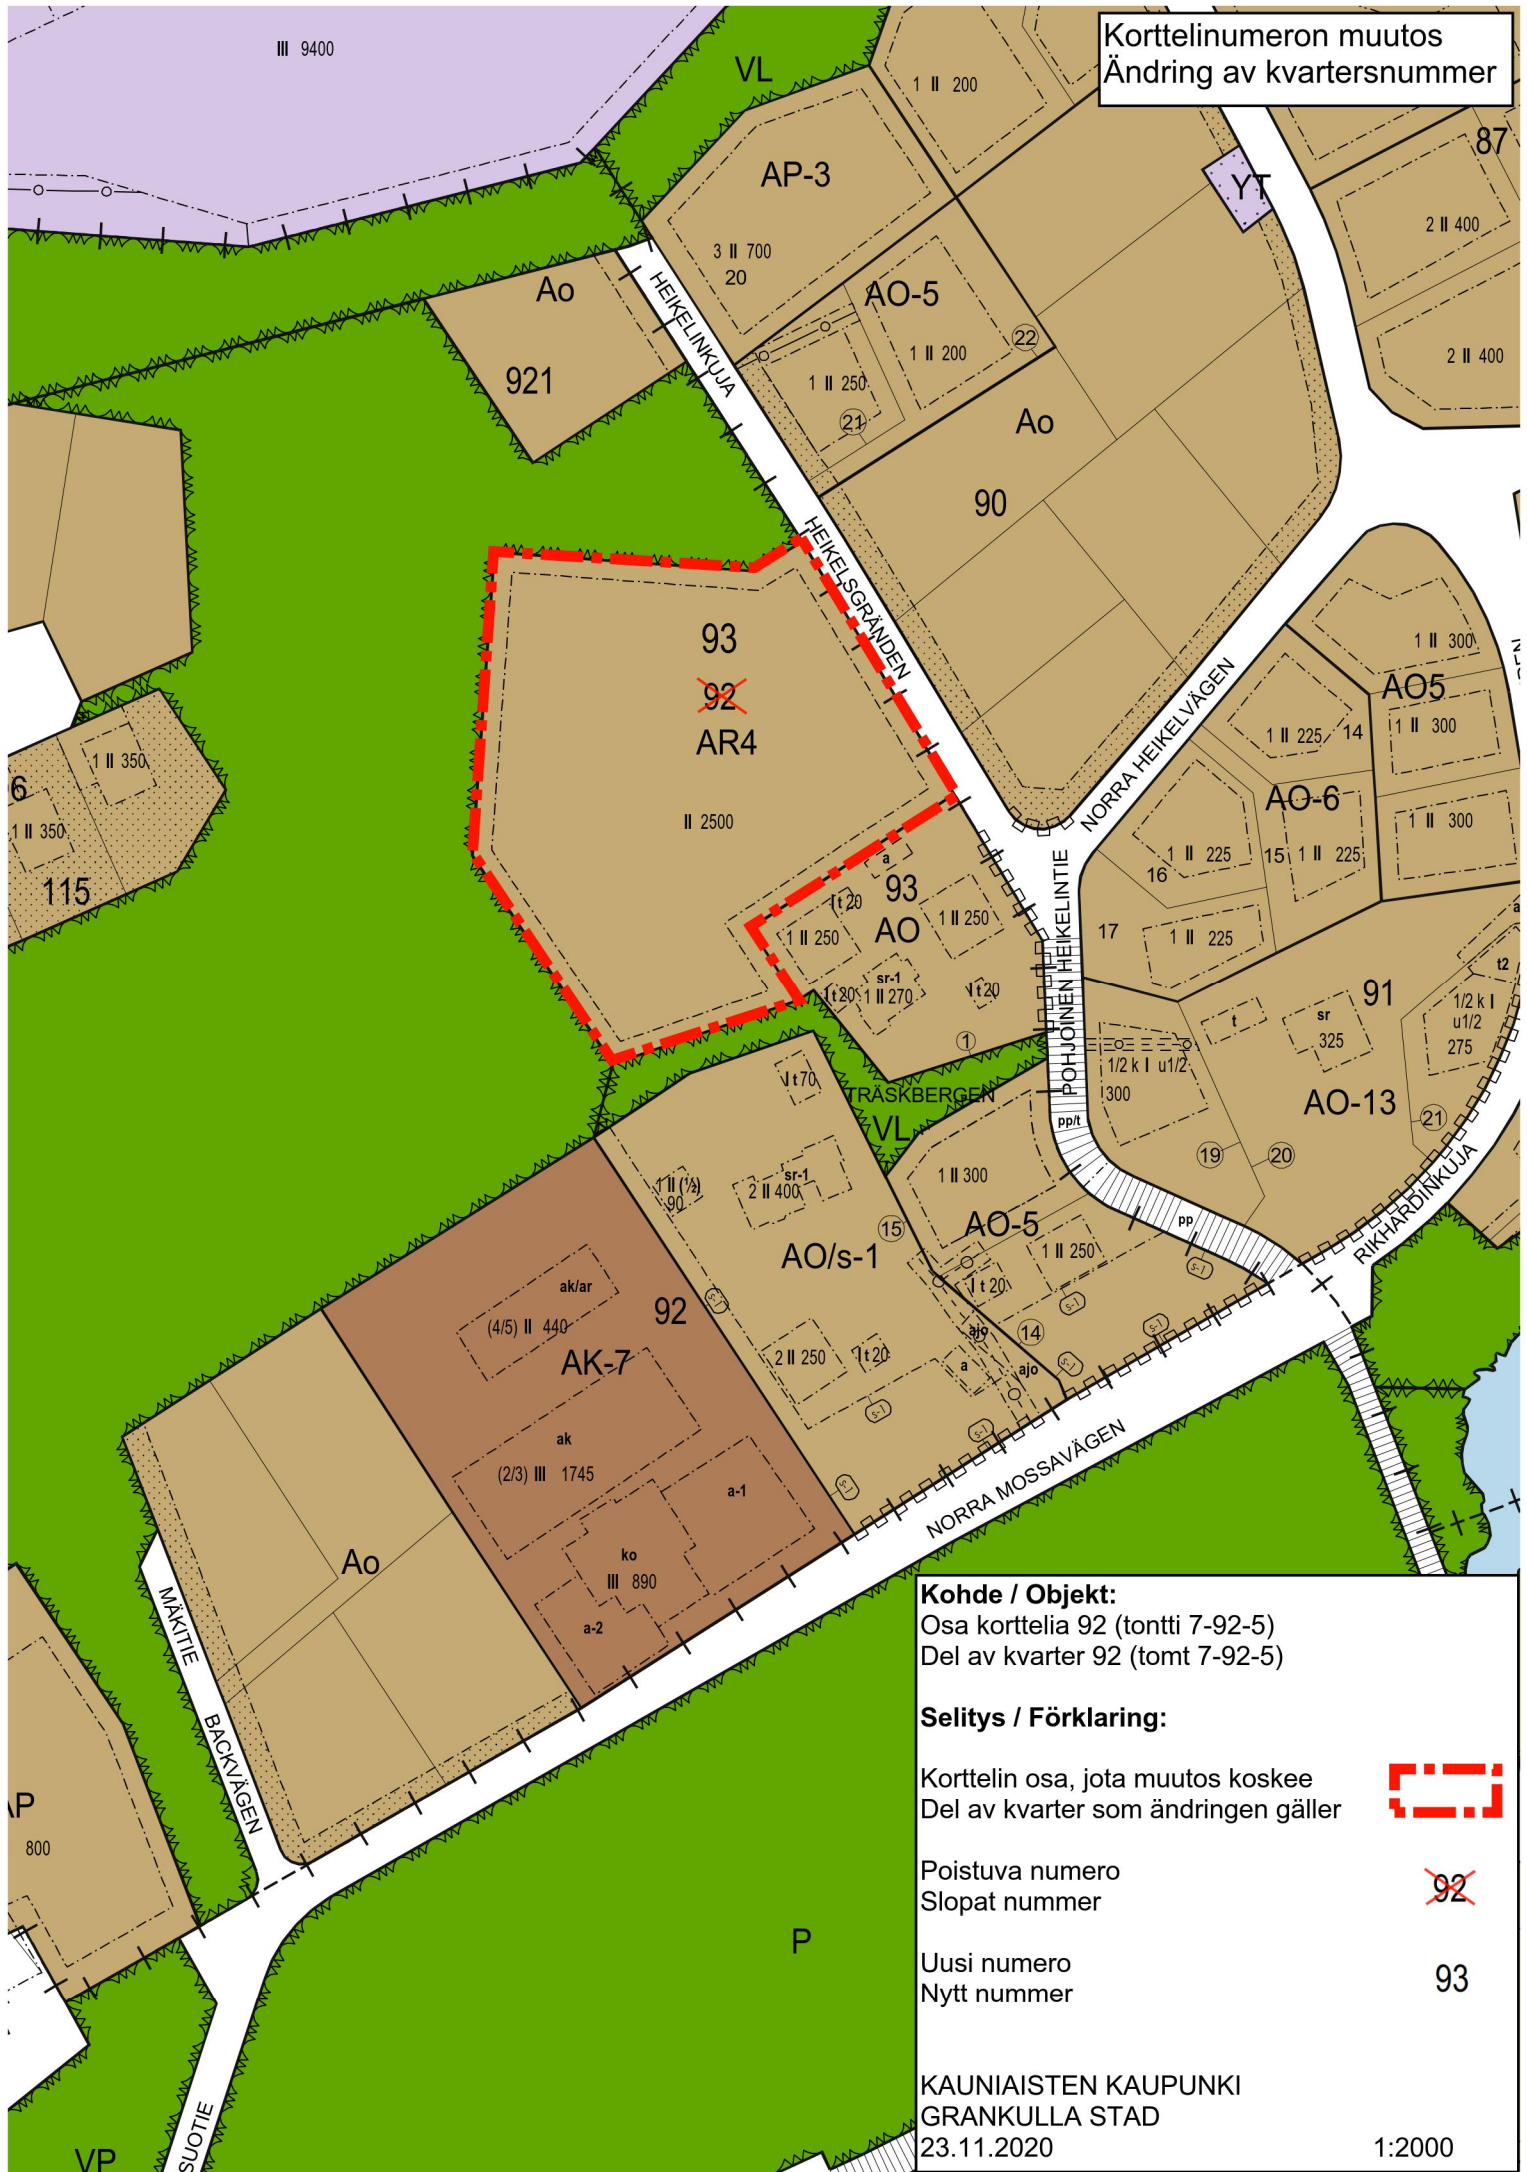


Korttelinumeron muutos
Ändring av kvartersnummer

**Kohde / Objekt:**

Osa korttelia 92 (tontti 7-92-5)
Del av kvarter 92 (tomt 7-92-5)

Selitys / Förklaring:

Korttelin osa, jota muutos koskee
Del av kvarter som ändringen gäller



Poistuva numero
Slopat nummer

~~92~~

Uusi numero
Nytt nummer

93

KAUNIAISTEN KAUPUNKI
GRANKULLA STAD
23.11.2020

1:2000