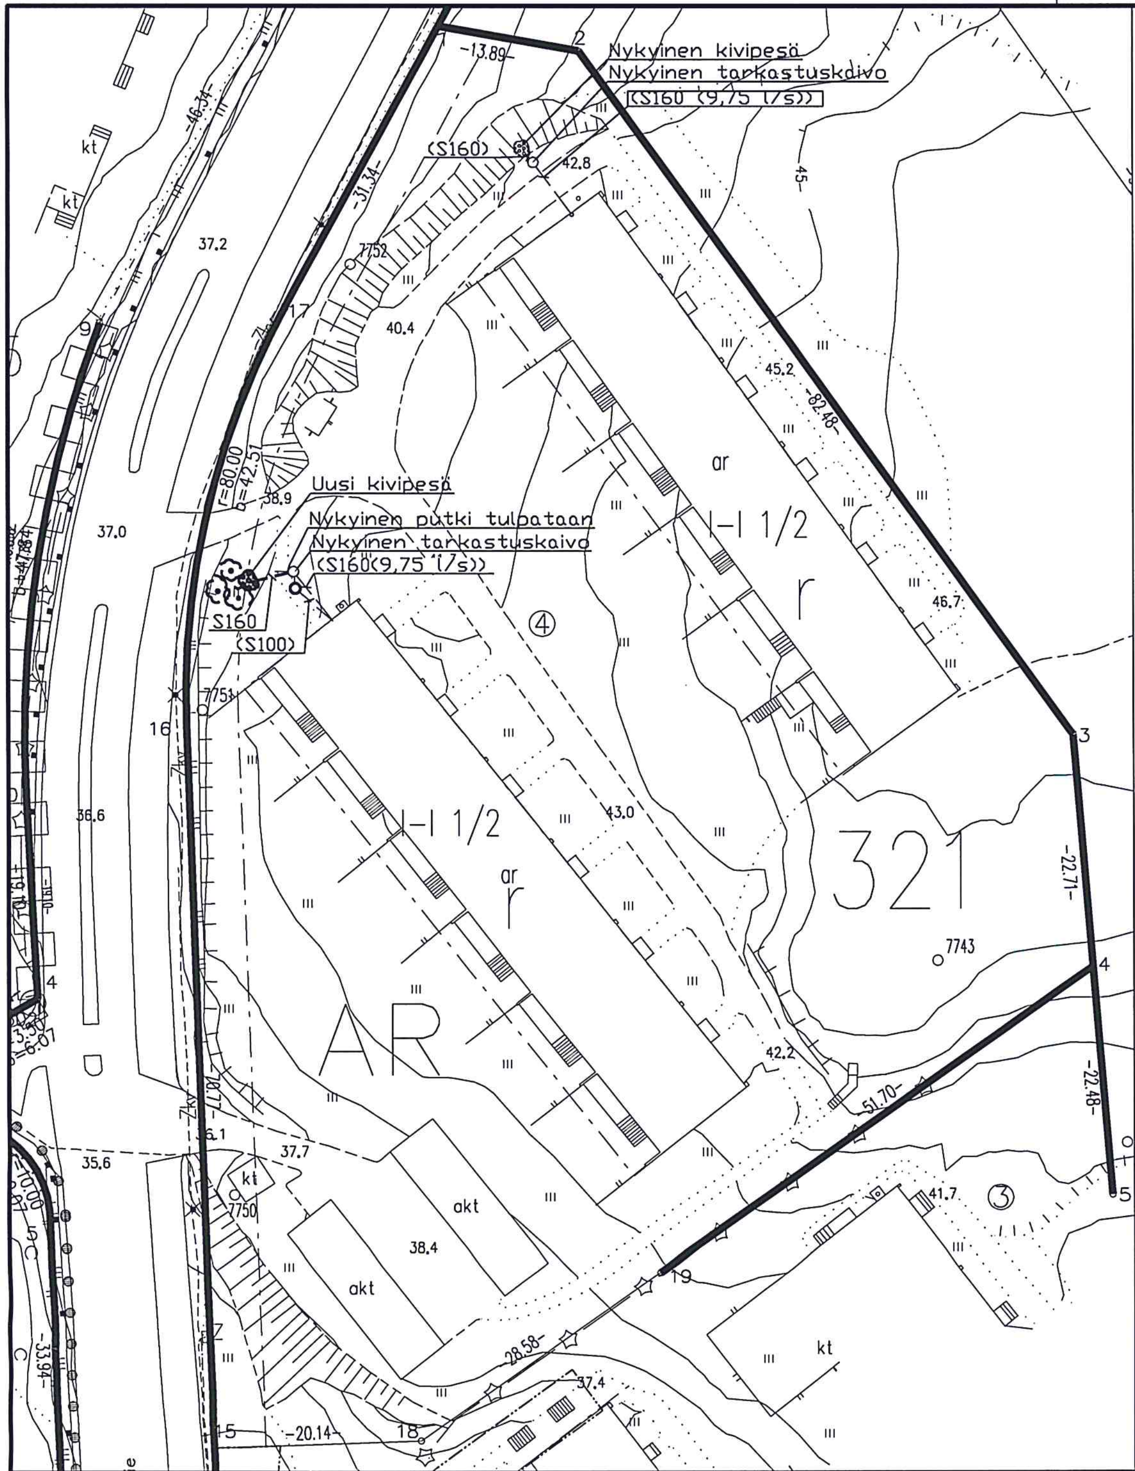

K.OSA/KYLÄ	KORTTELI/TILA	TONTTI/RN:O	VIRANOMAISTEN ARKISTOMERKINTÖJÄ VARTEN
3	321	4	

RAKENNUSTOIMENPIDE: MUUTOS

PIIRUSTUSLAJI: KVV — JUOKS. N:O 1

RAKENNUSKOHTEEN NIMI JA OSOITE:
AS OY HELSINGINTIE 11
HELSINGINTIE 9-11
02700 KAUNIAINEN

PIIRUSTUKSEN SISÄLTÖ:
ASEMAPIIRUSTUS
HULEVESIEN IMEYTYS
TONTILLE

MITTAKAAVAT: 1:500

LVI-tekninen toimisto HaMa Oy
Mikkelänkallio 18 B
02770 Espoo
+35840 061 7700
info@mh-lvi.net

SUUNN. MH — PIIRT. MH
YHT.HLÖ MH — TARK.
PVM. 9.7.2015
ALLEKIRJ.

SUUNNITTELUALA, TYÖN NUMERO JA PIIRUSTUKSEN NUMERO: LVI 200

MUUTOS

TILAAJAN N:O