


Tasokortin nimi / Planin nimi:  
**ETRS-GK25**  
 Kokoajaprosessi / Höjdsystem:  
**N2000**


21	-252	-1	
26.08.2016			
NOG:gr			



 

Tasokortti / Parikortti  
**ETRS-GK25**  
 Korko- ja ilmastointijärjestelmä  
 N2000


21	252	1	1	

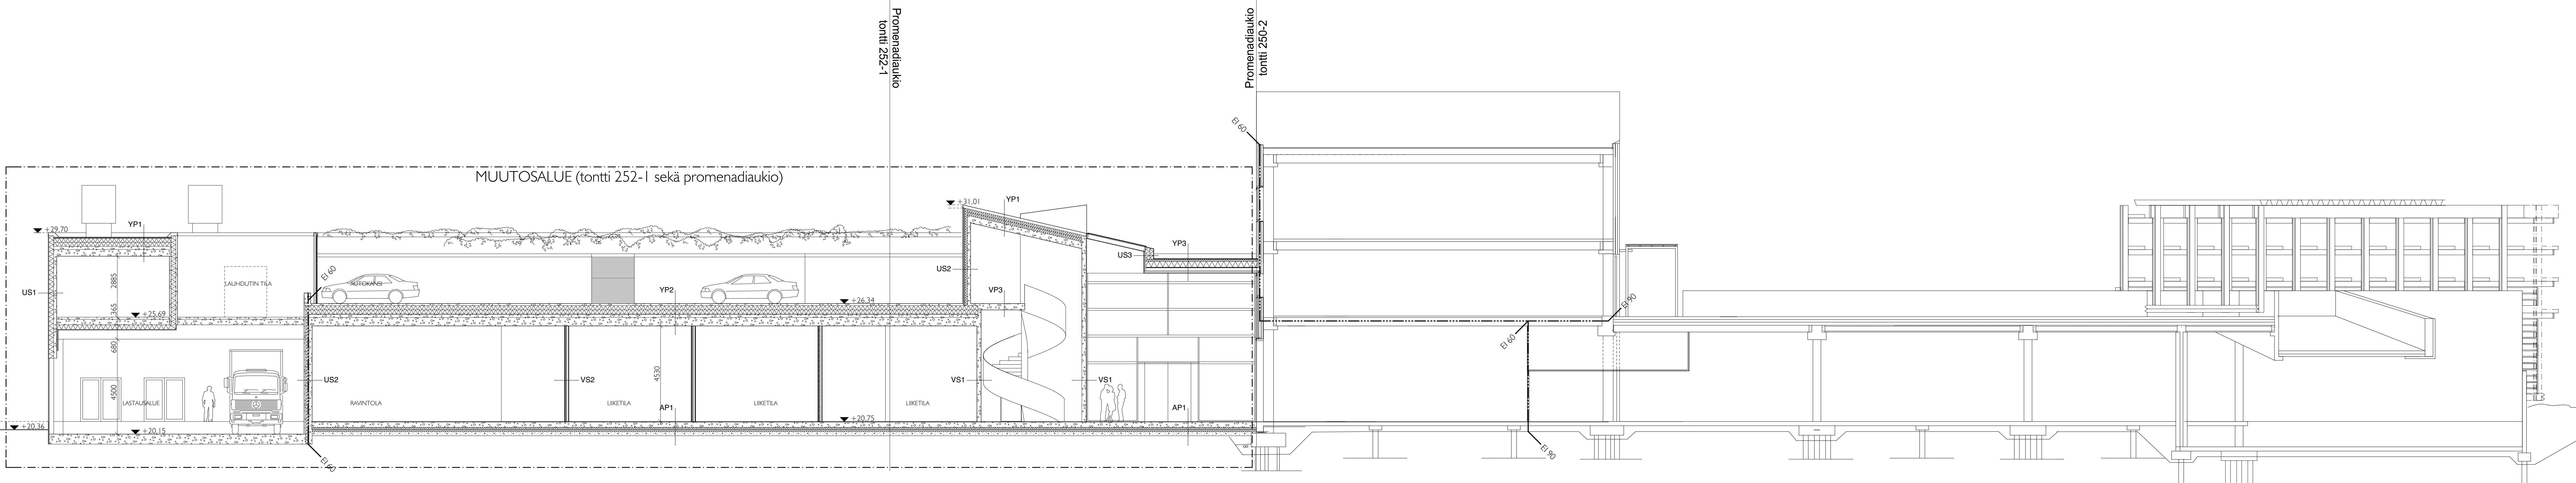

N2000  
 Korkeusjärjestelmä / Höjdsystem  
 ETRS-GK25  
 Tasokoordinaatio / Plankoordinaationssystem:

• 2	• 252	• 1	•
• UUDISRAKENNUS			• PÄÄPIIRUSTUS
• KAUPPAKESKUS GRANIN LAJENNUS			• LEIKKAUS
• KAUNIAISTENTIE 7 02700 KAUNIAINEN			• A-A
			• 1/100
			• 26.08.2016
			• NVG.pln


ARKKITEHTITOIMISTO STEFAN AHLMAN ARKITEKTIVRÅ OY  
 • KALEVANKATU 18 SISÄRMIÄ • Puh. 020 757 9911 • ark@stefanahlman.fi  
 • 00100 HELSINKI • FAX. 020 757 9912 • www.stefanahlman.fi

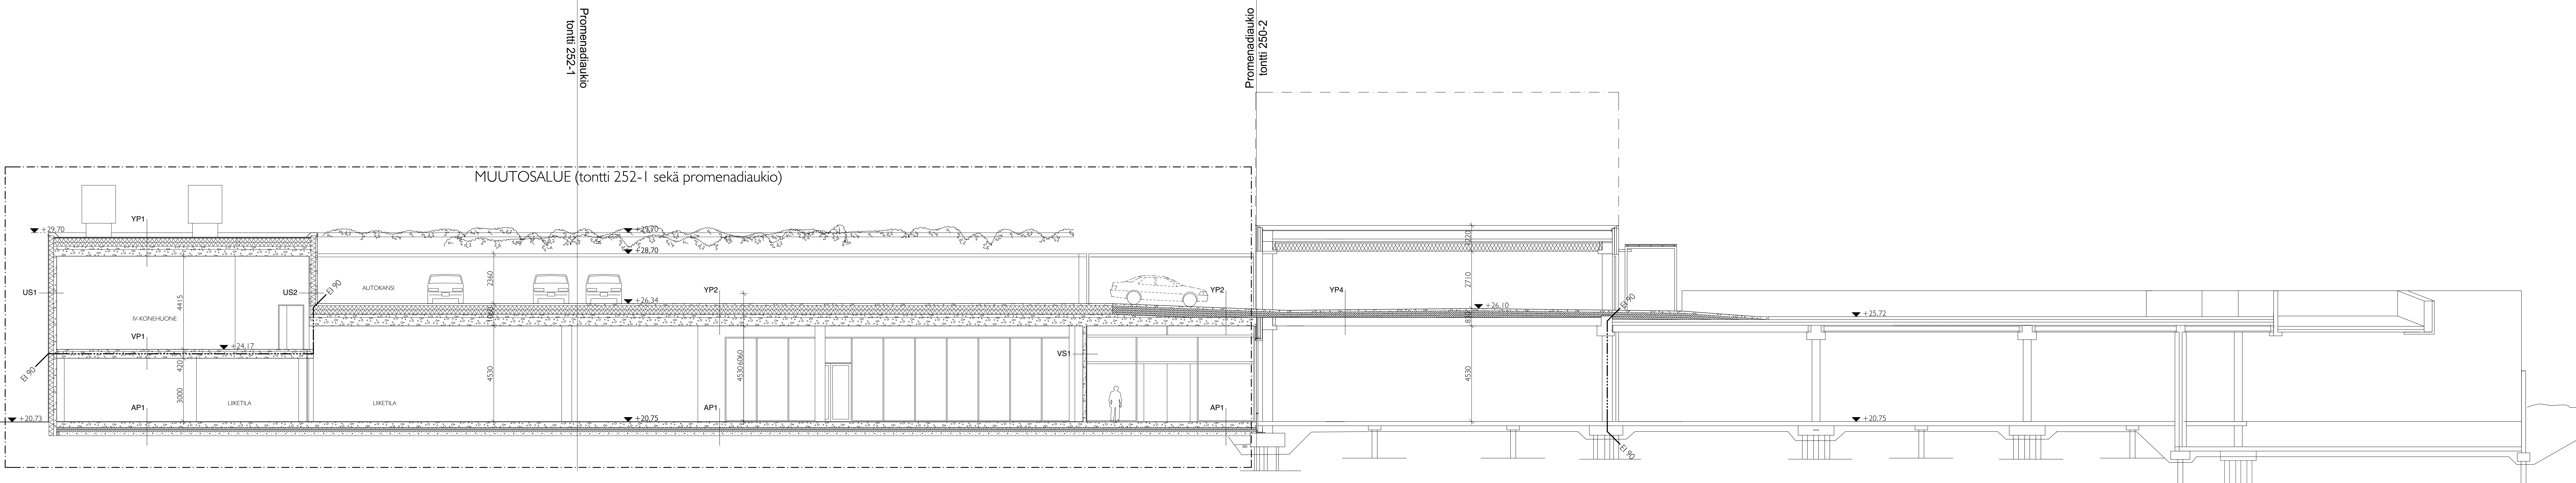

N2000  
 Korkeusjärjestelmä / Höjdsystem  
 ETRS-GK25  
 Tasokoordinaatio / Plankoordinaatsystem:

2	252	1	PAAPIRUSTUS
UUDISRAKENNUS			LEIKKAUS
KAUPPAKESKUS GRANIN LAAJENNUS			B-B
KAUNIAISTENTIE 7 02700 KAUNIAINEN			1/100
			26.08.2016
			NVG.pln

ARKKITEHTITOIMISTO STEFAN AHLMAN ARKITEKTIVRÅ OY  
 KALEVANKATU 18 SISÄRMIÄ • Puh. 020 757 9911 • ark@stefanahman.fi  
 00100 HELSINKI • Fax. 020 757 9912 • www.stefanahman.fi

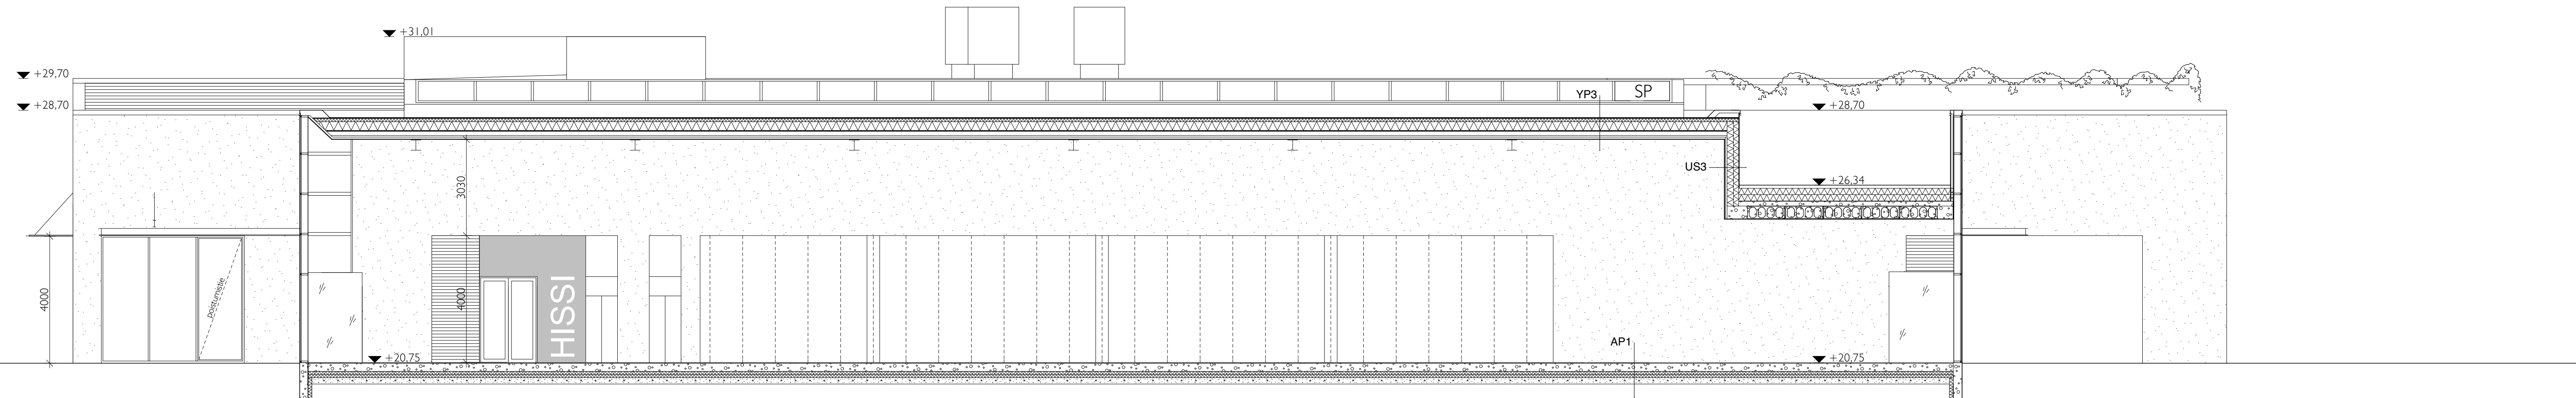

N2000  
 Korkeusjärjestelmä / Höjdsystem  
 ETRS-GK25  
 Tasokordinaatio / Plankordinatsystem:

• 2	• 252	• 1	•
• UUDISRAKENNUS			• PÄÄPIIRUSTUS
• KAUPPAKESKUS GRANIN LAAJENNUS			• LEIKKAUS
• KAUNIAISTENTIE 7			• C-C
• 02700 KAUNIAINEN			• 1/100
			• 26.08.2016
			• NVG.pln

ARKKITEHTITOIMISTO STEFAN AHLMAN ARKITEKTBYRÅ OY  
 • KALEVANKATU 18 SISÄPIHA • PUH. 020 757 9911 • ark@stefanahlman.fi  
 • 00100 HELSINKI • FAX. 020 757 9912 • www.stefanahlman.fi

- JULKISMATERIAALIT
1. Rappaus - valkoinen
  2. Reikälevy - grafiinharmaa
  3. Ovi- ja ikkunaprofiilit - grafiinharmaa
  4. Pelti - grafiinharmaa
  5. Etastu lasi
  6. Lasi
  7. Sileikkiö - grafiinharmaa

MUUTOSALUE (tontti 252-1 sekä promenadiaukio)


Promenadiaukio  
tontti 252-1

Promenadiaukio  
tontti 250-2




KAUPPA BUTIK

RAVINTOLA RESTAURANG KAUPPA BUTIK

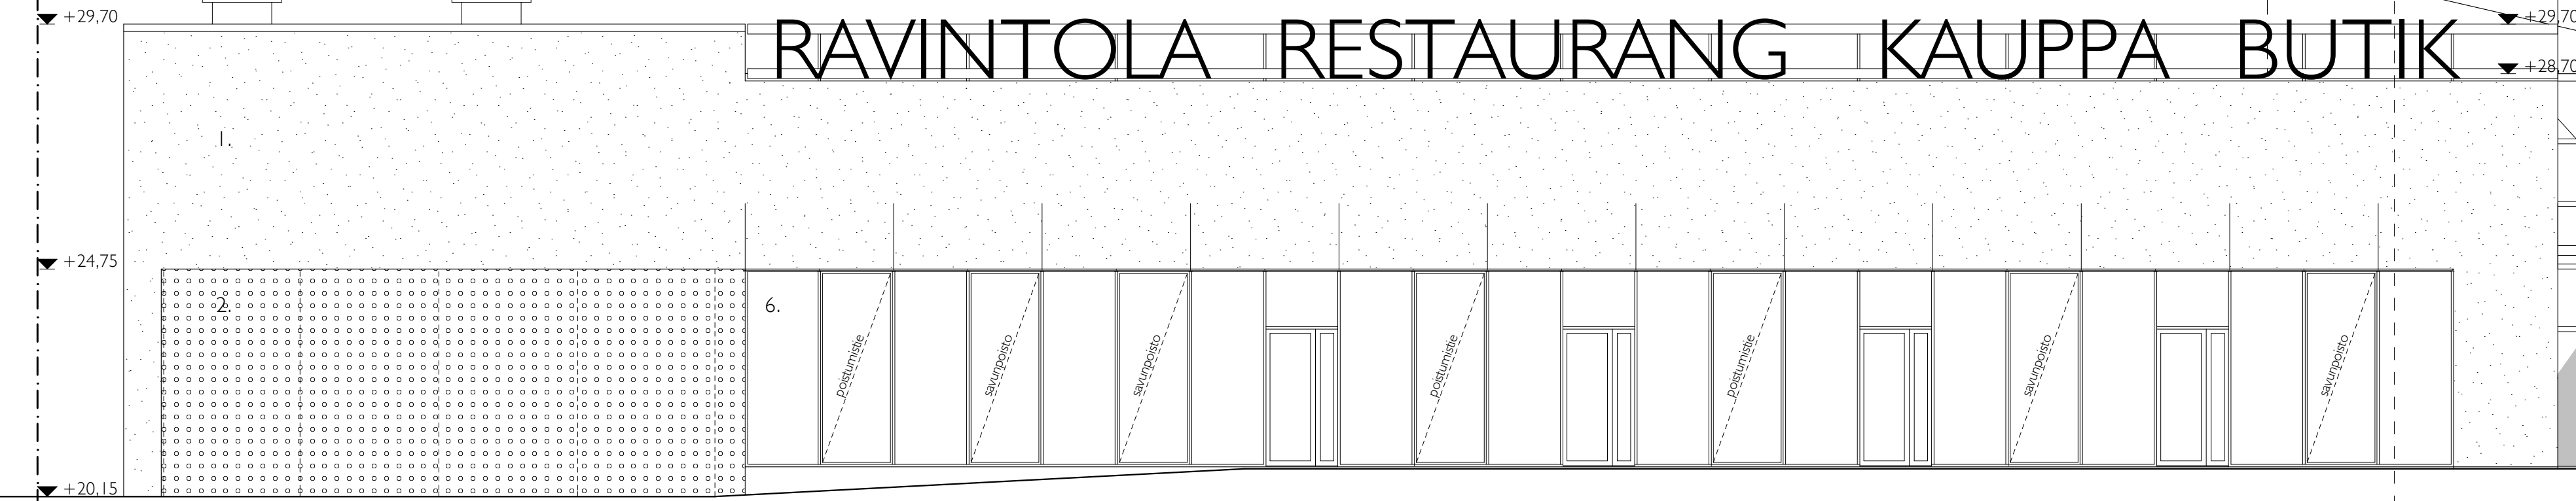

MUUTOSALUE (tontti 252-1 sekä promenadiaukio)

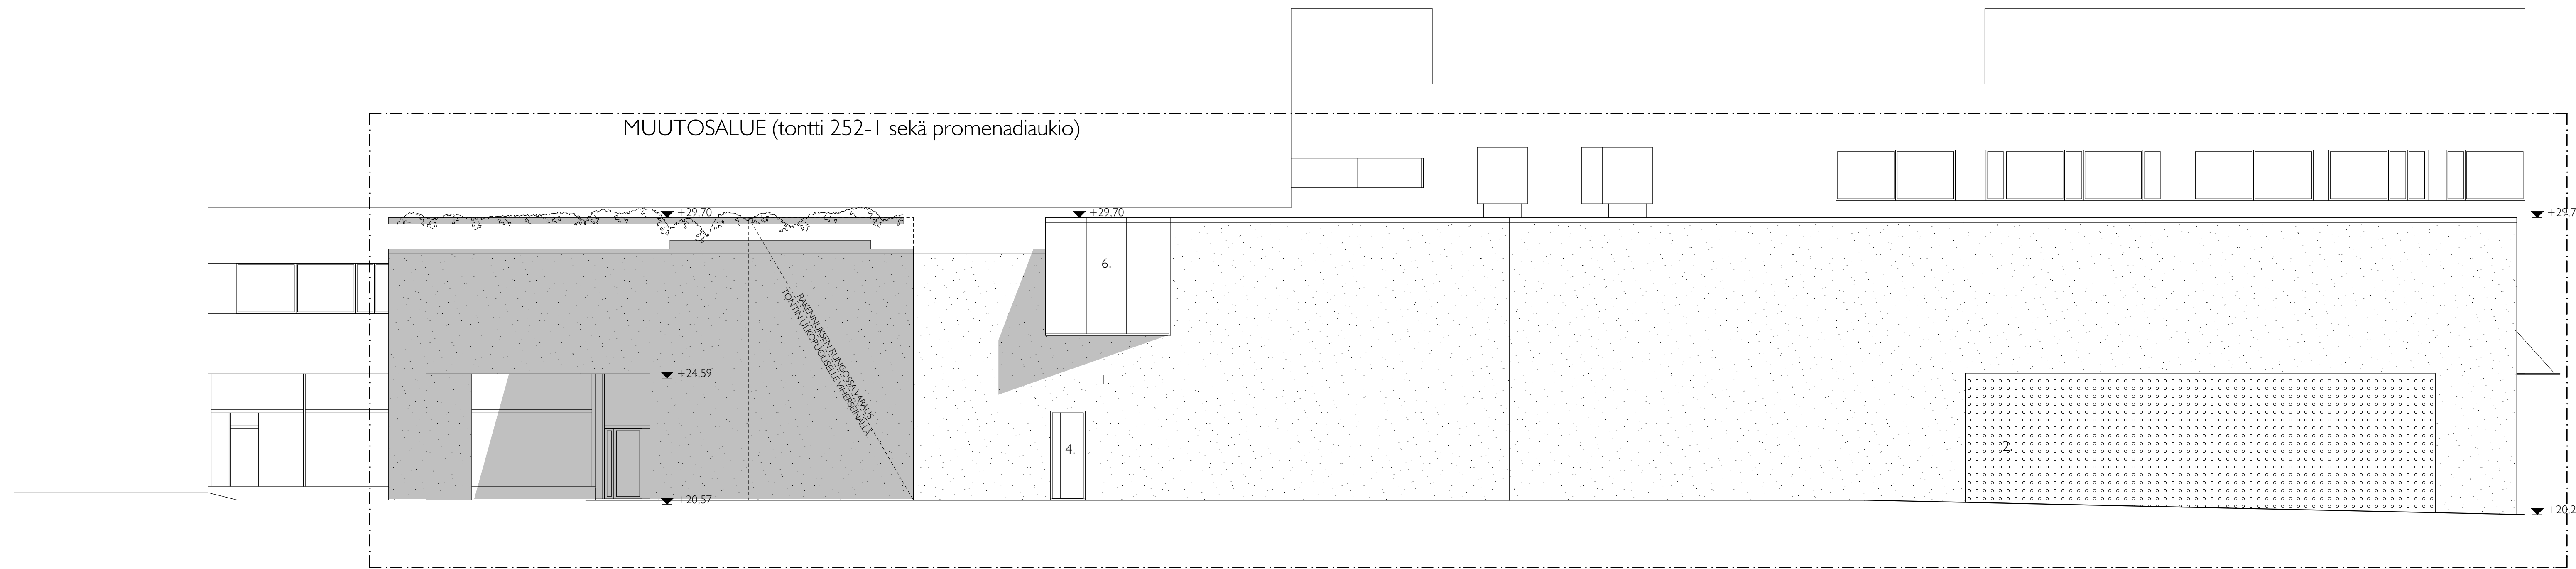

N2000  
Korkeusjärjestelmä / Höjdsystem  
ETRS-GK25  
Tasokoordinaatio / Plankoordinatystem:

252-1  
LUODISRAKENNUS  
KAUPPAKESKUS GRANIN LAAJENNUS  


252-1  
PÄÄPIIRUSTUS  
1/100  
26.08.2016  
NVC:pln




JULKISIVUMATERIAALIT

1. Rappaus - valkoinen
2. Reikälevy - grafiitinharmaa
3. Ovi- ja ikkunaprofiilit - grafiitinharmaa
4. Pelti - grafiitinharmaa
5. Etsattu lasi
6. Lasi
7. Säleikkö - grafiitinharmaa

Promenadiaukio  
tontti 250-2

Promenadiaukio  
tontti 252-1

MUUTOSALUE (tontti 252-1 sekä promenadiaukio)

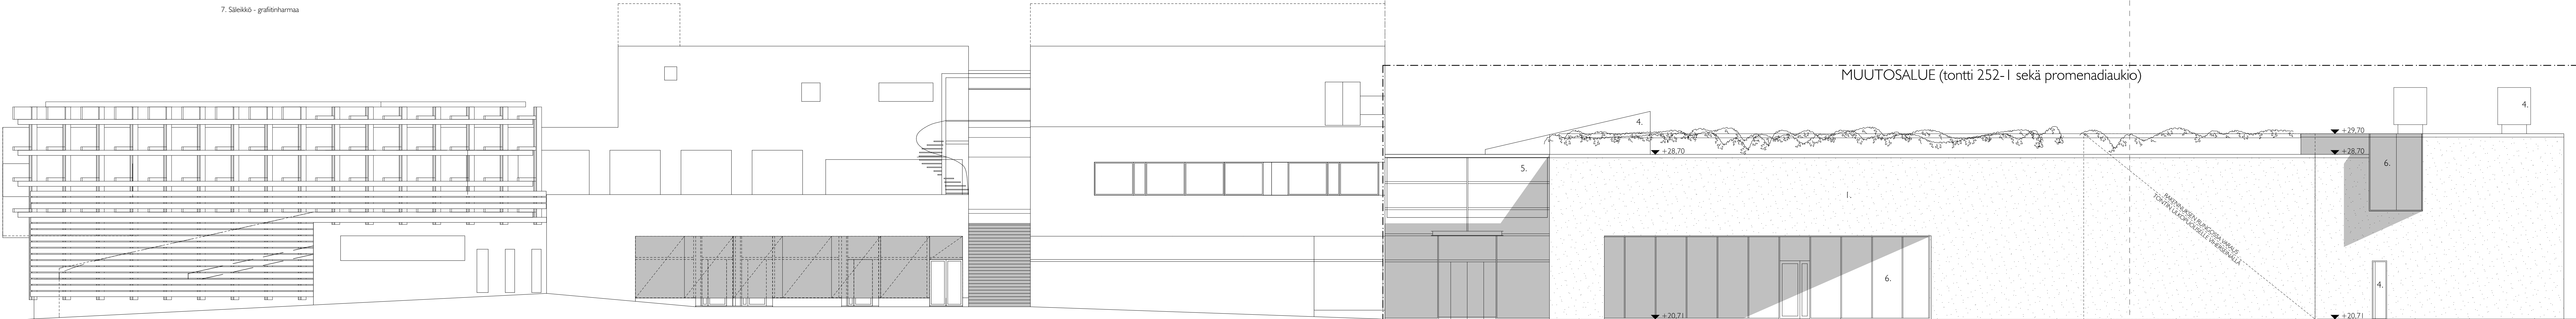

N2000  
Korkeusjärjestelmä / Höjdsystem  
ETRS-GK25  
Tasokoordinaatio / Plankoordinaatsystem:

2 252 1  
UUDISRAKENNUS  
KAUPPAKESKUS GRANIN LAAJENNUS  
KAUNIAISTENTIE 7  
02700 KAUNIAINEN

*[Signature]*

26.08.2016  
ARKKITEHTITOIMISTO STEFAN AHLMAN ARKITEKTIVÄRÄ OY  
KALEVANKATU 18 SISÄRMIÄ • Puh. 020 757 9911 • ark@stefanahlman.fi  
00100 HELSINKI • FAX. 020 757 9912 • www.stefanahlman.fi

PAAPIIRUSTUS  
JULKISIVUT  
POHJOISEEN  
1/100  
NVG.pln

## API

30mm  
250mm  
170mm  
  
>>200mm

## VP1

60...100mm  
320mm  
  
1. Vedeneristys PU elastomeeripinnoite, nosto seinille 150mm  
2. Pintavalu  
3. Ontelolaatta  
4. Pintakäsittely

## VP2

60mm  
265mm  
  
1. Pintakäsittely  
2. Pintavalu  
3. Ontelolaatta  
4. Pintakäsittely

## VP3

20mm  
260mm  
  
1. Pintakäsittely  
2. Tasoite  
3. Ontelolaatta  
4. Pintakäsittely

## VP4

20mm  
200mm  
  
1. Pintakäsittely  
2. Tasoite  
3. Massiivilaatta  
4. Pintakäsittely

## VP5

100mm  
400mm  
  
1. Pintakäsittely  
2. Pintavalu BY luokka A-30-4  
3. Ontelolaatta  
4. Pintakäsittely

## YPI

50mm  
380mm  
  
50...150mm  
320mm  
  
1. Vedeneriste, kumibitumikermi  
2. Lämmöneristys, kova kattoeriste  
3. Lämmöneristys, uritettu kattoeriste, vastakallistus kevytsoramurskeella  
4. Höyrynsulku, kumibitumikermi  
5. Tasaus- ja kallistusbetoni  
6. Ontelolaatta  
7. Pintakäsittely

## YP2

100mm  
  
400mm  
10mm  
  
50...150mm  
400  
  
1. Pintakäsittely  
2. Teräsbetonilaatta  
3. Suodatinkangas  
4. Lämmöneristys, sulakepuristettu XPS eristelevy  
5. Salaojamatto  
6. Vedeneristys  
7. Tasaus- ja kallistusbetoni  
8. Ontelolaatta  
9. Pintakäsittely

## YP3

30mm  
100mm  
275mm  
  
30mm  
130mm  
50mm  
  
1. Vedeneristys, kumibitumikermi  
2. Lämmöneristys  
3. Lämmöneristys, uritettu mineraalivilla  
4. Lämmöneristys, mineraalivilla, kallistus kevytsoramurskeella  
5. Höyrynsulku  
6. Lämmöneriste  
7. Kantava poimulevy + kantavat primääripalkit  
8. Palonsuojaeriste  
9. Pintakäsittely

## YP4

100mm  
  
400mm  
10mm  
  
50...150mm  
400  
  
1. Pintakäsittely  
2. Teräsbetonilaatta  
3. Suodatinkangas  
4. Lämmöneristys, sulakepuristettu XPS eristelevy  
5. Salaojamatto  
6. Vedeneristys  
7. Tasaus- ja kallistusbetoni  
8. Ontelolaatta  
9. Pintakäsittely

## YP5

50mm  
380mm  
  
50...150mm  
265mm  
  
1. Vedeneriste, kumibitumikermi  
2. Lämmöneristys, kova kattoeriste, mineraalivilla  
3. Lämmöneristys, uritettu kattoeriste, mineraalivilla, vastakallistukset kevytsoramurskeella  
4. Höyrynsulku, kumibitumikermi  
5. Tasaus- ja kallistusbetoni  
6. Ontelolaatta  
7. Pintakäsittely

## YP6

50mm  
380mm  
  
50...150mm  
160mm  
  
1. Vedeneriste, kumibitumikermi  
2. Lämmöneristys, kova kattoeriste, mineraalivilla  
3. Lämmöneristys, uritettu kattoeriste, mineraalivilla, vastakallistukset kevytsoramurskeella  
4. Höyrynsulku, kumibitumikermi  
5. Tasaus- ja kallistusbetoni  
6. Laattaelementti  
7. Pintakäsittely

## US1

30mm  
220mm  
150mm  
  
1. Parmarappaus  
2. Lämmöneriste mineraalivilla  
3. Teräsbetoninen sisäkuori  
4. Pintakäsittely

## US2

30mm  
80mm  
220mm  
150mm  
  
1. Pintakäsittely  
2. Teräsbetoni  
3. Lämmöneriste mineraalivilla  
4. Kantava betoninen sisäkuori  
5. Pintakäsittely

## US3

10mm  
50mm  
240mm  
  
15mm  
50mm  
13mm  
  
1. Julkisivuverhous  
2. Ristiinkoolaus  
3. Paroc-elementti  
4. Vedeneriste, kumibitumikermi  
5. Säänkestävä vaneri  
6. Koolaus  
7. Kipsilevy  
8. Pintakäsittely

## US4

20mm  
22mm  
50mm  
200mm  
130mm  
  
1. Poimulevy  
2. Tuuletusväli ja pystykoolaus  
3. Tuulensuojaeriste  
4. Koolaus ja mineraalivillaeriste  
5. Kahi-runkoponttimuuraus  
6. Sisäpuolen siveltävä höyrynsulku  
7. Pintakäsittely

## VS1

200mm  
  
1. Pintakäsittely  
2. Teräsbetoni  
3. Pintakäsittely

## VS2

13+13mm  
150mm  
13+13mm  
  
1. Pintakäsittely  
2. Kipsilevytys  
3. Runko ja mineraalivilla 70mm  
4. Kipsilevytys  
5. Pintakäsittely

## VS3

13+13mm  
66mm  
13+13mm  
  
1. Pintakäsittely  
2. Kipsilevytys  
3. Runko ja mineraalivilla 70mm  
4. Kipsilevytys  
5. Pintakäsittely

## VS4

13+13mm  
95mm  
13+13mm  
  
1. Pintakäsittely  
2. Kipsilevytys  
3. Teräsranka Gyproc ja mineraalivillakaista  
4. Kipsilevytys  
5. Pintakäsittely

## UAK1

200mm  
100mm  
50mm  
22mm  
22mm  
  
1. Lämmöneriste ja koolaus  
2. Lämmöneriste ja koolaus  
3. Lämmöneriste ja koolaus, tuulensuojavilla  
4. Koolaus  
5. Koolaus  
6. Palamaton levyverhous  
7. Pintakäsittely

• 2 ..... • 252 ..... • 1 .....  
• UUDISRAKENNUS .....  
• KAUPPAKESKUS GRANIN LAAJENNUS .....  
• KAUNIAISTENTIE 7 .....  
• 02700 KAUNIAINEN .....

• 26.08.2016 .....  
• ARKKITEHTITOIMISTO STEFAN AHLMAN ARKITEKTBYRÅ OY .....  
• KALEVANKATU 18 SISÄPIHA • PUH. 020 757 9911 • ark@stefanahlman.fi .....  
• 00100 HELSINKI ..... • FAX. 020 757 9912 • www.stefanahlman.fi .....

• - .....  
• PÄÄPIIRUSTUS .....  
• RAKENNETYYPIT .....  
.....  
.....  
.....  
• NVG.pln .....

1-010