


57

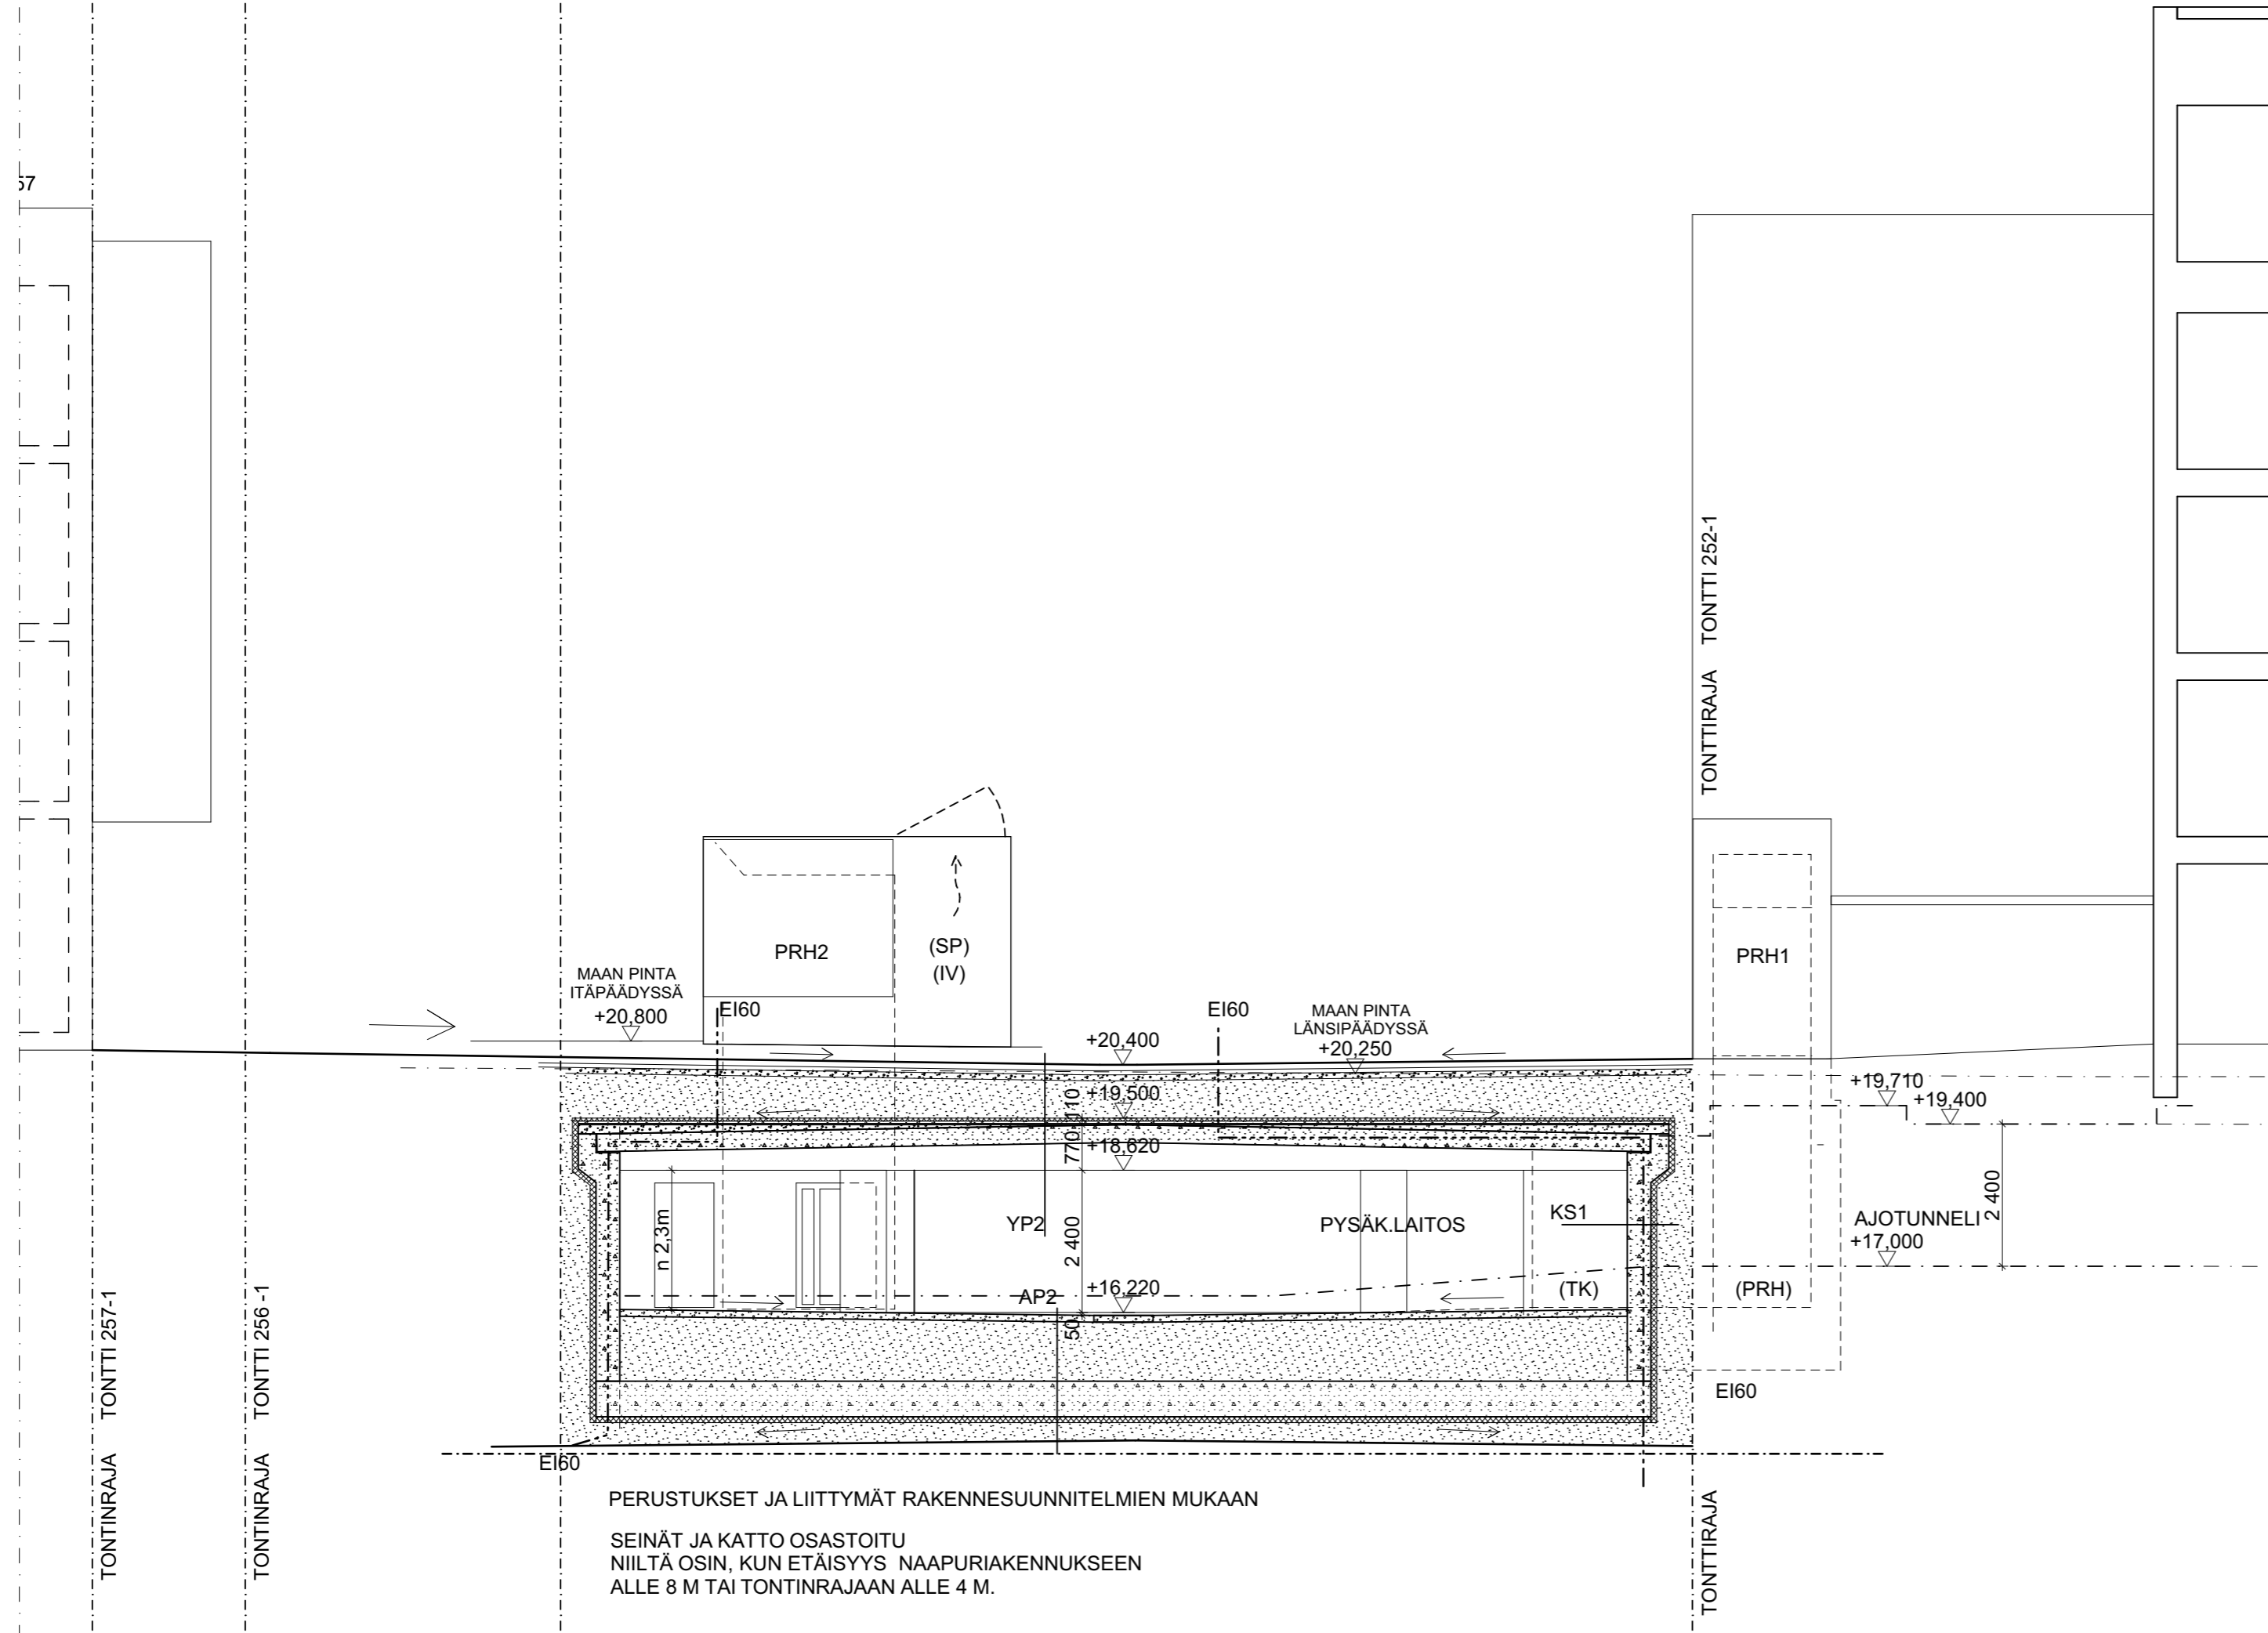

MAAN PINTA  
ITÄPÄÄDYSSÄ  
+20,800

PRH2

(SP)  
(IV)

+20,400

EI60

MAAN PINTA  
LÄNSIPÄÄDYSSÄ  
+20,250

PRH1

+19,710

+19,400

AJOTUNNELI  
+17,000

2,400

n 2,3m

YP2

2,400

PYSÄK.LAITOS

KS1

(TK)

(PRH)

EI60

EI60

PERUSTUKSET JA LIITTYMÄT RAKENNESUUNNITELMIEN MUKAAN

SEINÄT JA KATTO OSASTOITU  
NIILTÄ OSIN, KUN ETÄISYYS NAAPURIKENUKSEEN  
ALLE 8 M TAI TONTINRAJAAN ALLE 4 M.

KORKEUSJÄRJESTELMÄ: N2000

K.OSA/KYLÄ 235-2	KORTTELI/TILA -9902-100	TONTTI/RNo	RAKENNUSLUVAN TUNNUS -
UUDISRAKENNUS		PÄÄPIIRUSTUS	
THURMANIN AUKION PYSÄKÖINTILAITOS		LAIKKAUS A-A	
THURMANINAUKIO 1, 02700 KAUNIAINEN		MITTAK. 1/100	
ARKKITEHTITOIMISTO HELAMAA JA PULKKINEN OY SUVILAHDENKATU 10 B 00500 HELSINKI		TYÖ.NRO 681	PIIR.NRO 113
ETUNIMI.SUKUNIMI@ARKKITEHTITOIMISTO.COM <i>Jarmo Pulkkinen</i>		YHTEYSHENKILÖ MILLA HANNONEN, ARKKITEHTI SAFA	
27.02.2017		LÄHDETIEDOSTO DWG-JULKAISU	
JARMO PULKKINEN, ARKKITEHTI, SAFA			