 

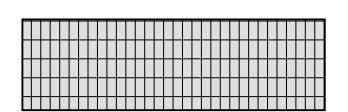







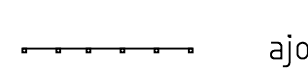
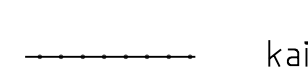
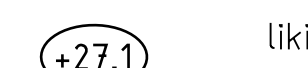
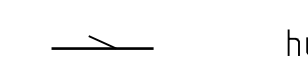



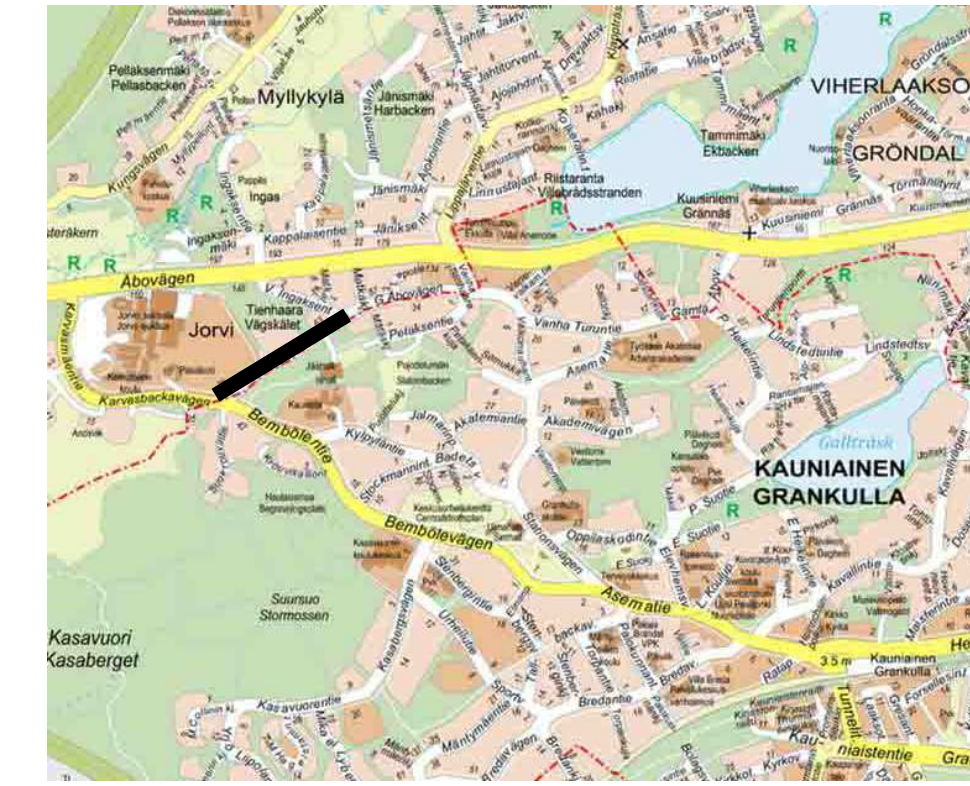
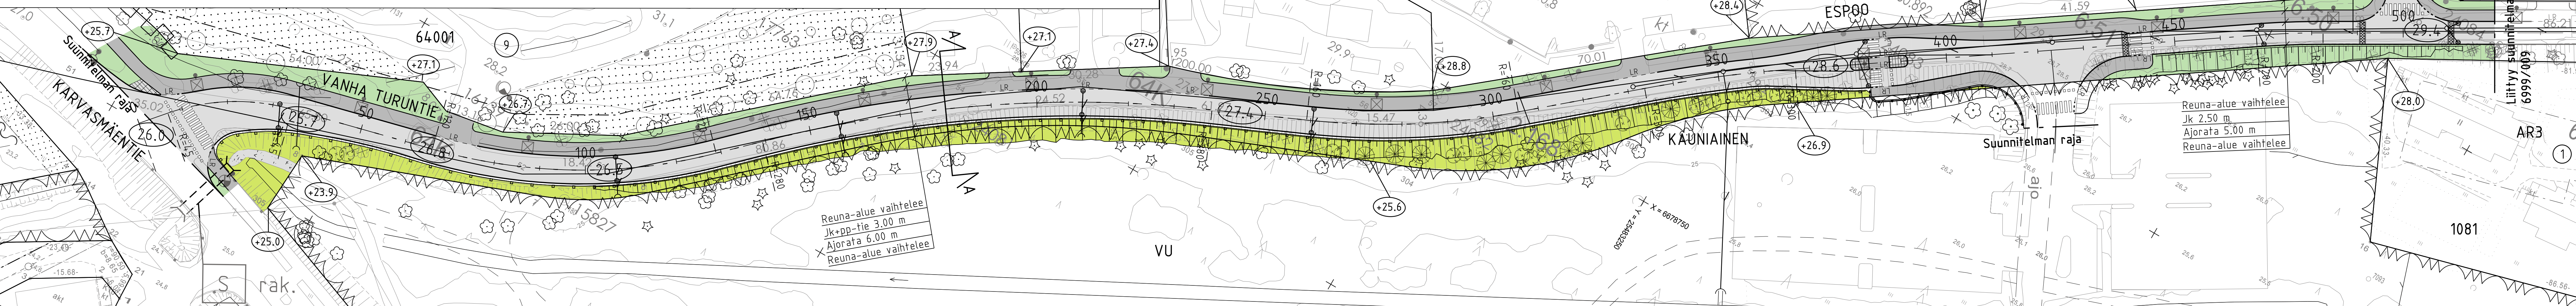
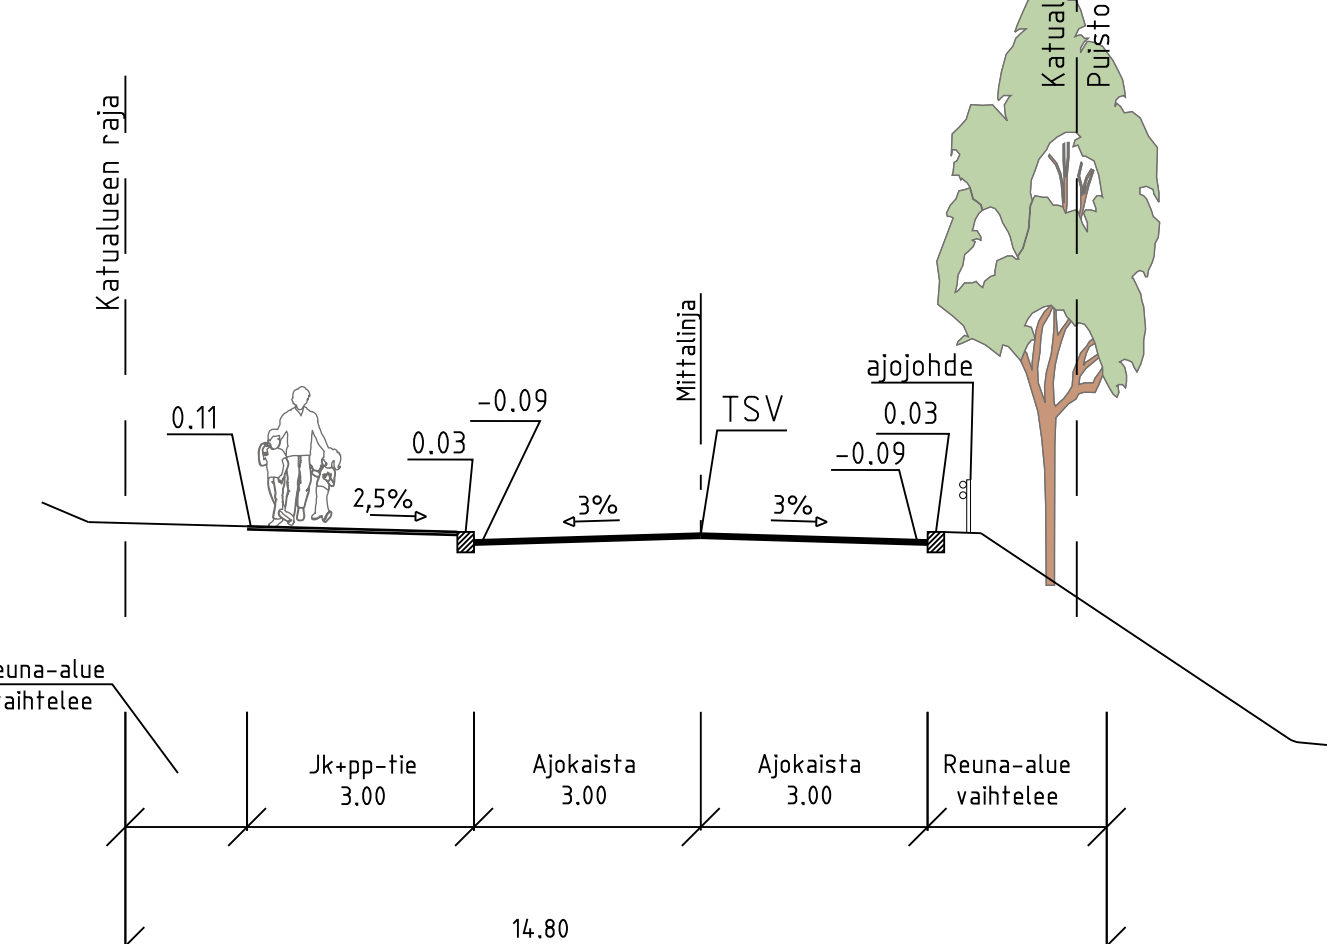
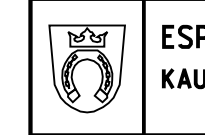


MERKINTÖJEN SELITYS

-  ajorata
-  jk+pp-tie
-  kiveys
-  viheralue
-  säilytettävä/poistettava lehti- tai havupuu ja pensas
-  istutettava lehtipuu ja havupuu
-  reunakivi
-  madallettu reunakivi
-  luiskattu reunakivi
-  suojatie ja pyörätien jatke/suojatie
-  korotetun alueen viiste
-  ajojohde
-  kaide
-  likimääräinen nykyisen maanpinnan korkeusasema
-  likimääräinen korkeusasema
-  hulevesiviemäri
-  hulevesikaivo
-  tarkastuskaivo
-  hulevesirumpu
-  valaisimet

Leikkaus A-A



 <b>KAUNIAISTEN KAUPUNKI</b> KUNTATEKNIIKKA	<b>GRANKULLA STAD</b> KOMMUNTEKNIK SAMHÄLLSTEKNIK	HYV. TARK. HYV. TARK.	
ALUE KAAVA 235-AK 33 235-AK 109	KAUP.OSA KAUNIAINEN		NRO 2250/008
 <b>ESPOON KAUPUNKI</b> KAUPUNKITEKNIKAN KESKUS	<b>ESBO STAD</b> STADSTEKNIKCENTRALLEN		
ALUE KAAVA JÄNISMÄKI JÖRVI-GLIMS	KAUP.OSA 62 LIPPAJÄRVI 64 KARVASMÄKI		
NIMI VANHA TURUNTIE PLV 0-520			
AIHE KATU			
PIIR. LAJI KATUSUUNNITELMA JA TYYPIPOIKKILEIKKAUS			NRO 6999/008
 HSY:n vesihuolto PL 300 00066 HSY p.09) 15611		HYV. TARK. HYV. TARK.	
GT SUUNN. TARK.	GEOTEKNIIKKA- YKSKÖ	KONS. KONS.	RAMBÖLL 21.3.2017 Madis Sisask Simo Kaivuniemi