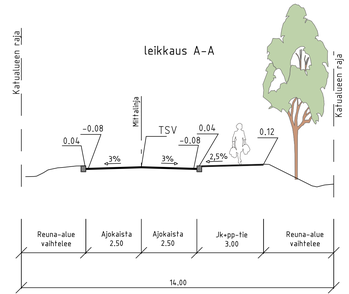

MERKINTÖJEN SELITYS

- ajorata
- jk+pp-tie
- viheralue
- säilytettävä/poistettava lehti- tai havupuu ja pensas
- istutettava lehtipuu ja havupuu
- reunakivi
- madallettu reunakivi
- luiskattu reunakivi
- suojatie ja pyörätien jatke
- +45.9 liikimääräinen nykyisen maanpinnan korkeusasema
- 45.7 liikimääräinen korkeusasema
- hulevesiviemäri
- hulevesikaivo
- tarkastuskaivo
- valaisimet

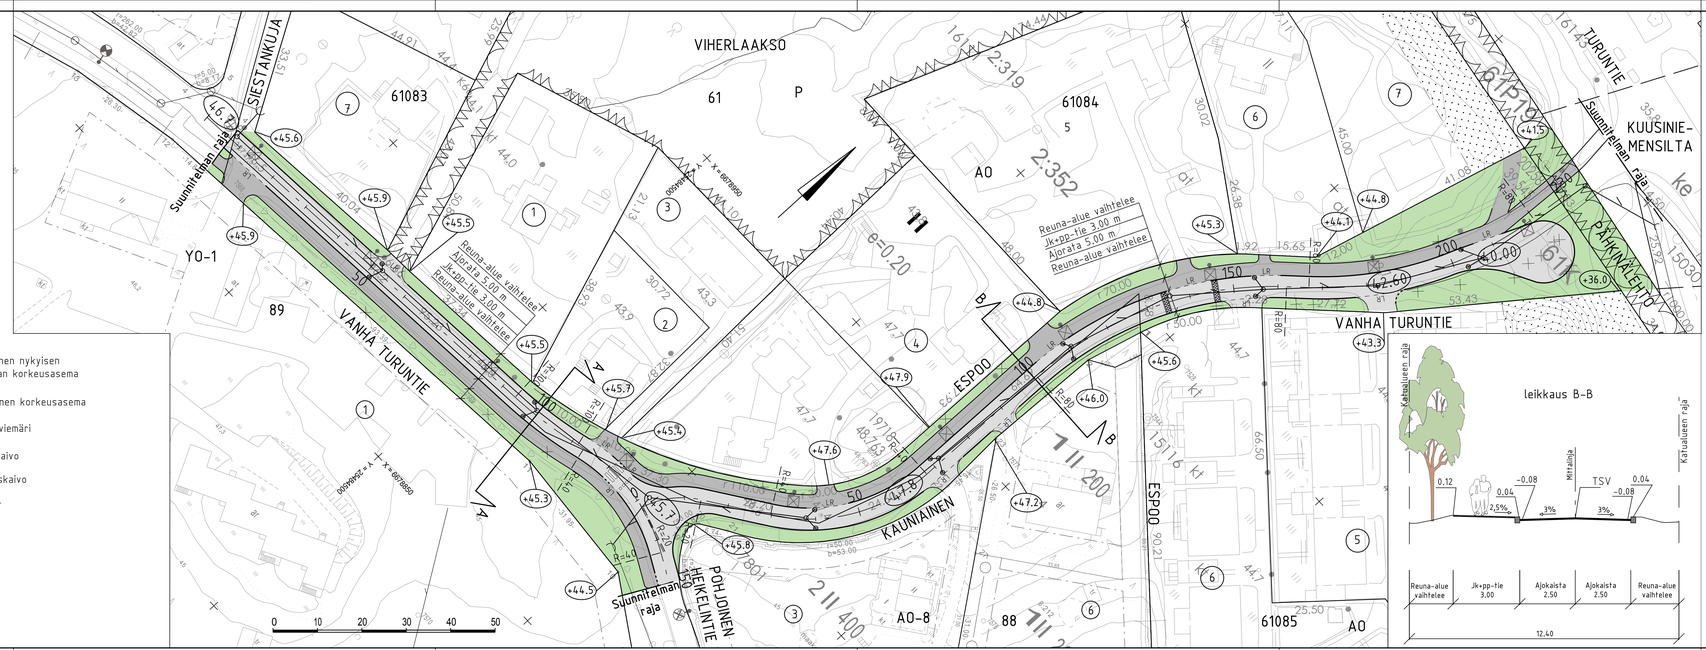

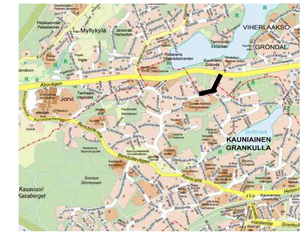

KAUNIAISTEN KAUPUNKI YHDYSKUNTATOIMI KUNTATEKNIKKA	GRANKULLA STAD KOMMUNTEKNIK SAMHÄLLSTEKNIK	HYV. TARK. HYV. TARK.	
ALUE	KAAVA Meurmanin kaava 235-AK 33 235-AK 109	KAUP./OSA KAUNIAINEN	NRO 2250/010
	ESPOON KAUPUNKI KAUPUNKITEKNIIKAN KESKUS	ESBO STAD STADSTEKNIKCENTRALEN	PIIRT. TARK. -
ALUE	KAAVA VIHERLAAKSO ETELÄINEN	KAUP./OSA 61 VIHERLAAKSO	HYV. TARK. -
NIMI	VANHA TURUNTIE VÄLILLÄ SIESTANKUJA - TURUNTIE JA PÄHKINÄLEHTON PUISTO		KORK. - TILA -
AIHE	KATU JA PUISTO		KOORD.(TM,TRN,GK) TM,TRN KORK. -
PIIRT.LAJI	KATUSUUNNITELMA JA TYYPPIPOIKKILEIKKAUS		MITTA 1:500 KOORD.JÄRJ. ETRS-GK25 KORKEUSJÄRJ. N2000
			NRO 6999/010
HSY HSY:n vesihuolto PL 300 00066 HSY p.(09) 15611	NRO	HYV. TARK. HYV. TARK.	
GT GEOTEKNIKKA-YKSIKKÖ		PÄIVÄYS RAMBOLL 21.3.2017	
SUUNN.		SUUNN. Madis Sisask	
TARK.		TARK. Simo Kolvunlemi	