

RAKENNETYYYPIT:

US1

lev. 400mm
 U = n. 2 W/m²K
 PVC-MUOVILLA PINNOITETTU KAKSIKUORINEN
 POLYESTERIKANGAS. SOKKELI 800mm


US2

lev. 600mm
 TEHOSALAOJITETTU BETONINEN MAAPAINESEINÄ RAK.
 SUUNN. MUKAAN

AP1

SORAPEDILLE ASENNETTU TEKONURMIMATTO

KIINTEISTÖRAJA

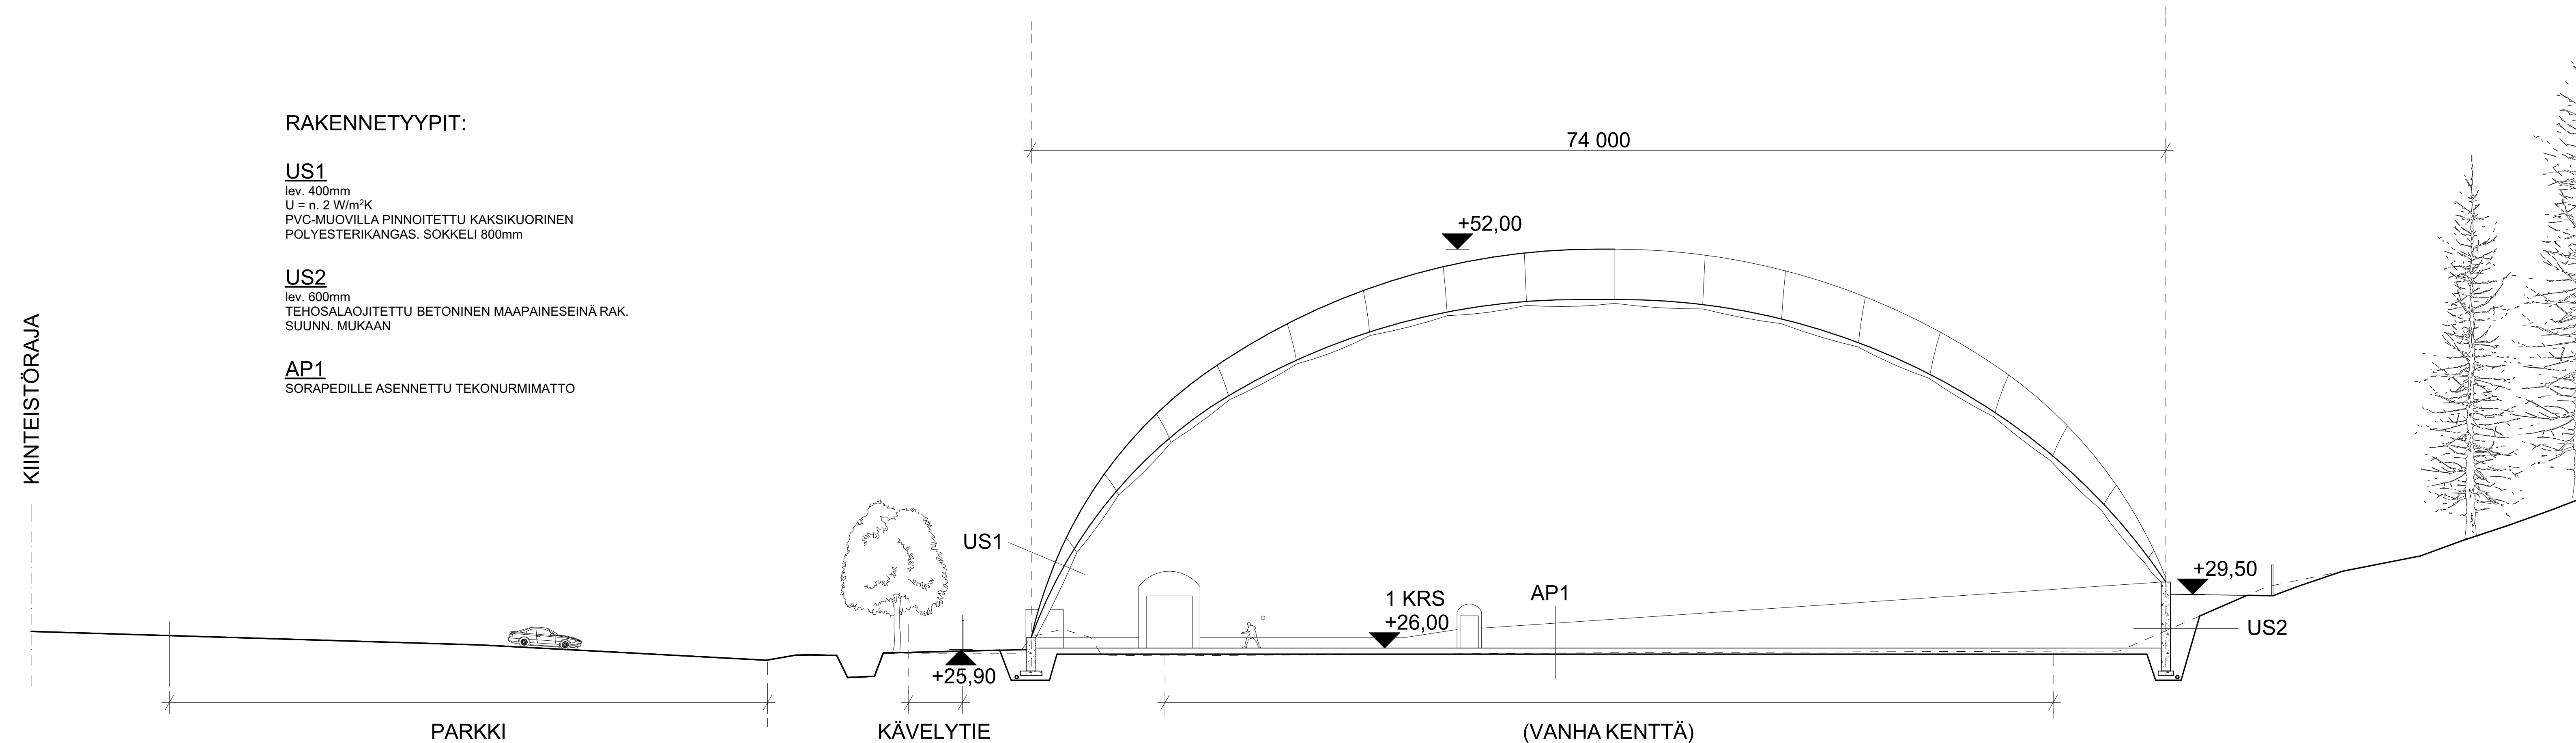

Kaupunginosa/kylä 8	Kortteli/tila 9903	Tontti/Rn:o 100	Viranomaisten arkistointimerkintöjä varten
Rakennustoimenpide UUDISRAKENNUS	Rakennuskohteen nimi ja osoite YLIPAINEHALLI GrIFK Vanha Turuntie 42 02700 KAUNIAINEN		Piirustuslaji PÄÄPIIRUSTUSLUONNOS Piirustuksen sisältö LEIKKAUS A-A JA RAKENNETYYPIT
Suunnittelijan tiedot NUMERS WREDE ARKKITEHDIT OY ARKITEKTER AB			Juoks. nro Mittakaavat 1:200
Päiväys 19.4.2017	Vastuullinen suunnittelija Jonas Wrede Arkitekt. SAFA 040-5486425	Allekirjoitus 	Suunnitteluala ja piirustusnumero ARK 5