


- 1. POLYESTERIKANGAS, VAALEAN HARMAA, RAL 9002  
BETONISOKKELI 800mm, MAALATTU, TUMMAN HARMAA RAL 7016
- 2. PELTIKASETTI, HARMAA, RAL 7038
- 3. LASISEINÄ
- 4. AITA, METALLIELEMENTTIAITA, NS  
LANKA-AITA, TUMMAN VIHREÄ, h=2000
- 5. PYSTYLAUTA. PUNAMULLATTU

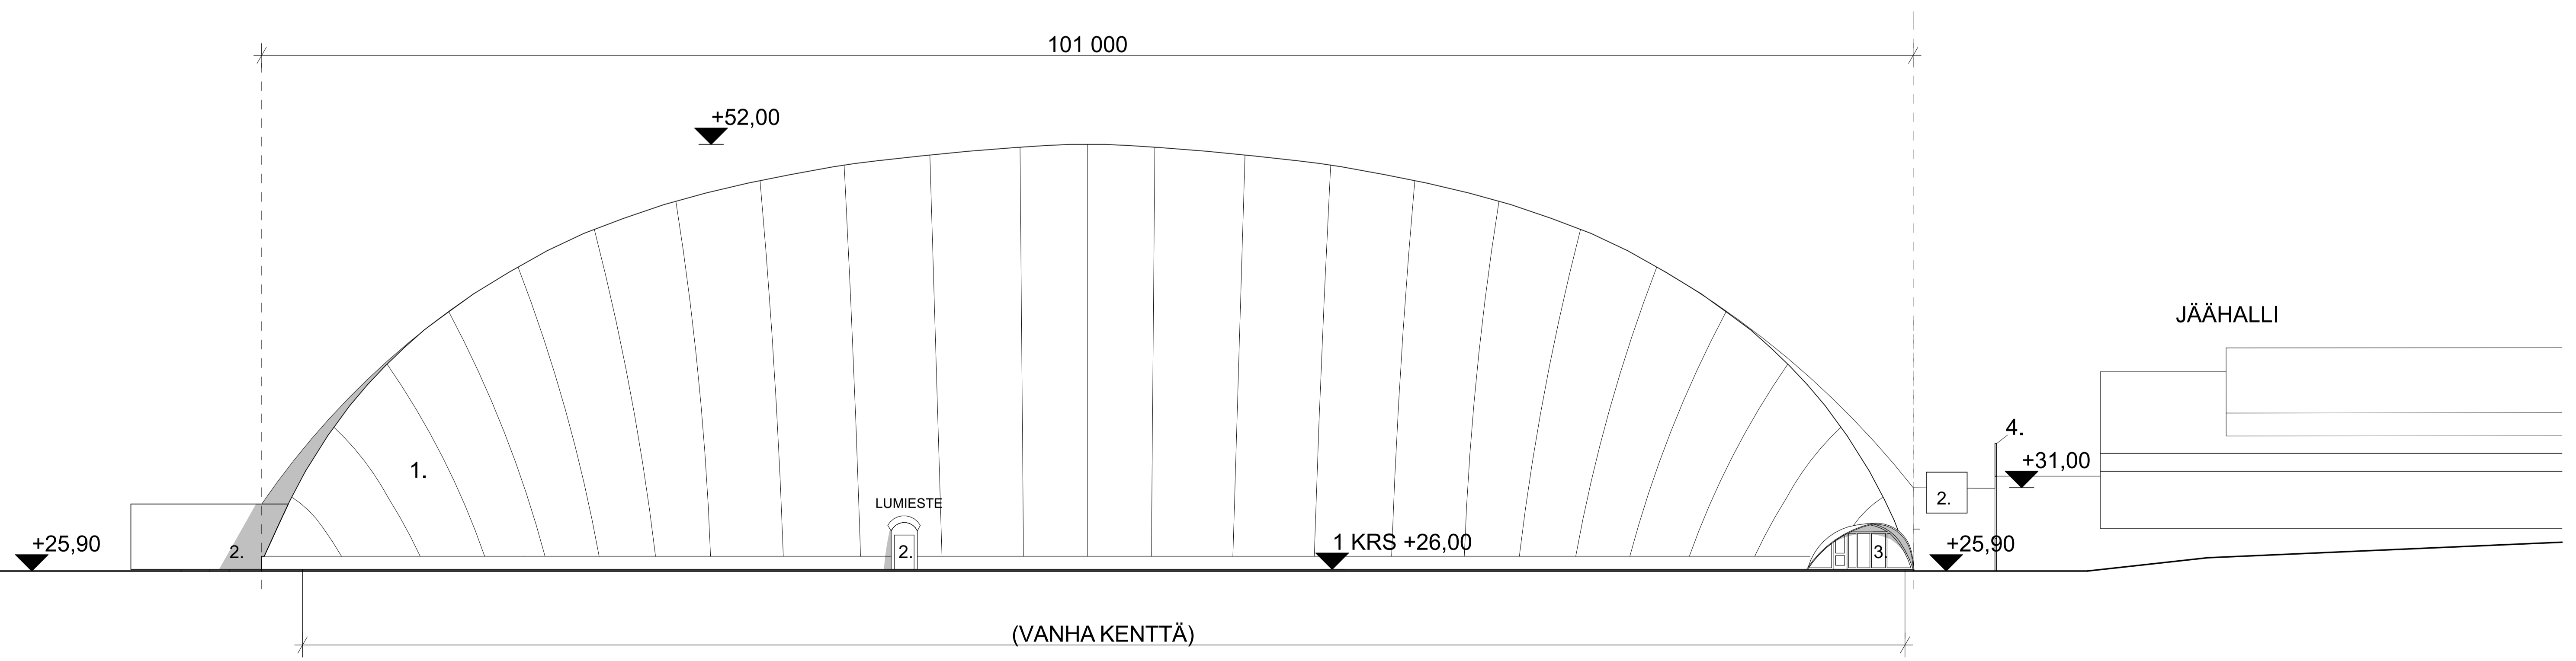

MUUTOS A 11.5.2017: LISÄTTY VARASTO JULKISIVUKUVAAN

Kaupunginosa/kylä 8	Korttelialue 9903	Tontti/Rno 100	Viranomaisten arkistointimerkintä varten
Rakennuslupamenopide UUDISRAKENNUS	Piirustustilaja PÄÄPIIRUSTUSLUONNOS	Juoks. nro	
Rakennuskohteen nimi ja osoite YLIPAINEHALLI GHFK Vanha Turuntie 42 02700 KAUNIAINEN	Piirustuksen sisältö JULKISIVUT ITÄ JA POHJOINEN	Mittakaava 1:200	
Suunnittelijan tiedot NUMERS WREDE ARKKITEHDIT OY ARKITEKTER AB	puh: 050-3635506 / 040-5486425 cari.vorunens@saaku.com jonas.wrede@saaku.com Jähtilöntie 9, 02940 Espoo Kyläosaue: Ehrensvedintie 4-6 B, 00150 Helsinki		
Päiväys 19.4.2017	Vastuullinen suunnittelija Jonas Wrede Arkkitehti, SAFA 040-5486425	Alkuperäinen	Suunnittelun ja piirustuksen numero ARK 4
			Muutos A