



KIINTEISTÖRAJA

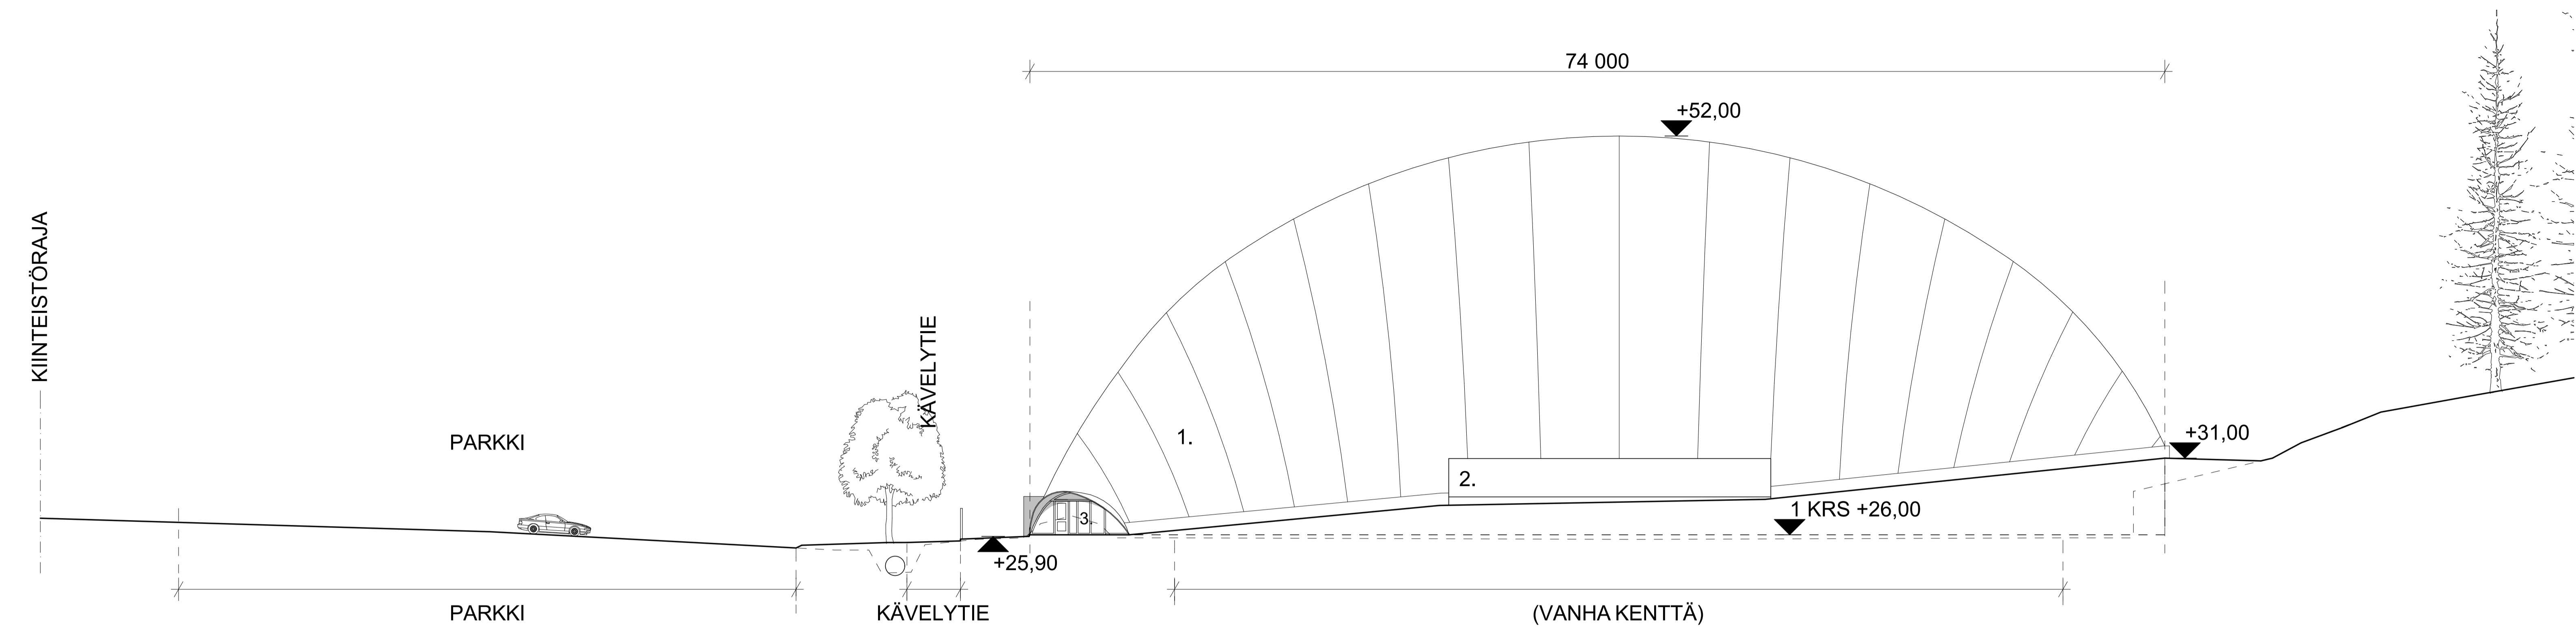

- 1. POLYESTERIKANGAS, VAALEAN HARMAA, RAL 9002
BETONISOKKELI 800mm, MAALATTU, TUMMAN HARMAA RAL 7016
- 2. PELTIKASETTI, HARMAA, RAL 7038
- 3. LASISEINÄ
- 4. AITA, METALLIELEMENTTIAITA, NS
LANKA-AITA, TUMMAN VIHREÄ, h=2000

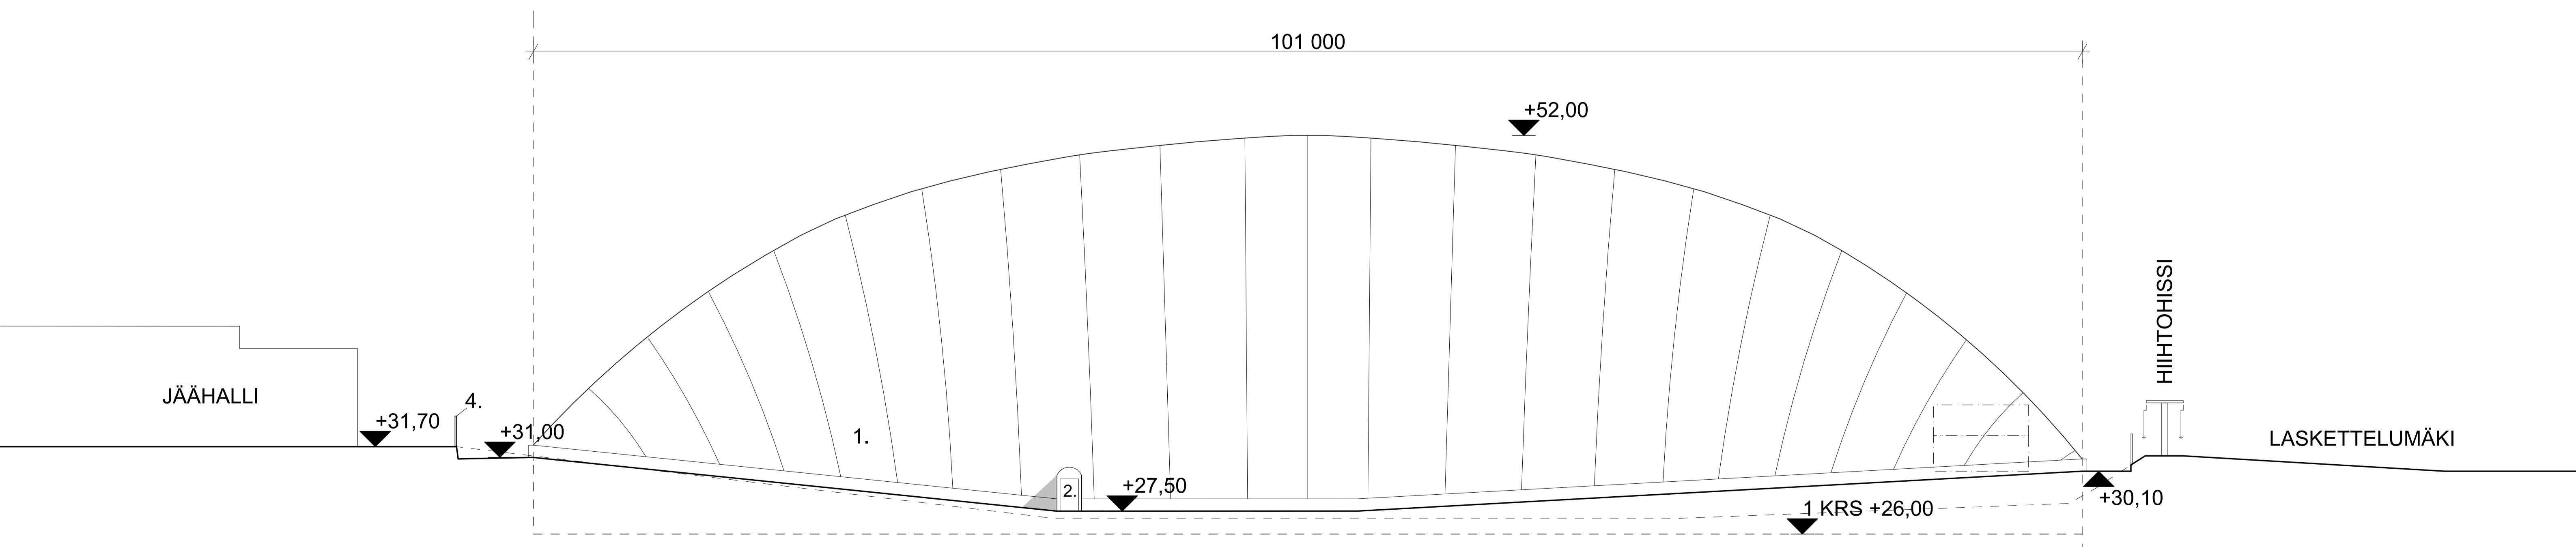

Kaupunginosa/kylä 8	Korttelialue 9903	Tontti/R:n:o 100	Viranomaisten arkistointimerkintä varten
Rakennuslupamenopide UUDISRAKENNUS	Piirustustilaja PÄÄPIIRUSTUSLUONNOS	Juoks. nro	
Rakennuskohteen nimi ja osoite YLIPAINEHALLI GHFK Vanha Turuntie 42 02700 KAUNIAINEN	Piirustuksen sisältö JULKISIVUT LÄNSI JA ETELÄ	Mittakaava 1:200	
Suunnittelijan tiedot NUMERS WREDE ARKITEHDIT OY ARKITEKTER AB	puh: 050-3635506 / 040-5486425 cari.vorunens@saaku.com jonas.wrede@saaku.fi Jätkönventtie 9, 02940 Espoo Kyläosaalue Ehrensvedintie 4-6 B, 00150 Helsinki		
Päiväys 19.4.2017	Vastuullinen suunnittelija Jonas Wrede Arkkitehti, SAFA 040-5486425	Alkuperäinen	Suunnittelun ja piirustuksen numero ARK 3