

Terveyskeskussairaala
Tammikummun purku

Puretaan 2-kerroksinen
rakennuksen osa.

Säilytetään pohjakerroksessa
sijaitsevat tekniikkatilat, jotka
palvelevat ympäristön
asuinrakennuksia.

Säilytettävän osan 2.kerros
puretaan.

Säilytettävän osan päälle
rakennetaan rakenteita suojaava
vesikate. Vanha betoniväliseinä
muutetaan ulkoseinärakenteeksi.
Rakennesuunnitelmat
muutettavista rakenteista
laaditaan jatkosuunnittelussa.

Säilytettävän osan tilat tulevat
olemaan puolilämpimiä tiloja.
Tilojen nykyinen käyttötarkoitus
poistuu ja niiden toiminta
siirretään muualle. Tilojen
käyttötarkoitus muuttuu huolto-
ja tekniikkatiloiksi.








UUSI ULKOSEINÄ
JULKISIVUPELTIÄ

UUSI LAPEKATTO

OLEVA SEINÄRAKENNE

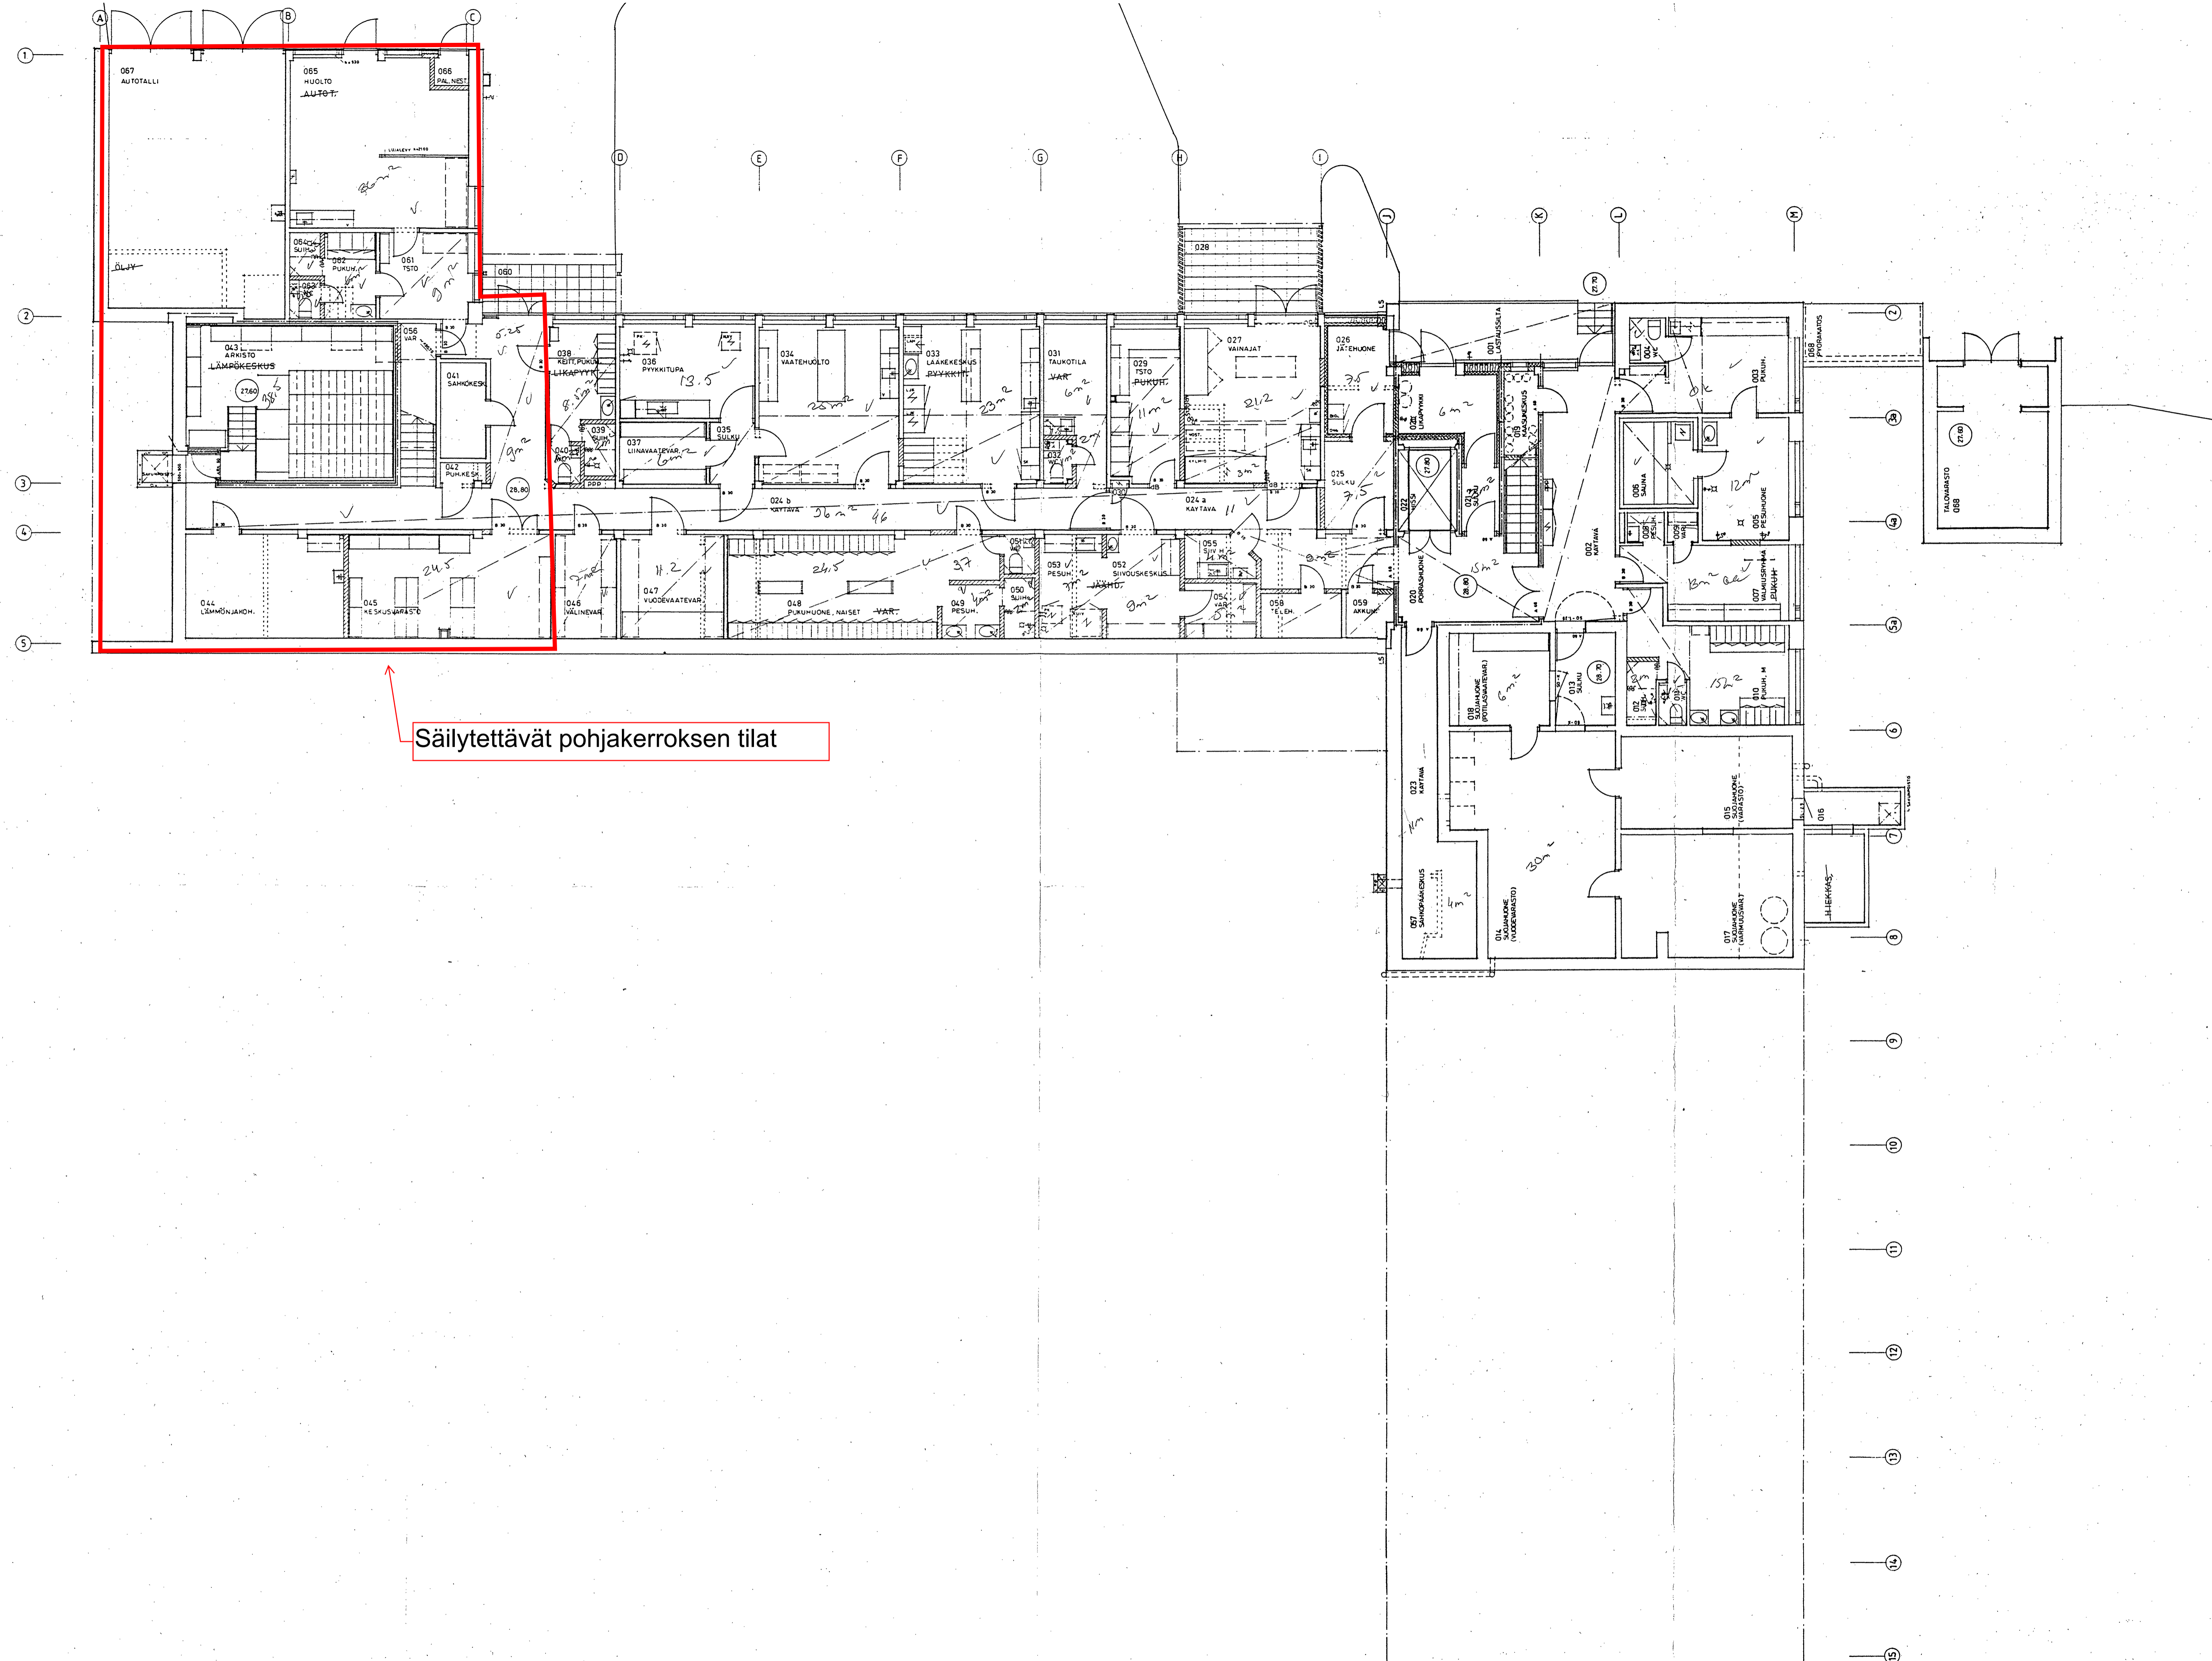

Säilytettävät pohjakerroksen tilat

TAMMIKUMPU / EKKULLA

KAUNIAINEN TERVEYSKESKUS GRÄNKULLA HALSO CENTRAL		2
KOLKEJÄRVENTIE 1 KAUNIAINEN VII/1053/1		
PÄÄPIIRUSTUS / SANEERAUS JA MUUTOS		26. 5. 1992
KELLARIKERROS		1:100
MARITALMSTRÖM ARKITEKT SAFA KÄVELÄJÄRVI 25 E 02100 GRÄNKULLA 015 4173 <i>Mari-Liisa Lemström</i>		