


Vaihe 1
As Oy Kauniaisten Kreivi

Vaihe 2
As Oy Kauniaisten Herttua


Vaihe 3
As Oy Kauniaisten Markkisi

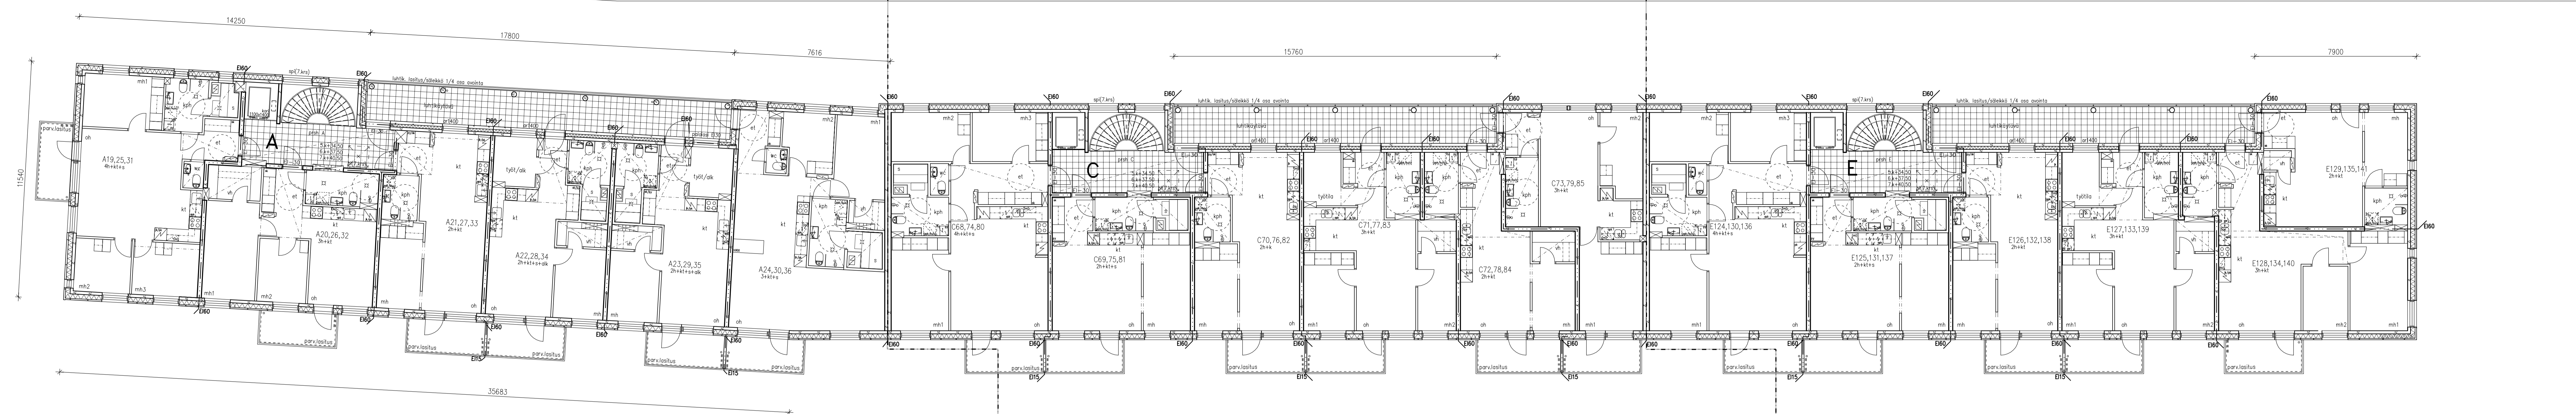



5-502-2

5-502-3

5-502-4

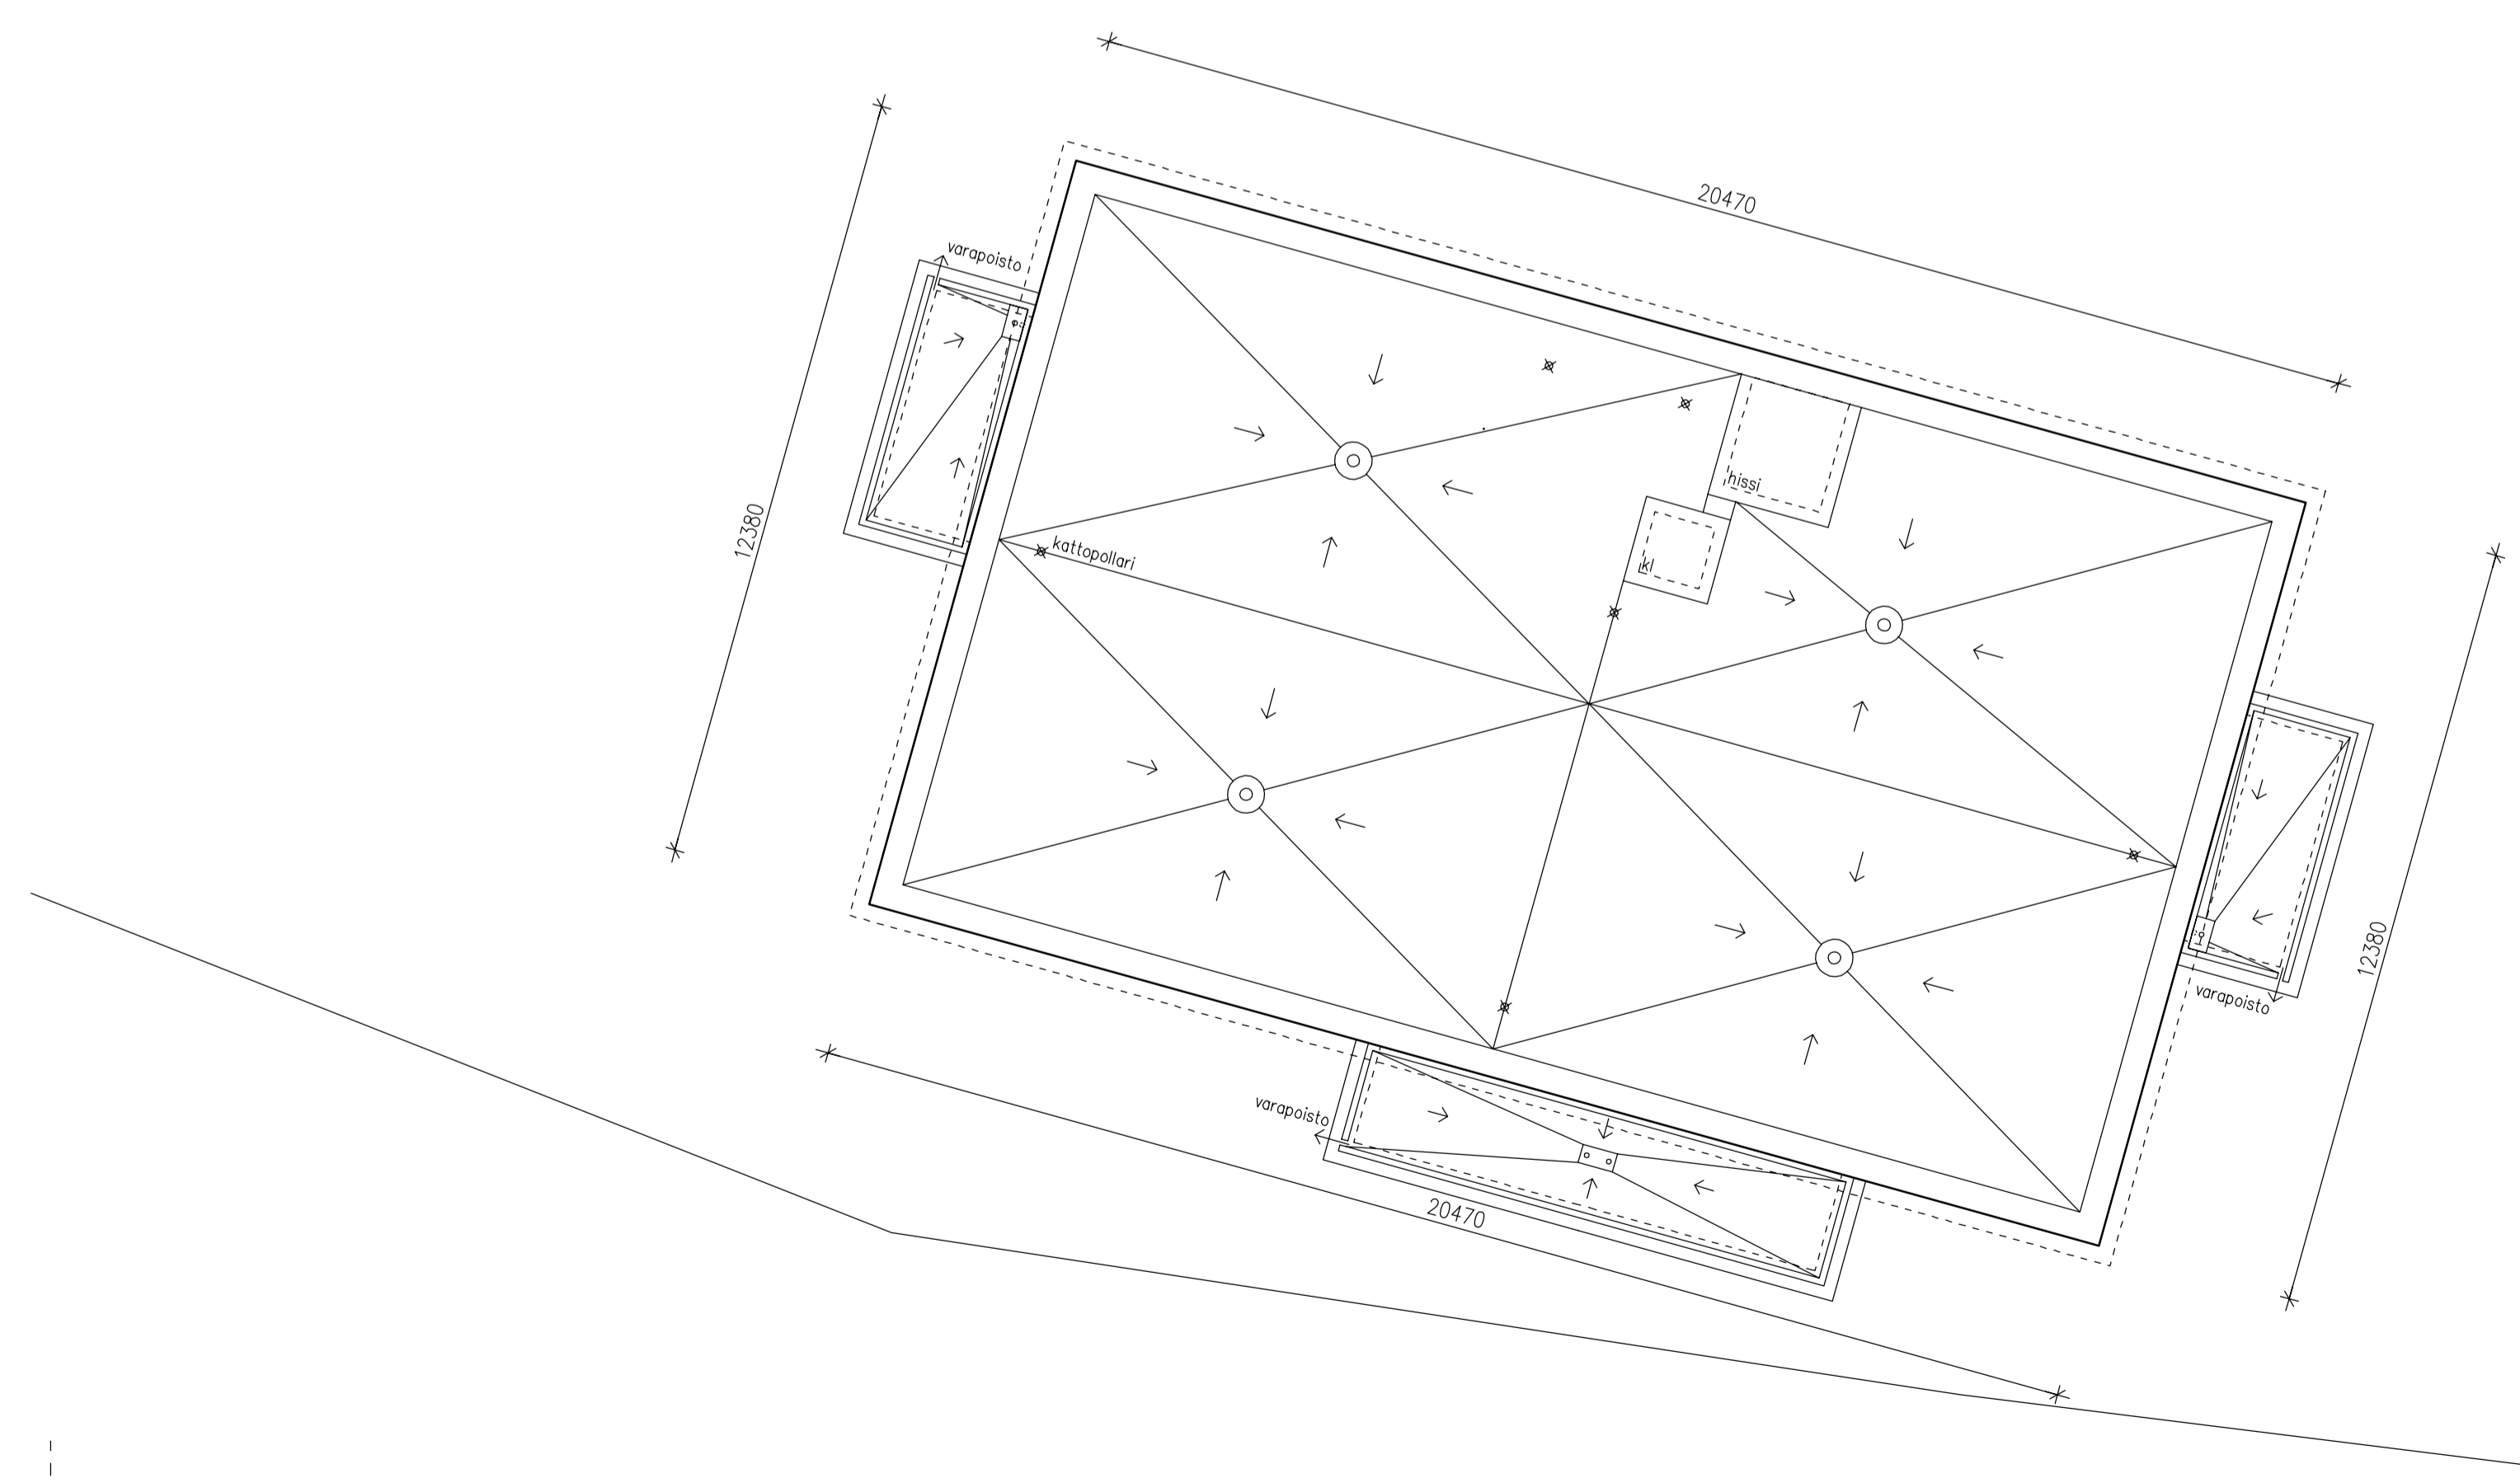

Rak.lupahakemus koskee tonttia 5-502-2 Asunto Oy Kauniaisten Kreivi Korttelin rakennusvaihe 1.

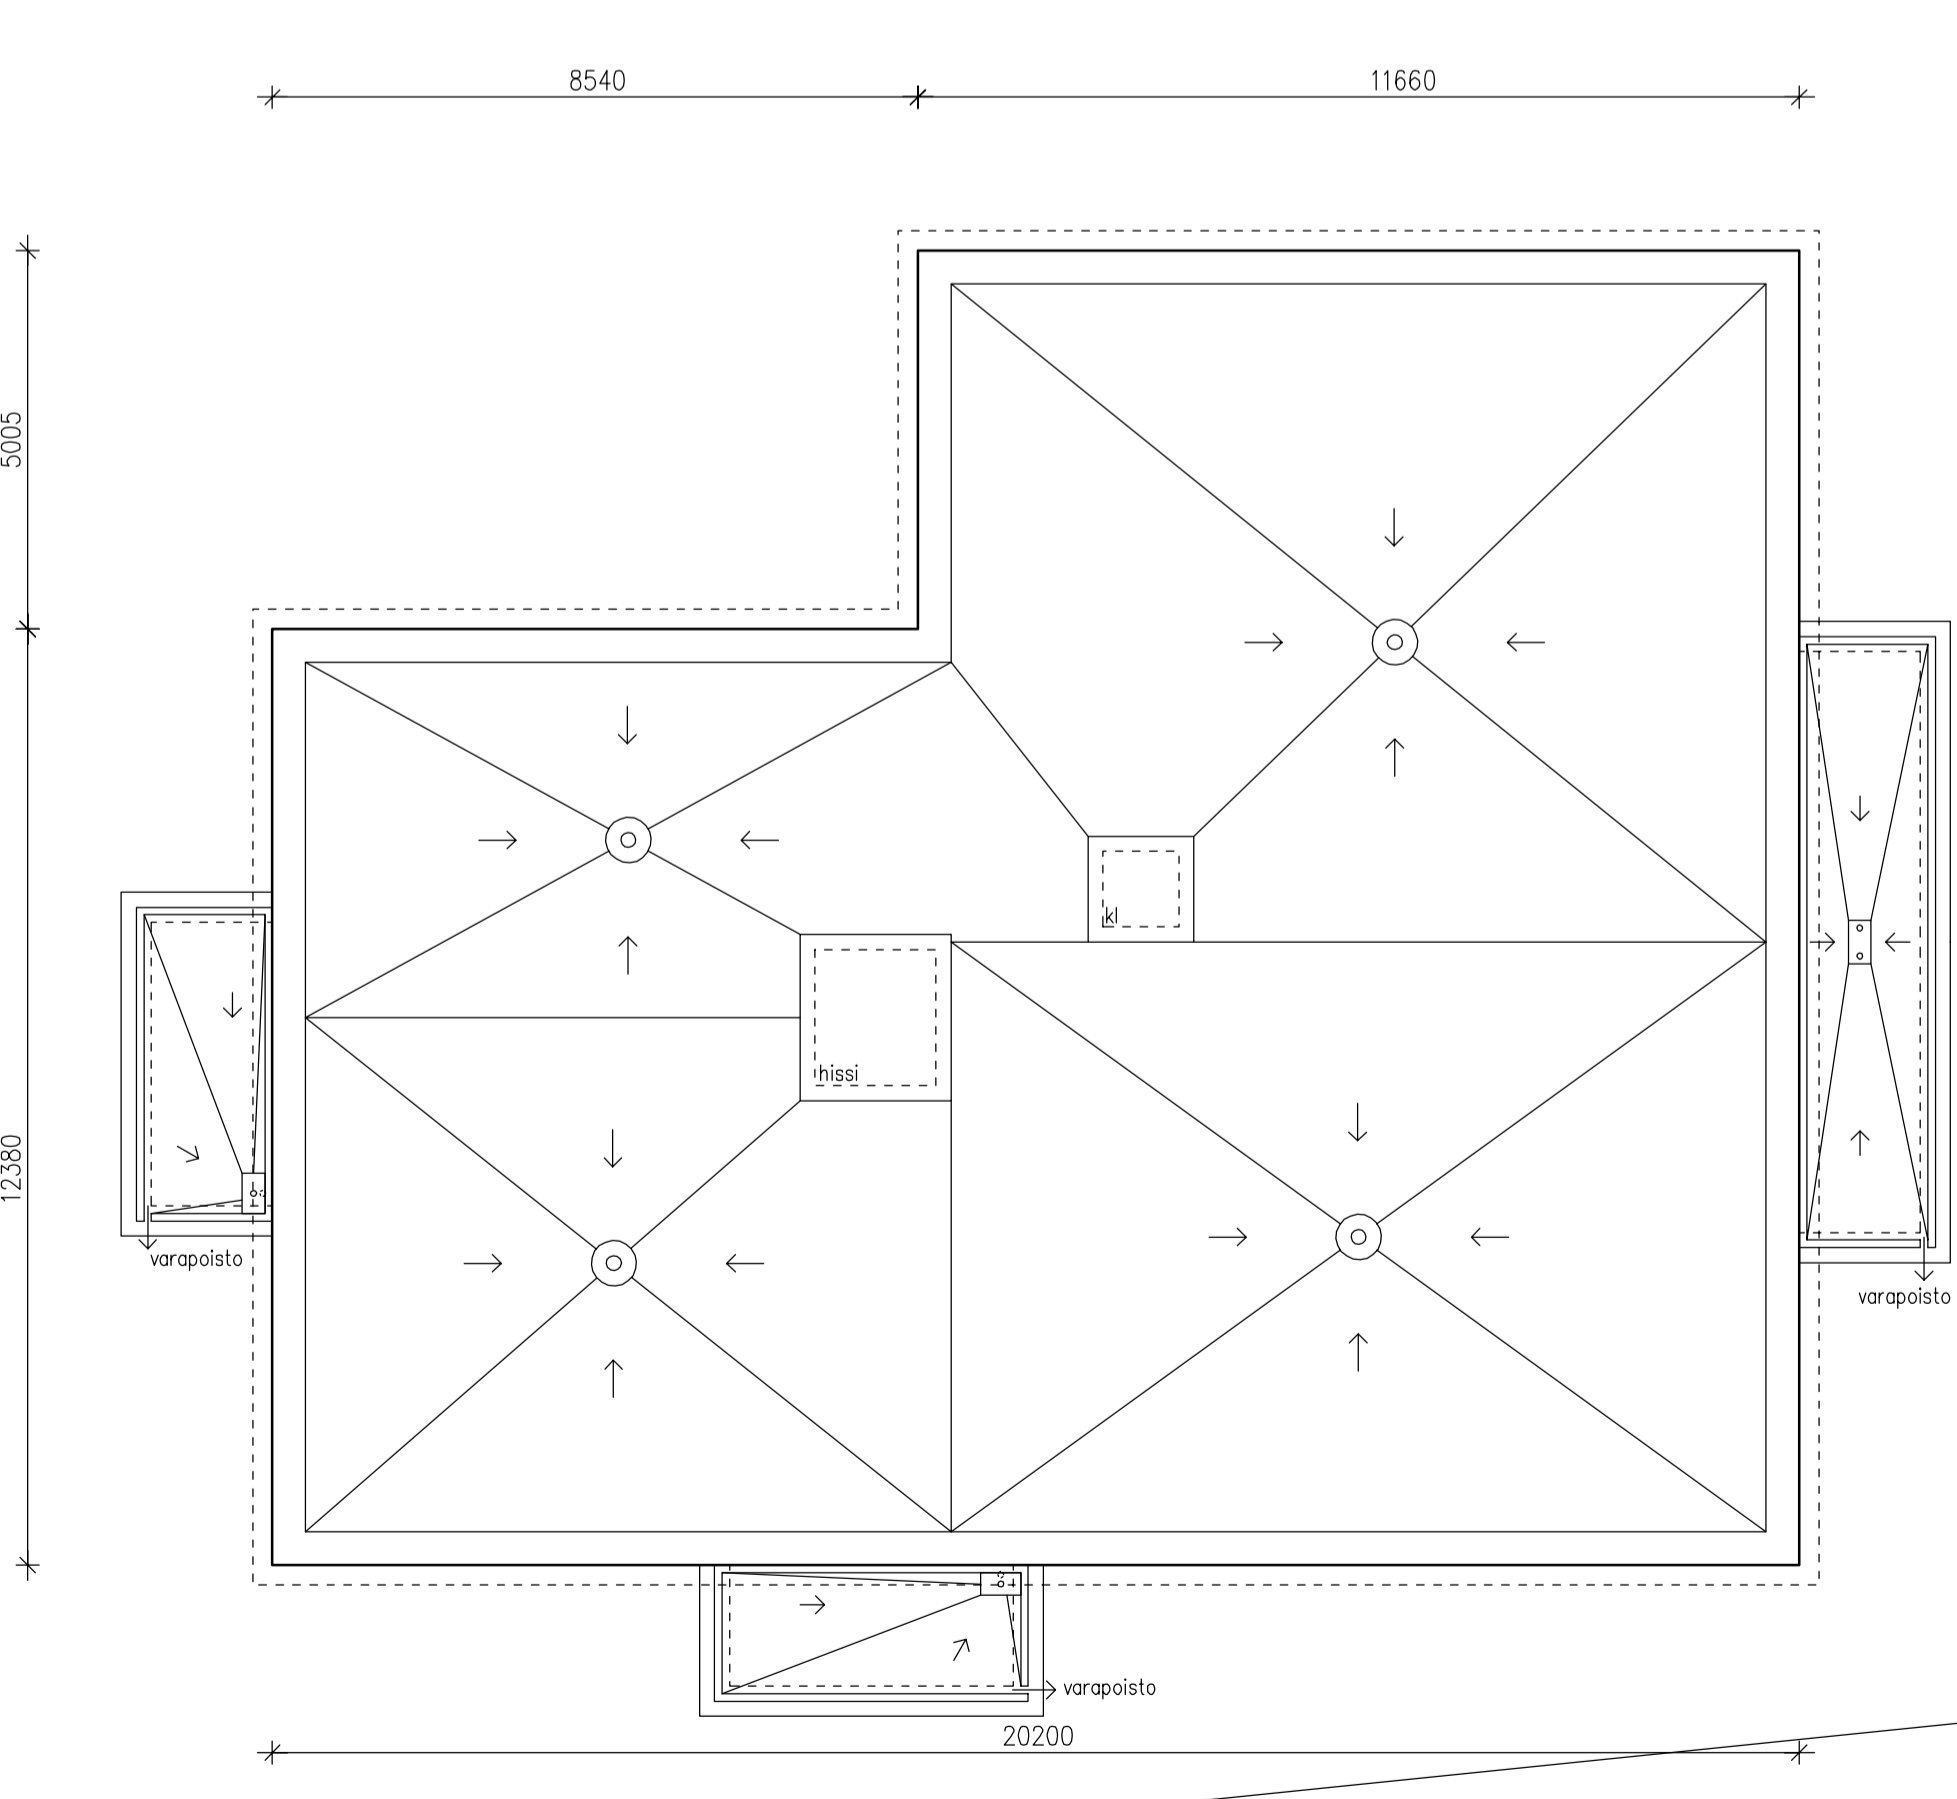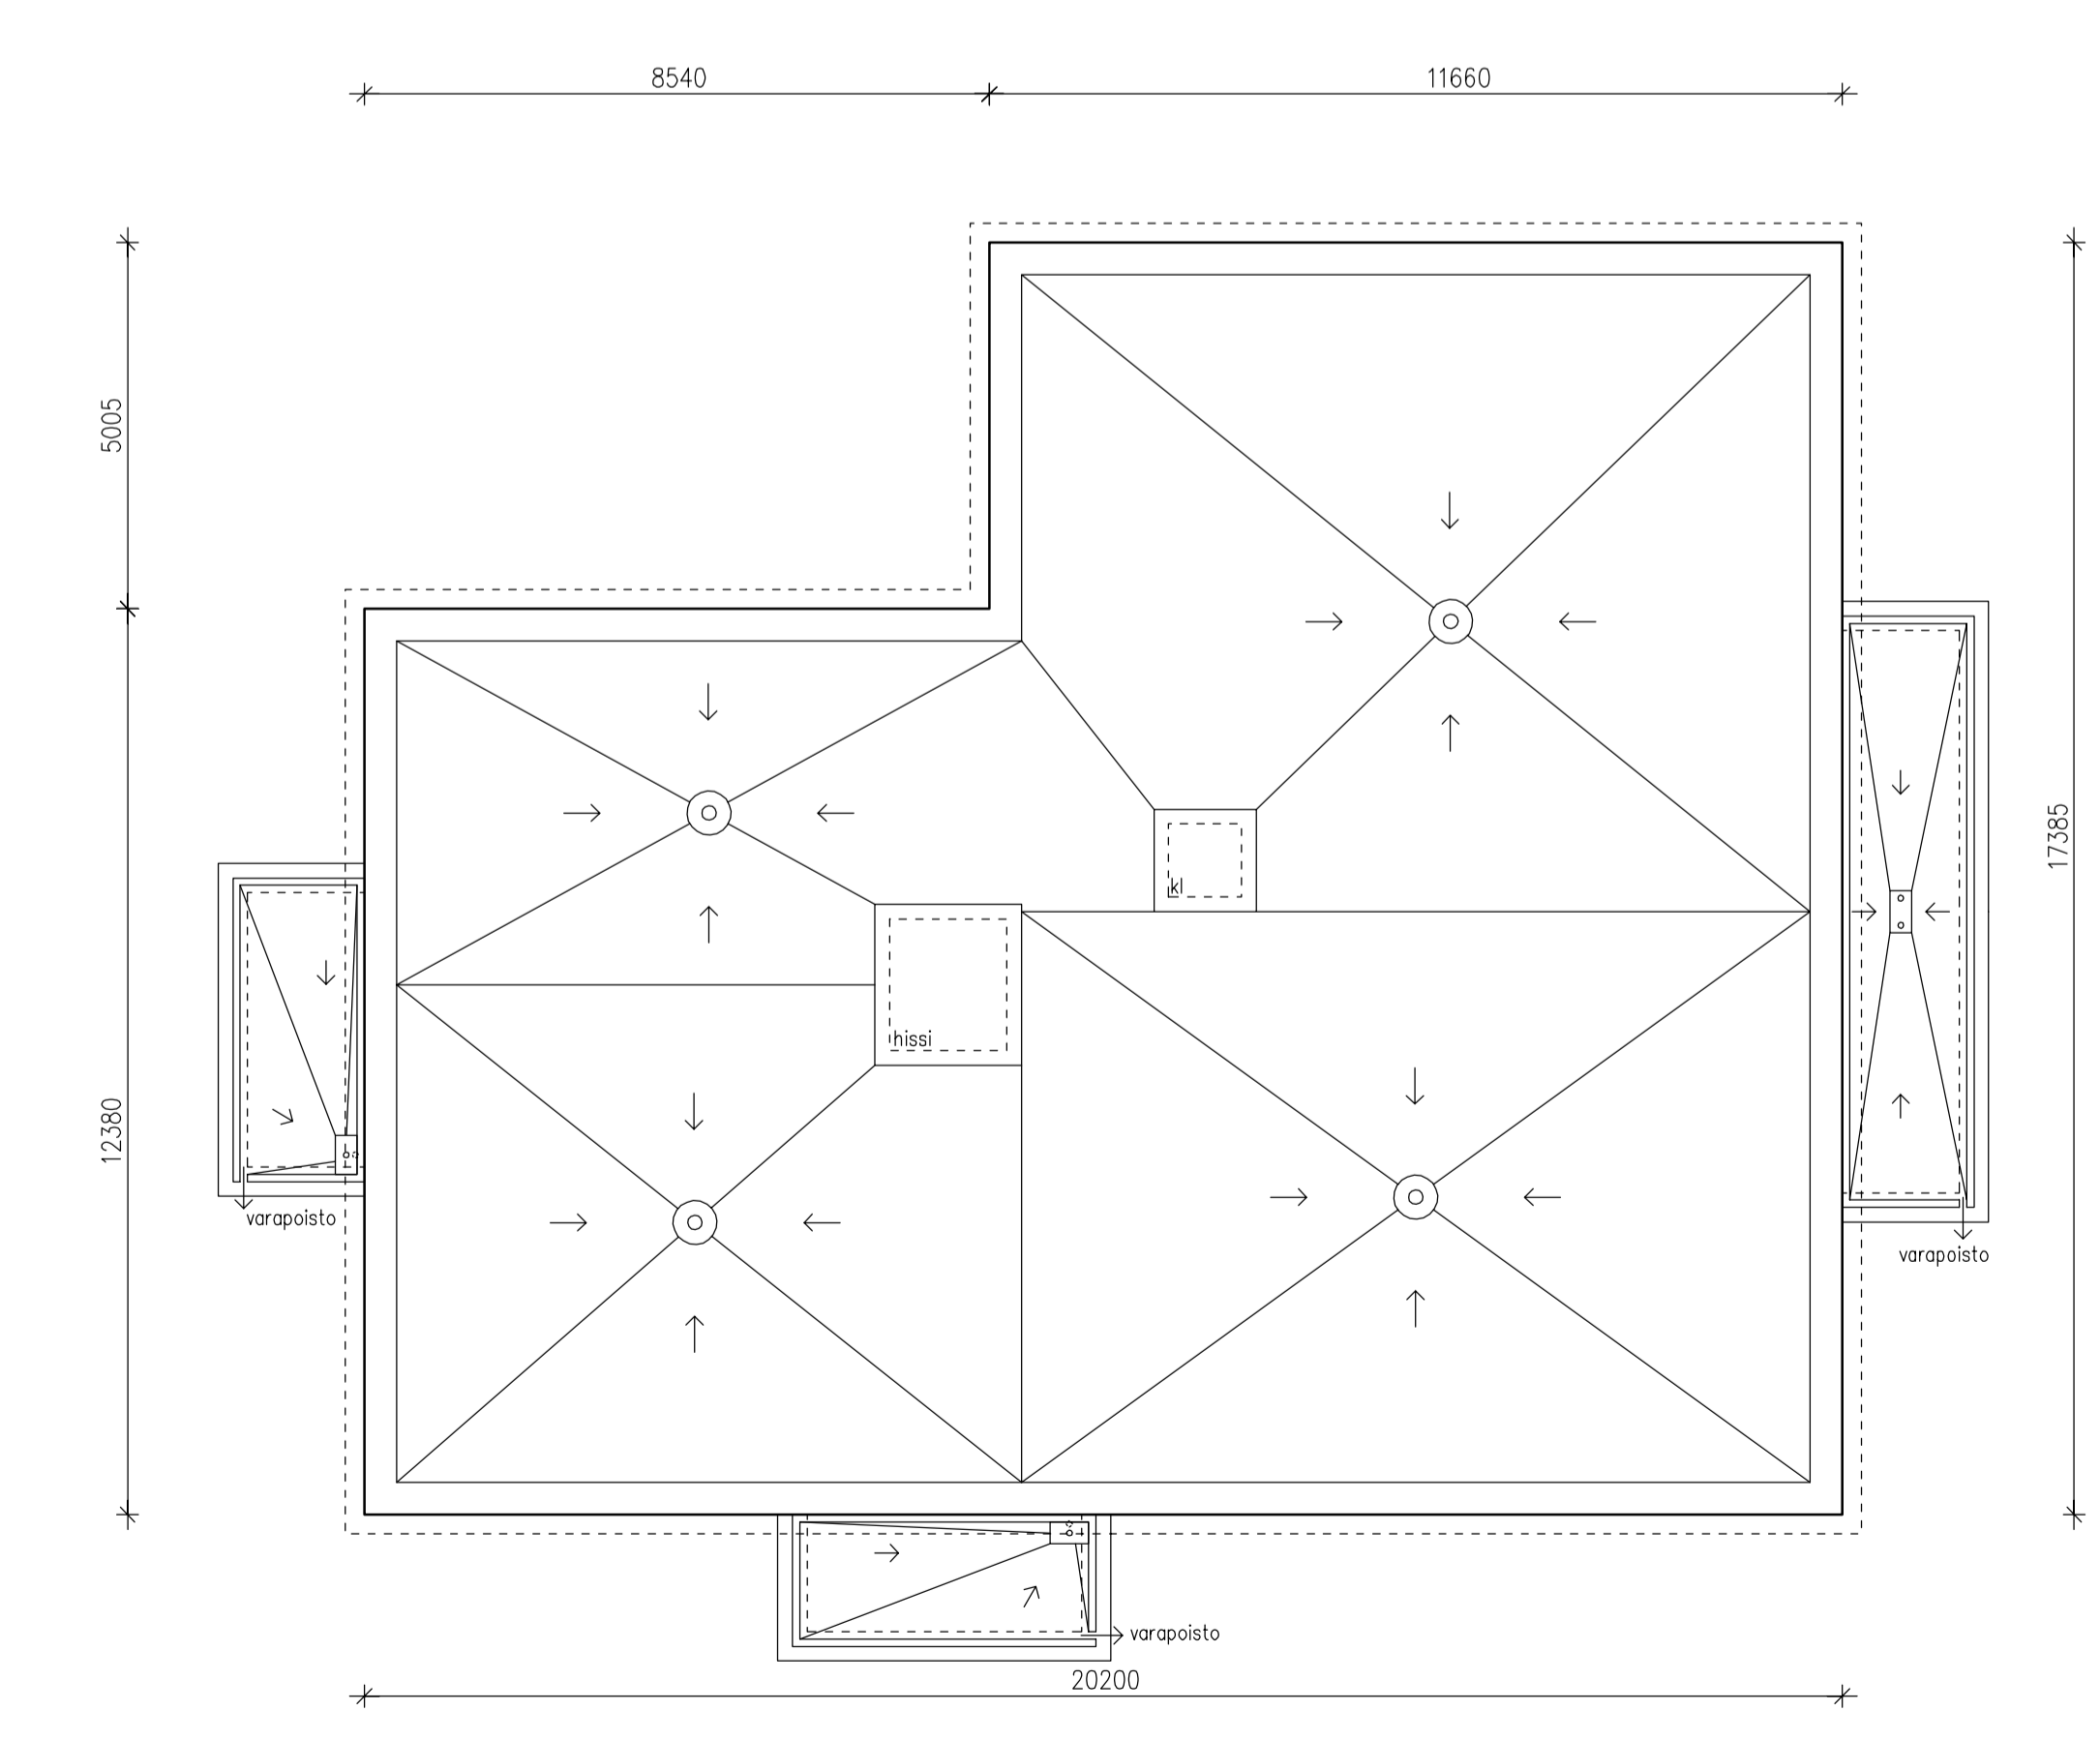

Rakennuksen ilmanvaihto toteutetaan RakMK D2 sekä Ympäristöministeriön asetuksen rakennusten sisäilmastosta ja ilmanvaihdosta 1/11 mukaan.
Rakennuksen paloluokka P1

2019.2017			
SUUNNITELMA Etrark25 -KOORDINAATTIJÄRJESTELMÄSSÄ JA N2000 -KORKEUSJÄRJESTELMÄSSÄ			
KERROS	KORTTELINUMERO	TONTTI/ALUE	MAKSETTU/VAIKKAAMISRAJA
5	502	2	0
RAKENNUSTYÖOHJE	PIIRUSTUS	PIIRUSTUKSEN TILANUMERO	JÄRJESTELMÄ
Uudisrakennus	Pöytäkirja	502	5
Uudisrakennus	Pöytäkirja	502	5
Asunto Oy Kauniaisten Kreivi		5.-7. kerros	1:100
Ullanmäentie 10 a			
02700 Kauniainen			
arkkitehtitoimisto esko ryhänen oy	ARK	177	005
040 5565 636	esko@arkky.fi	12.06.2017	
yht-yhtymä Oy	00560 Helsinki		