

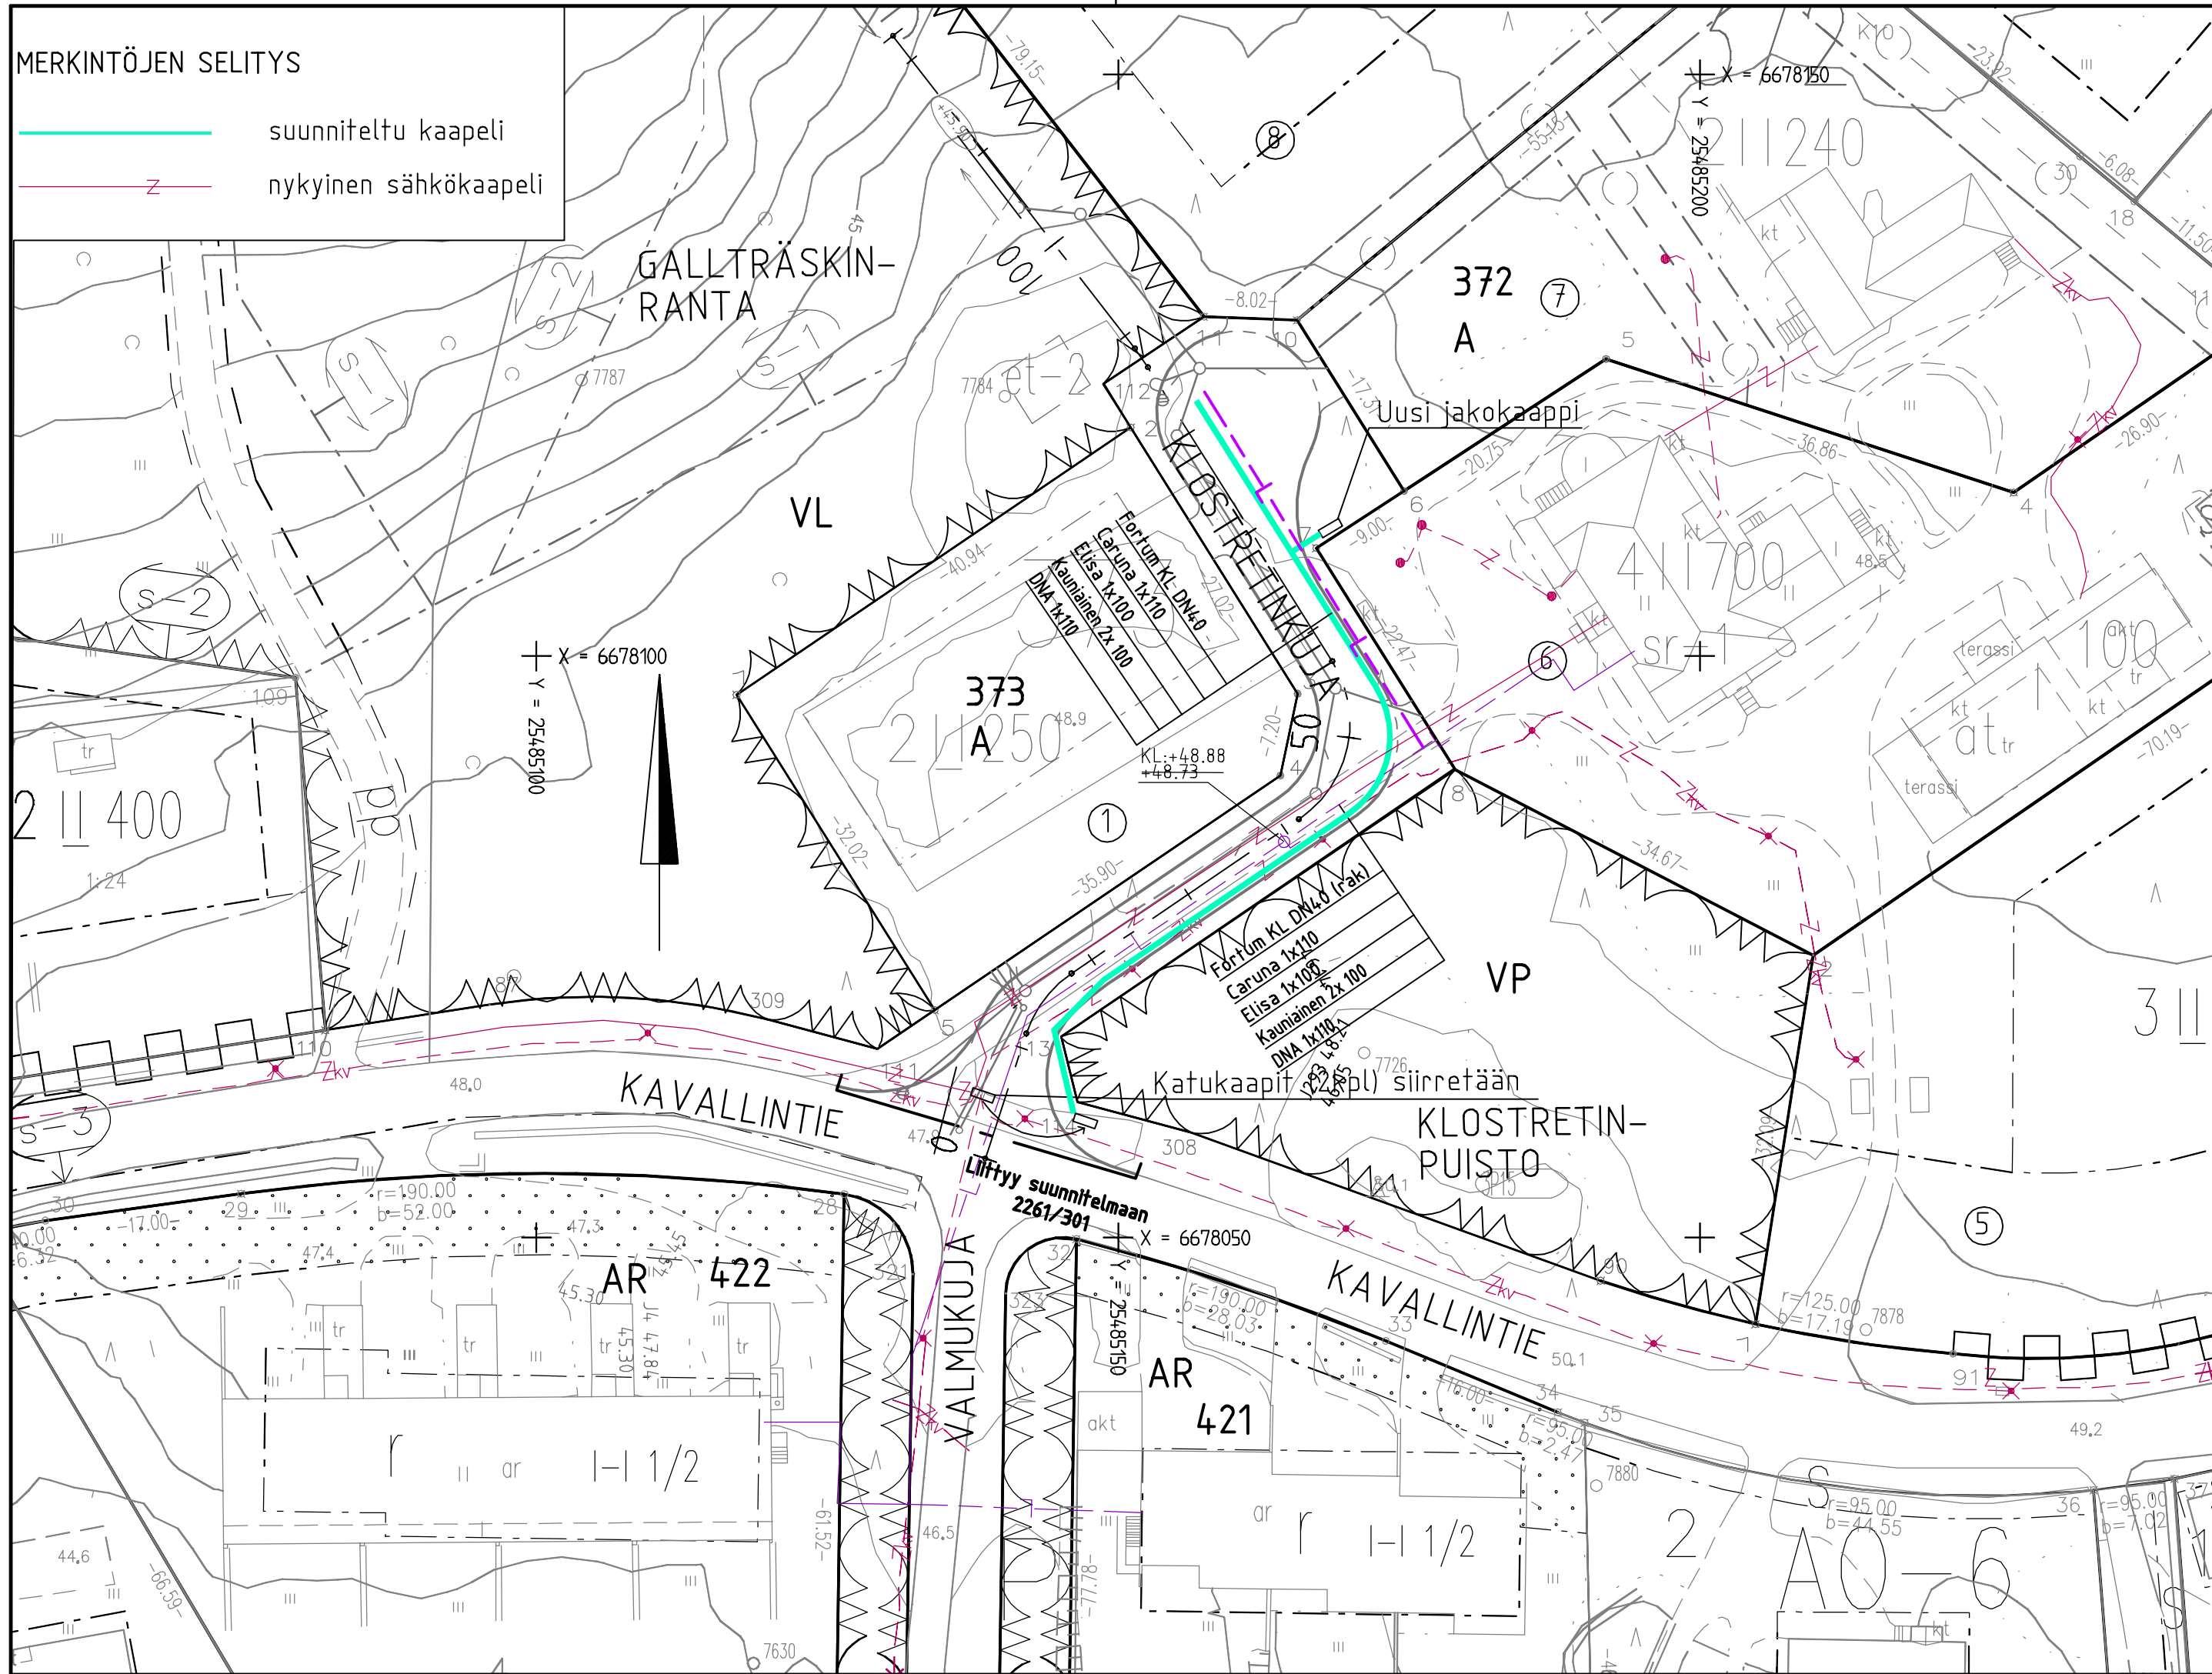


MERKINTÖJEN SELITYS

-  suunniteltu kaapeli
-  nykyinen sähkökaapeli



ESIKOPIO 15.8.2018

C	H	S	T/H
B	H	S	T/H
A	H	S	T/H
	KAUNIAISTEN KAUPUNKI YHDYSKUNTATOIMI KUNTATEKNIikka	GRANKULLA STAD SAMHÄLLSTEKNIK KOMMUNTEKNIK	PIIR.T. SUUNN. TARK. 9.8.2018 Lennart Långström
ALUE	KAAVA AK 205, GALLTRÄSK	KAUP.O5A 3	HYV. 9.8.2018 Jaakko Koivunurmi PFK
NIMI	KLOSTRETINKUJA		TELA KLEHTI 180 HNRO LIITTYY
AIHE	KAAPELI		KAAVA 1:500 KOORD.JÄRJ. ETRS-GK25 KORKEUSJÄRJ. N2000
PIIR.LAJI	ASEMAPIIRUSTUS		NRO 2261/700
	HSY:n vesihuolto PL 300 00066 HSY p.(09) 15611	NRO	HYV. TARK. HYV. TARK.
GT	GEOTEKNIikka- YKSIKKÖ	KONS.	RAMBOLL 3.8.2018
SUUNN.		SUUNN.	Pekka Pylsy
TARK.		TARK.	Simo Koivuniemi