
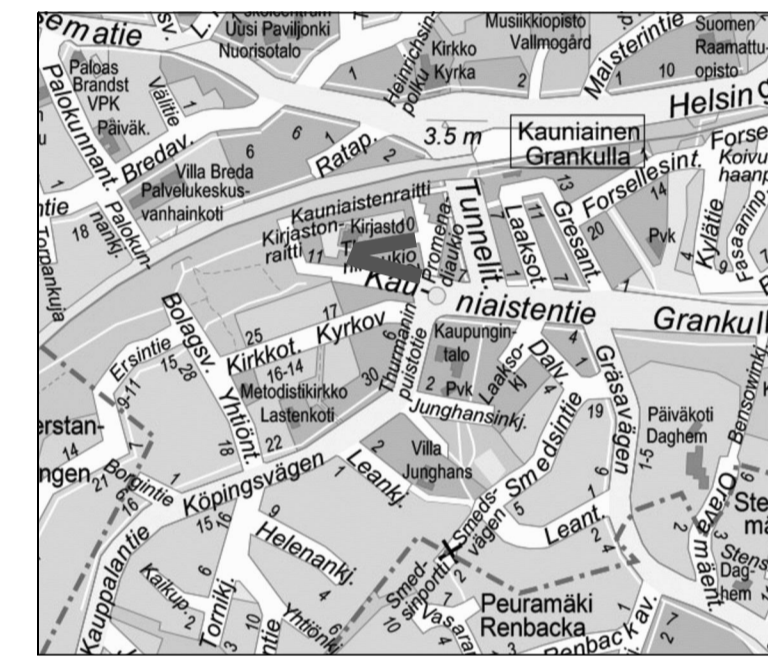


**TIEMERKINTÄTAULUKKO**

Nro	Nimi	Väri	Viivan pituus	Väli	Leveys	Merkin-tätapa*)	Huom !
12.2	Suojatie	valk.	-	0,5	0,5	U	
13.6	Yhdistetty pyörätien ja jalkakäytävän jatke	valk.		0,5	0,5	U	
14.2	Ajokaistanuolet	valk.	5,0	-	-	U	
16	Pysäköintiuntu	valk.				P	
26	Invalidin ajon. tark. pysäköinti paikka	valk.	1,0	-	0,8	U	

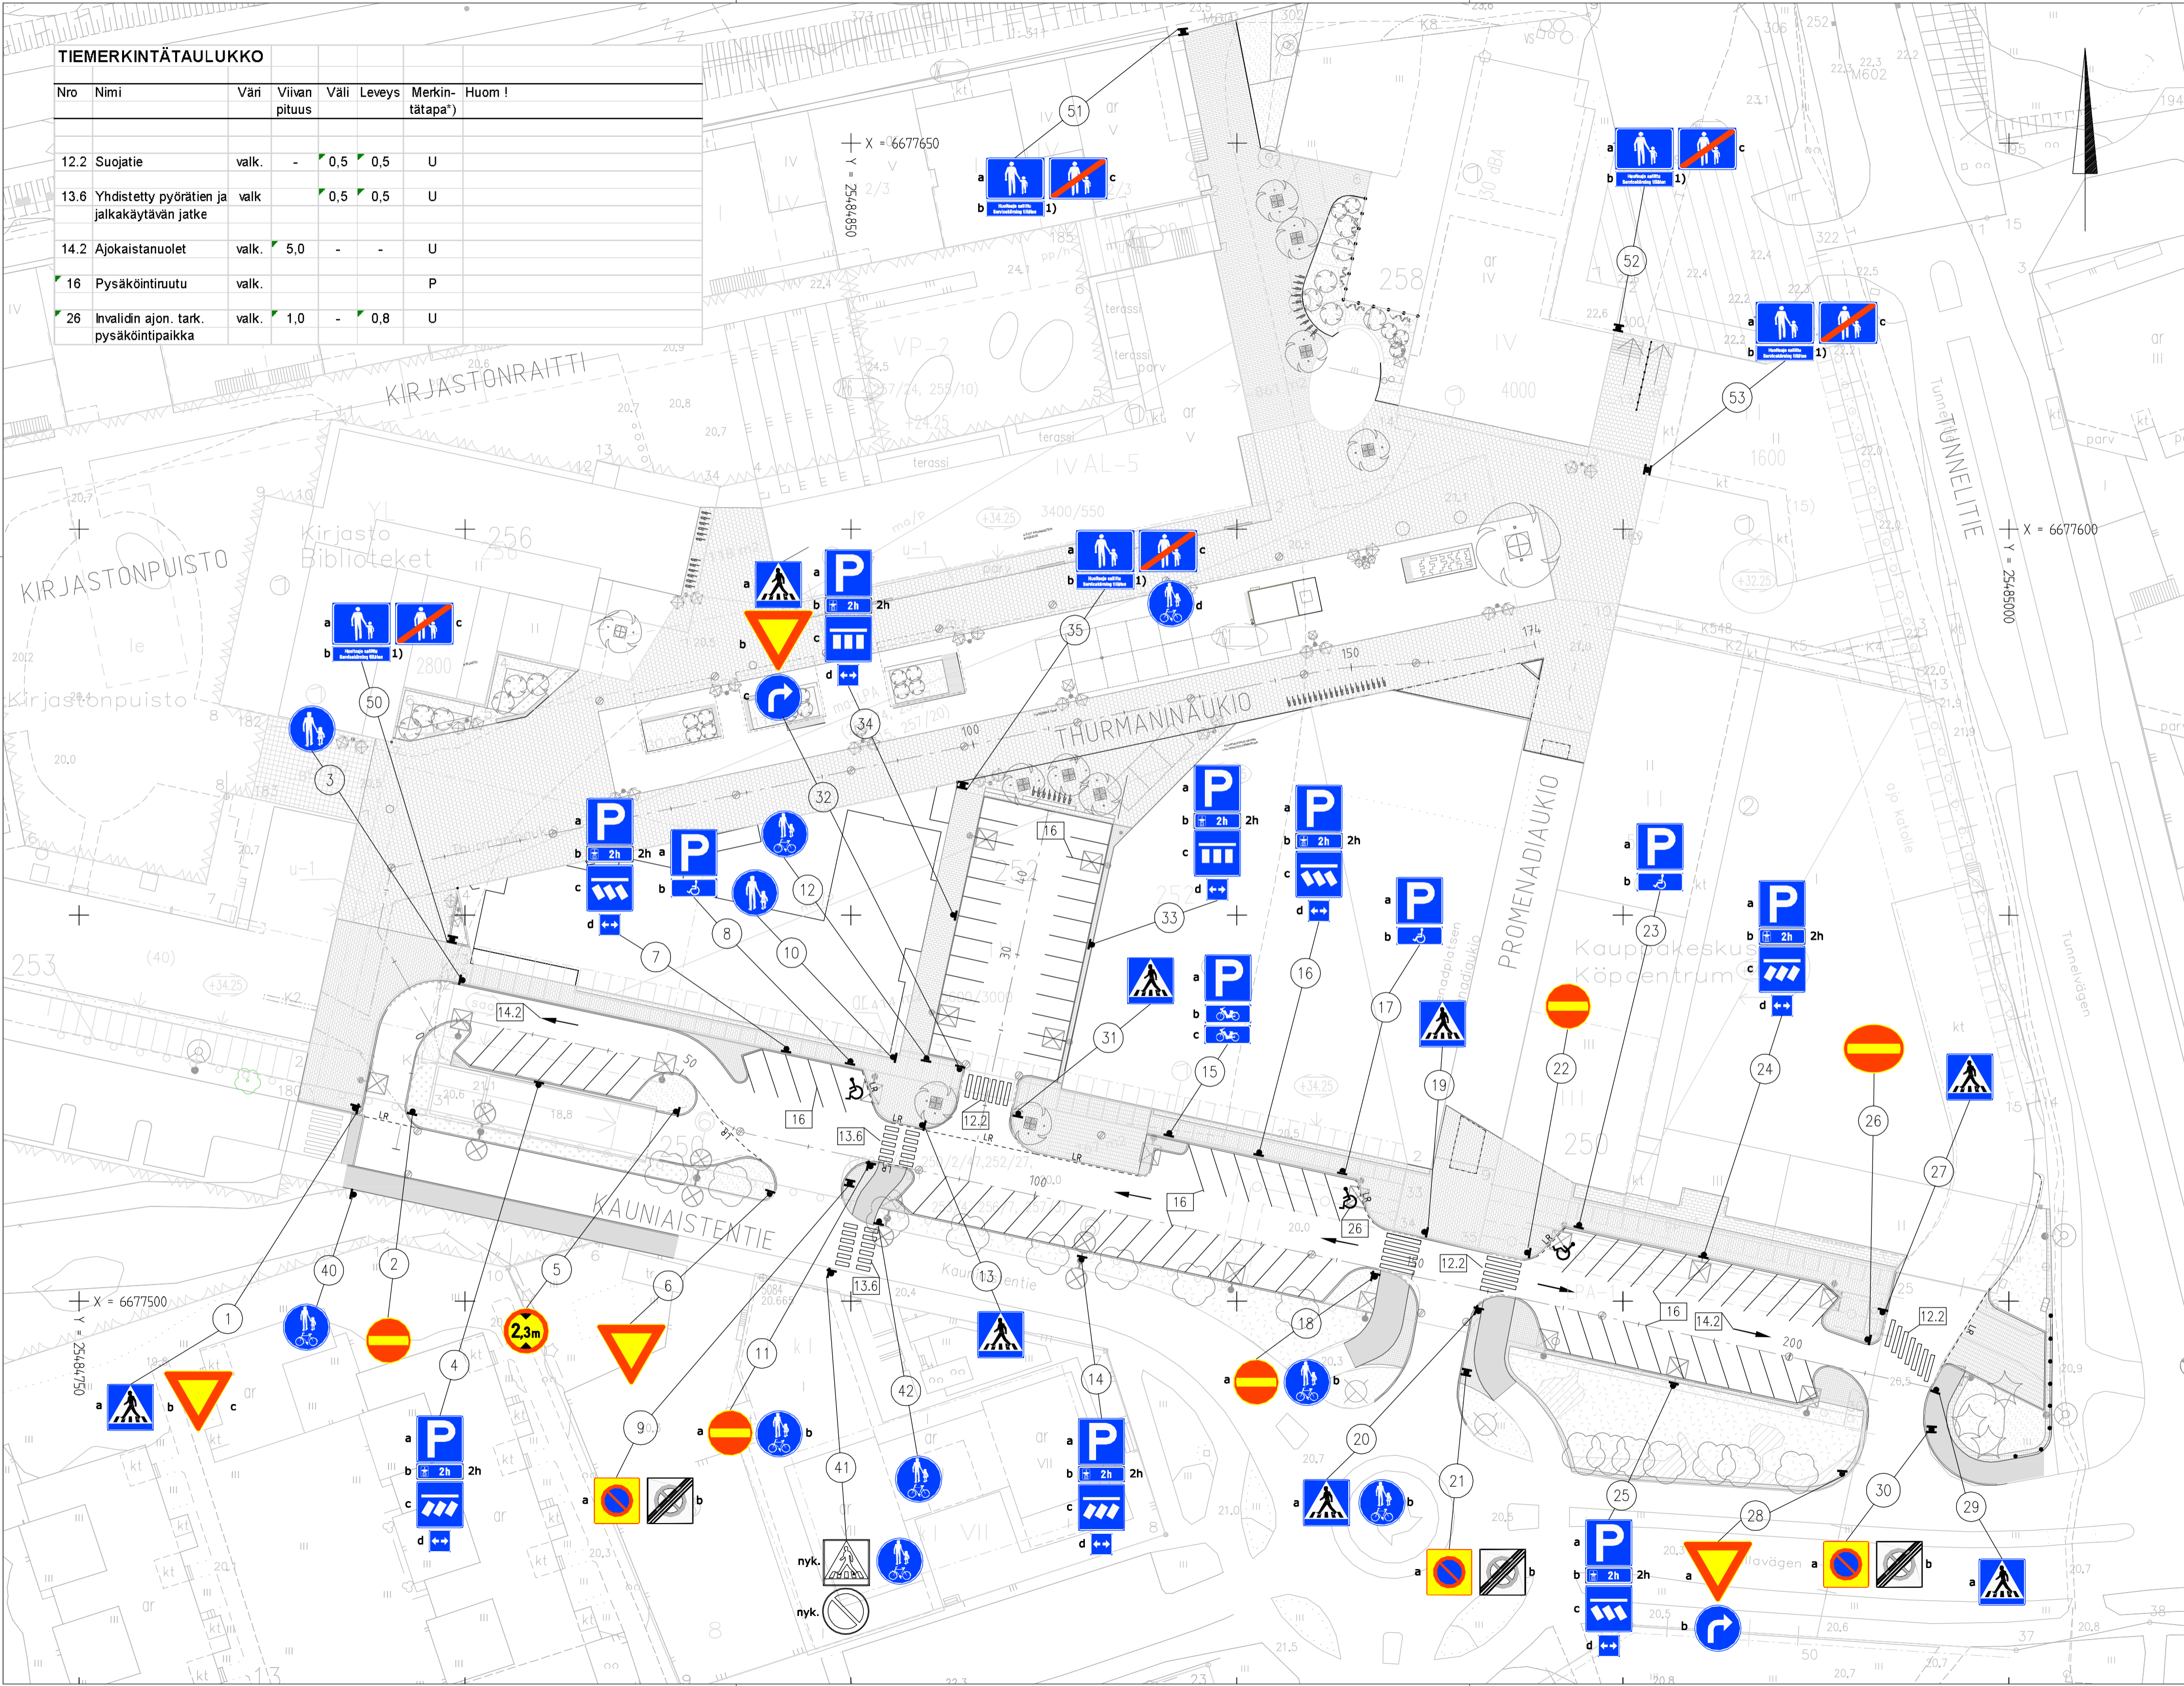

1) = Huoltoajo sallittu  
Servicekörning tillåten

C	H	S	T/H
B	H	S	T/H
A	H	S	T/H
		KAUNIAISTEN KAUPUNKI YHDYSKUNTATOIMI KUNTATEKNIikka	GRANKULLA STAD SAMHÄLLSTEKNIK KOMMUNTEKNIK
ALUE	KAAVA Ak 171	18.6.2018 Lennart Långström	18.6.2018 Jaakko Koivunurmi
NIMI	THURMANNAUKIO	KAUP.DSA	KAUNIAINEN 1 JA 2
AIHE	LIKENNEMERKKI		
P.IIR- LAJI	ASEMAPIIRUSTUS		
			2257/600
		HSY:n vesihuolto PL 300 00066 HSY p.1091 15611	NRO
			HYV. TARK. HYV. TARK.
GT	GEOTEKNIIKKA- YKSIKÖ		KONS. <b>RAMBOLL</b> 31.5.2018
SUUNN.			SUUNN. Eeva Pirilä
TARK.			TARK. Marjaana Huhta