

KAUNIAINEN GRANKULLA

GALLTRÄSK, ETELA  
AK 205, MITTAKAAVA 1:1000  
ASEMAKAAVAN MUUTOS





GRANKULLA  
GALLTRÄSK, SÖDRA  
AK 205, SKALA 1:1000  
ÄNDRING AV DETALJPLAN



YLEISET MÄÄRÄKSET

KULTTURIPÄÄSTÖN SÄILYTÄMINEN  



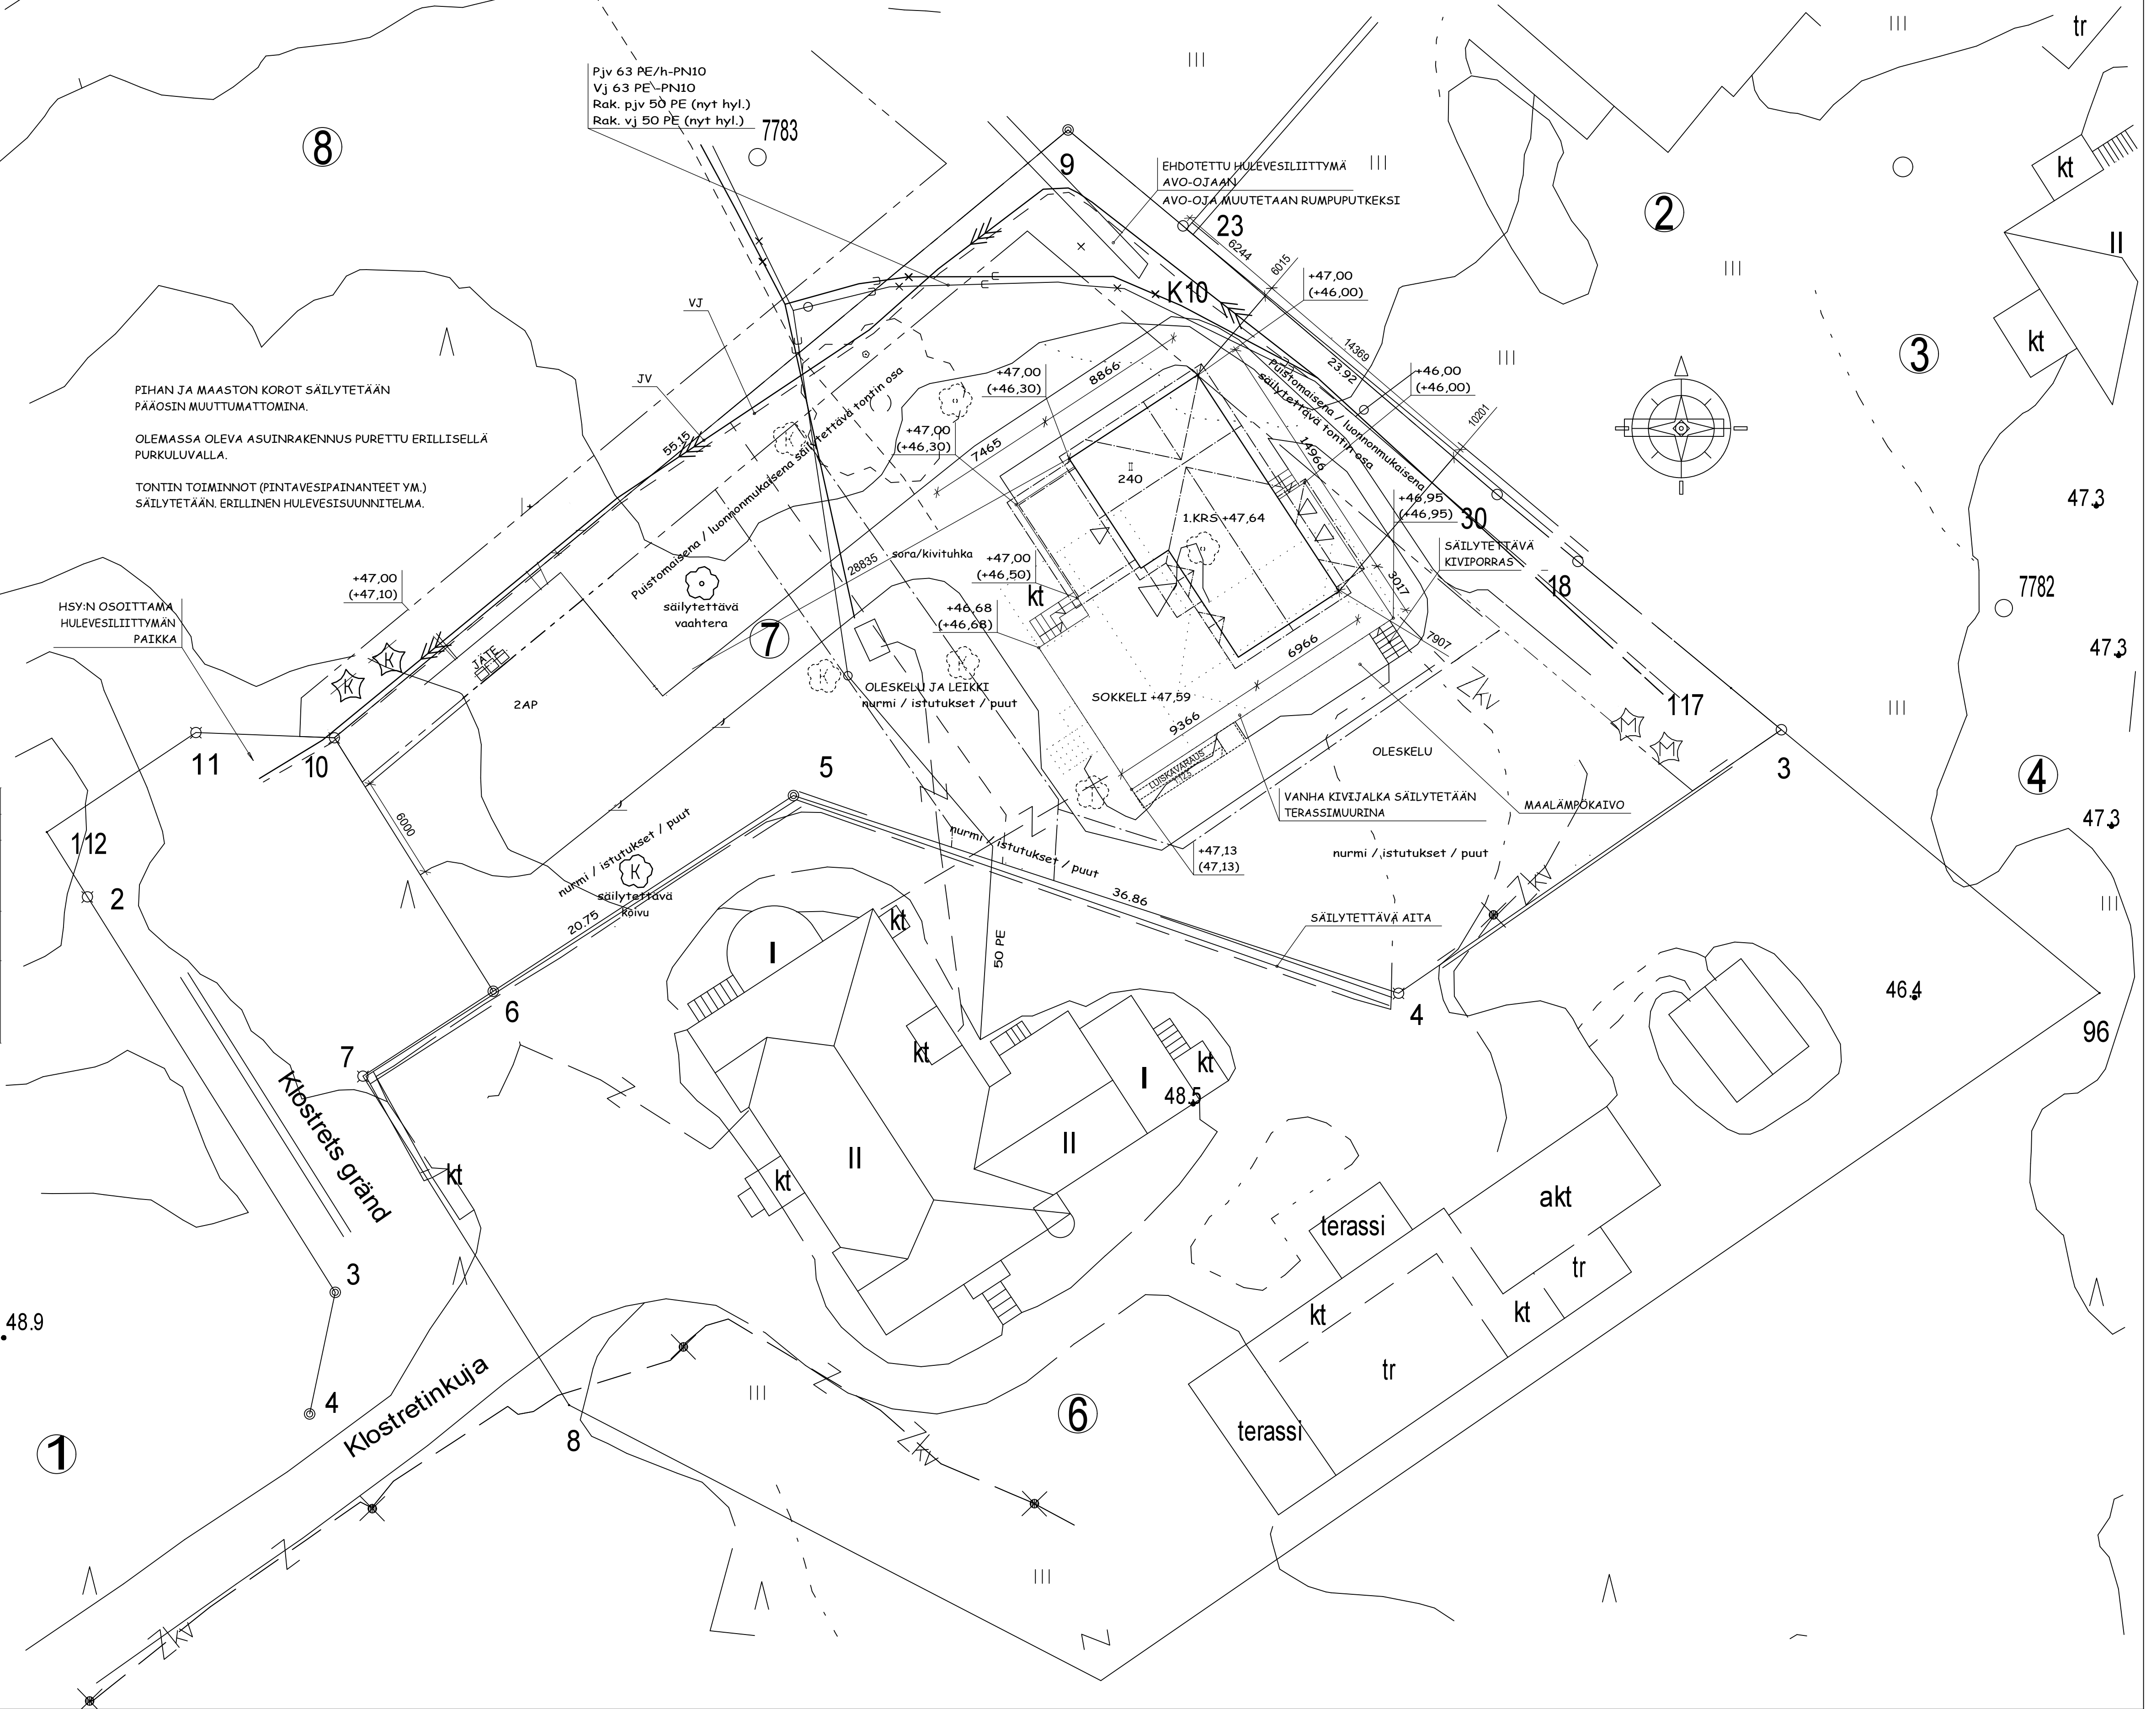

RAKENUSOIKEUTTA 240 m<sup>2</sup>  
JOSTA KÄYTÄTÄÄN ASUINRAKENUKSEEN (ULKOSIENISTÄ 250m<sup>2</sup>)  
110,5 + 109,0 = 219,5 m<sup>2</sup>

RAKENUSOIKEUTTA KÄYTÄTÄÄN YHTEENSÄ  
219,5 m<sup>2</sup>

Muutos	Pvm.	Nimi		
K.osa/Kylä	Korttel/Tila	Tontti/Rn:o	Viranomaisten arkistointimerkintä värien	Rak.luvun n:o
Rakennuslupajärjestelmä	Pääpiirustus		Joksis n:o	
Rakennuskohteen nimi ja osoite	Pääpiirustus		Mittakaava	
KLOSTRETINKUJA 3 02700 KAUNIAINEN	ASEMAPIIRROS		1:200	
KANNUSTALO	Pst.	Per.n:o	Tyo.n:o	
	MS			
	KR	1	106698	
PL 34 09101 KANNUS puh.06-8741200 fax.06-8741250 www.kannustalo.fi	22.10.2019			KATI RASKU BIDÖBE (RA)