

MERKINNÄT:



- Suunnittelualueen raja
- Säilyvä puu
- Säilyvä havu- ja lehtipensasalue - Alueelle levitetään 10 cm:n kuorikatekerros
- Säilyvä nurmi-alue
- Istutettava havupuu
- Istutettava lehtipensas, kasvuvalustan paksuus 400 mm
- Täydennysistutettava istutusalue, ks. työsestös - Alueelle levitetään 10 cm:n kuorikatekerros
- P1 Penkki, Vera sekä- ja käsinjoilla RAL 7024 grafiittiharmaa 1.8 m, puuosat tiikki (Lehtovuori Oy)
- R1° Roska-astia, Novus 120, Lehtovuori, RAL 7024 grafiittiharmaa

- Betonikivi, Plano-kivi (Rudus), sävy Kuru, hiekkapuhallettu, perusladonta ks. ladonta detalji 2257/205
- Betonikivi, 278x138x80, sävy Kulo, hiekkapuhallettu, tiilliladonta rakennuksen suuntaisesti (kulunohjaus ovivyöhykkeellä)
- 2. kiven Juoksuakiviriivi, betonikivi, 278x138x80, sävy Kuru, hiekkapuhallettu
- Nupukivi, 220-250x140x80mm, harmaa, tiilliladonta
- Noppakivi 90x90x90 mm, harmaa, tiilliladonta reunatuen suuntaisesti
- Noppakivi 90x90x90 mm, punainen, tiilliladonta reunatuen suuntaisesti
- ASF Ajorata /jk+pp, asfaltti
- jk/jk+pp, asfaltti
- Kantava kasvuvalusta
- Kaide, harva kaide 1100/2VJ, Espoon tyyppipiirustus 6436/803
- Kaivo, ks. piir. 2257/302

- Reunakivi, luonnonkivi, V170, harmaa, näkymä 120 mm
- Reunakivi, luonnonkivi, V170, punainen, näkymä 120 mm
- Madallettu reunakivi, luonnonkivi, V170, harmaa/punainen
- Luisakattu reunakivi, luonnonkivi, V170, harmaa/punainen
- Suojatie, asfalttimaalaus
- Vataisin, erillisen suunnitelman mukaan.

KASVILUETTELO

LEHTIPENSAS	Tunnus	Nimi	Taimikoko	Ist. tiheys	Vyöhyke	Määrä (kpl)
Di se	Di se	Diervilla sessilifolia 'Cool Splash', rusovuohenkuusama	40-60	80x80cm	I-V	84
Ro 'S'	Ro 'S'	Rosa rugosa-ryhmä 'Sointu', farhakurturuus	40-60	80x80cm	I-IV	50
St in	St in	Stephanandra incisa 'Crispa', seppelvarpu	40-60	60x60cm	I-IV	111

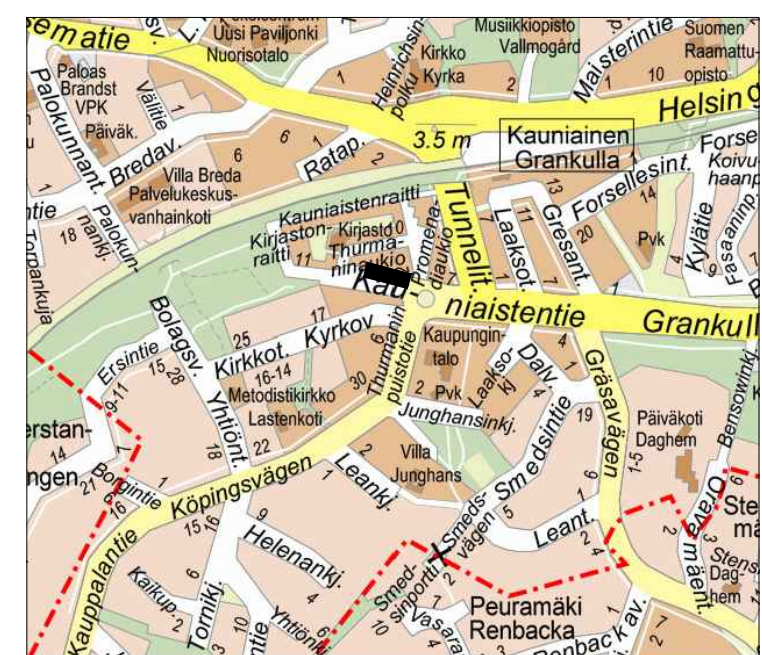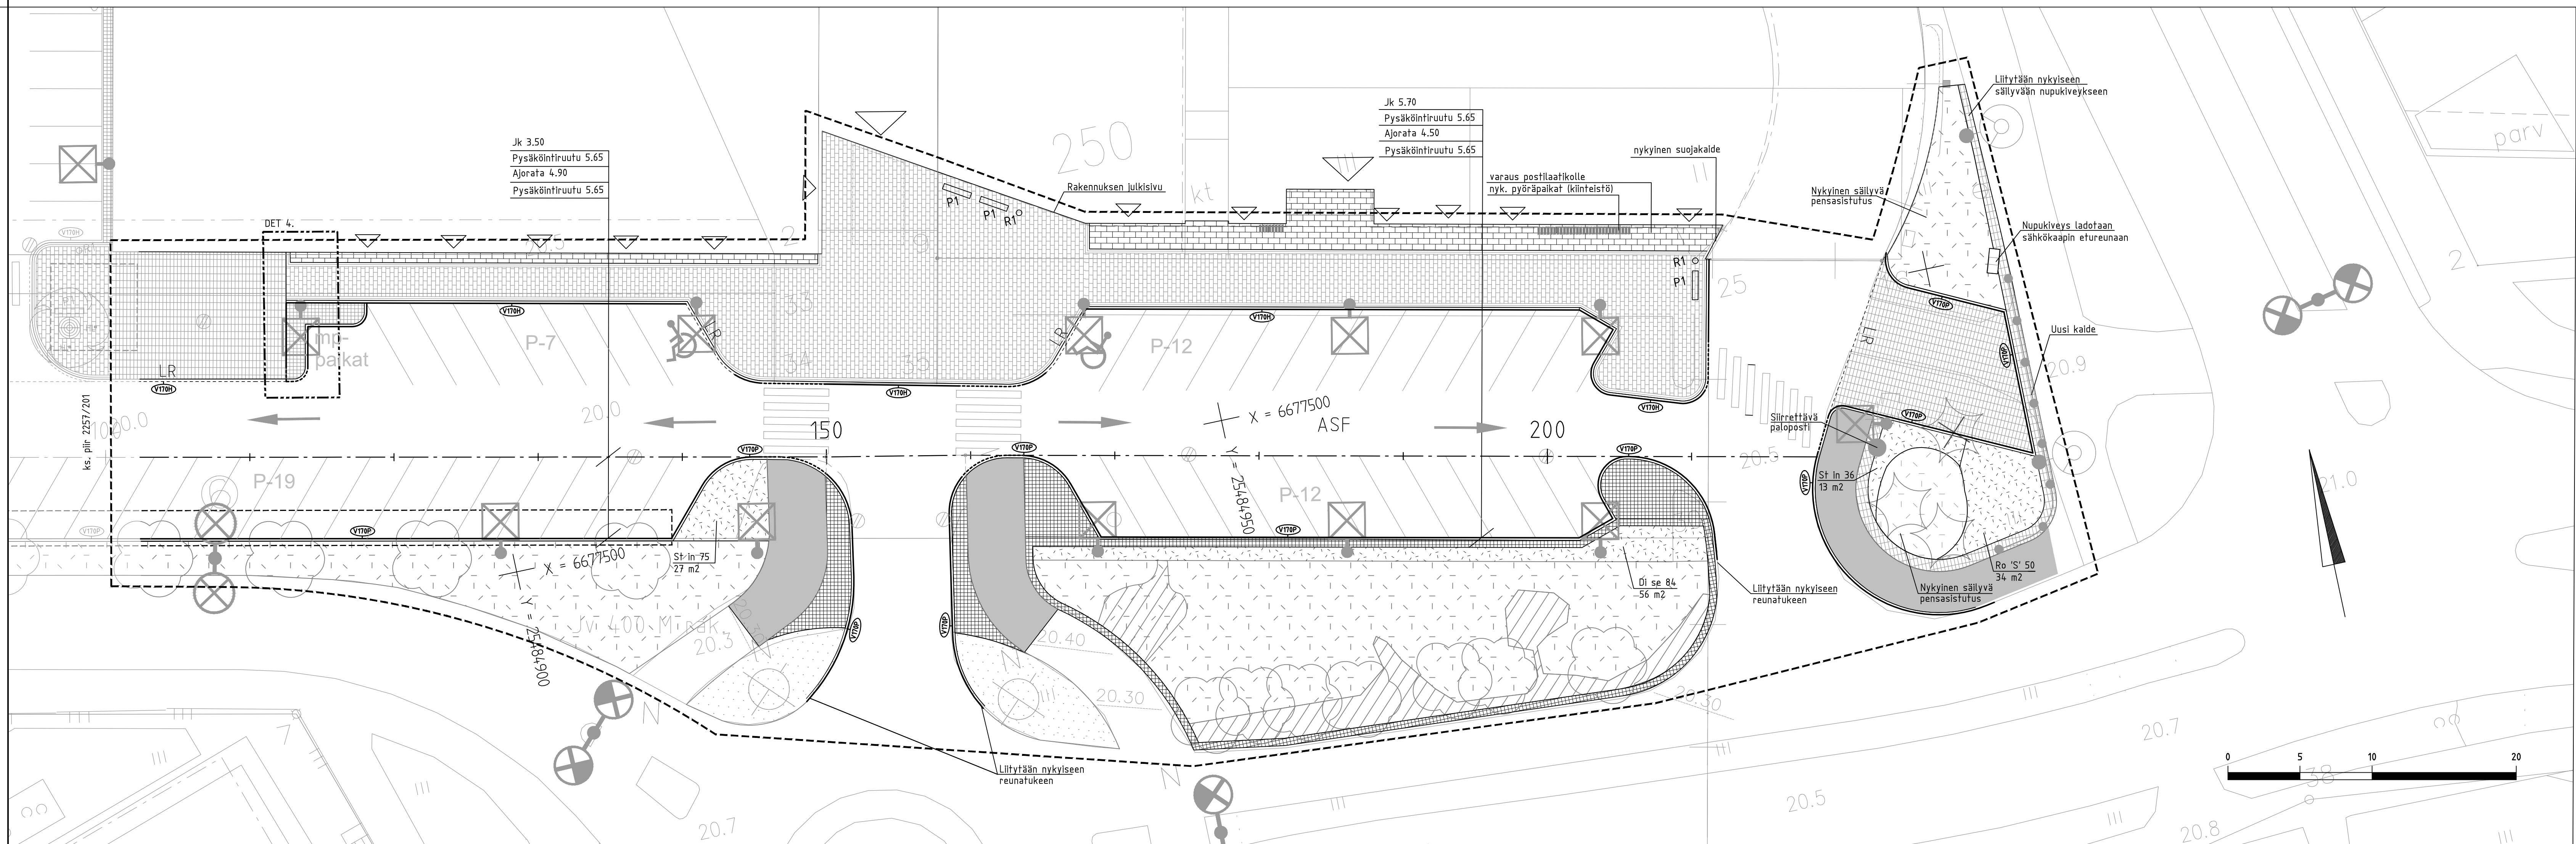

<b>KAUNIAISTEN KAUPUNKI</b> YHDYSKUNTAOIMI KUNTA-TEKNIIKKA		<b>GRANKULLA STAD</b> SAMHÄLLSTEKNIK KOMMUNTEKNIK	
ALUE	KAAVA Ak 171	KAUP. OSA	KAUNIAINEN 1 JA 2
NIMI	LPA-alue, itäosa		
Aihe	Ympäristösuunnitelma		
PIIR. LAJI	Asemapiirustus		
HSY:n vesihuolto PL 30 00164 HSY p. (09) 15611		NRO	
GT	GÖTTENIKKA- YSIOKIO	KONE	<b>RAMBOLL</b> 31.05.2018 A. Bergman, E.Kalliala, J.Tapanainen L.Axelsson
SUUNN.	A. Bergman, E.Kalliala, J.Tapanainen		
TARK.	L.Axelsson		