



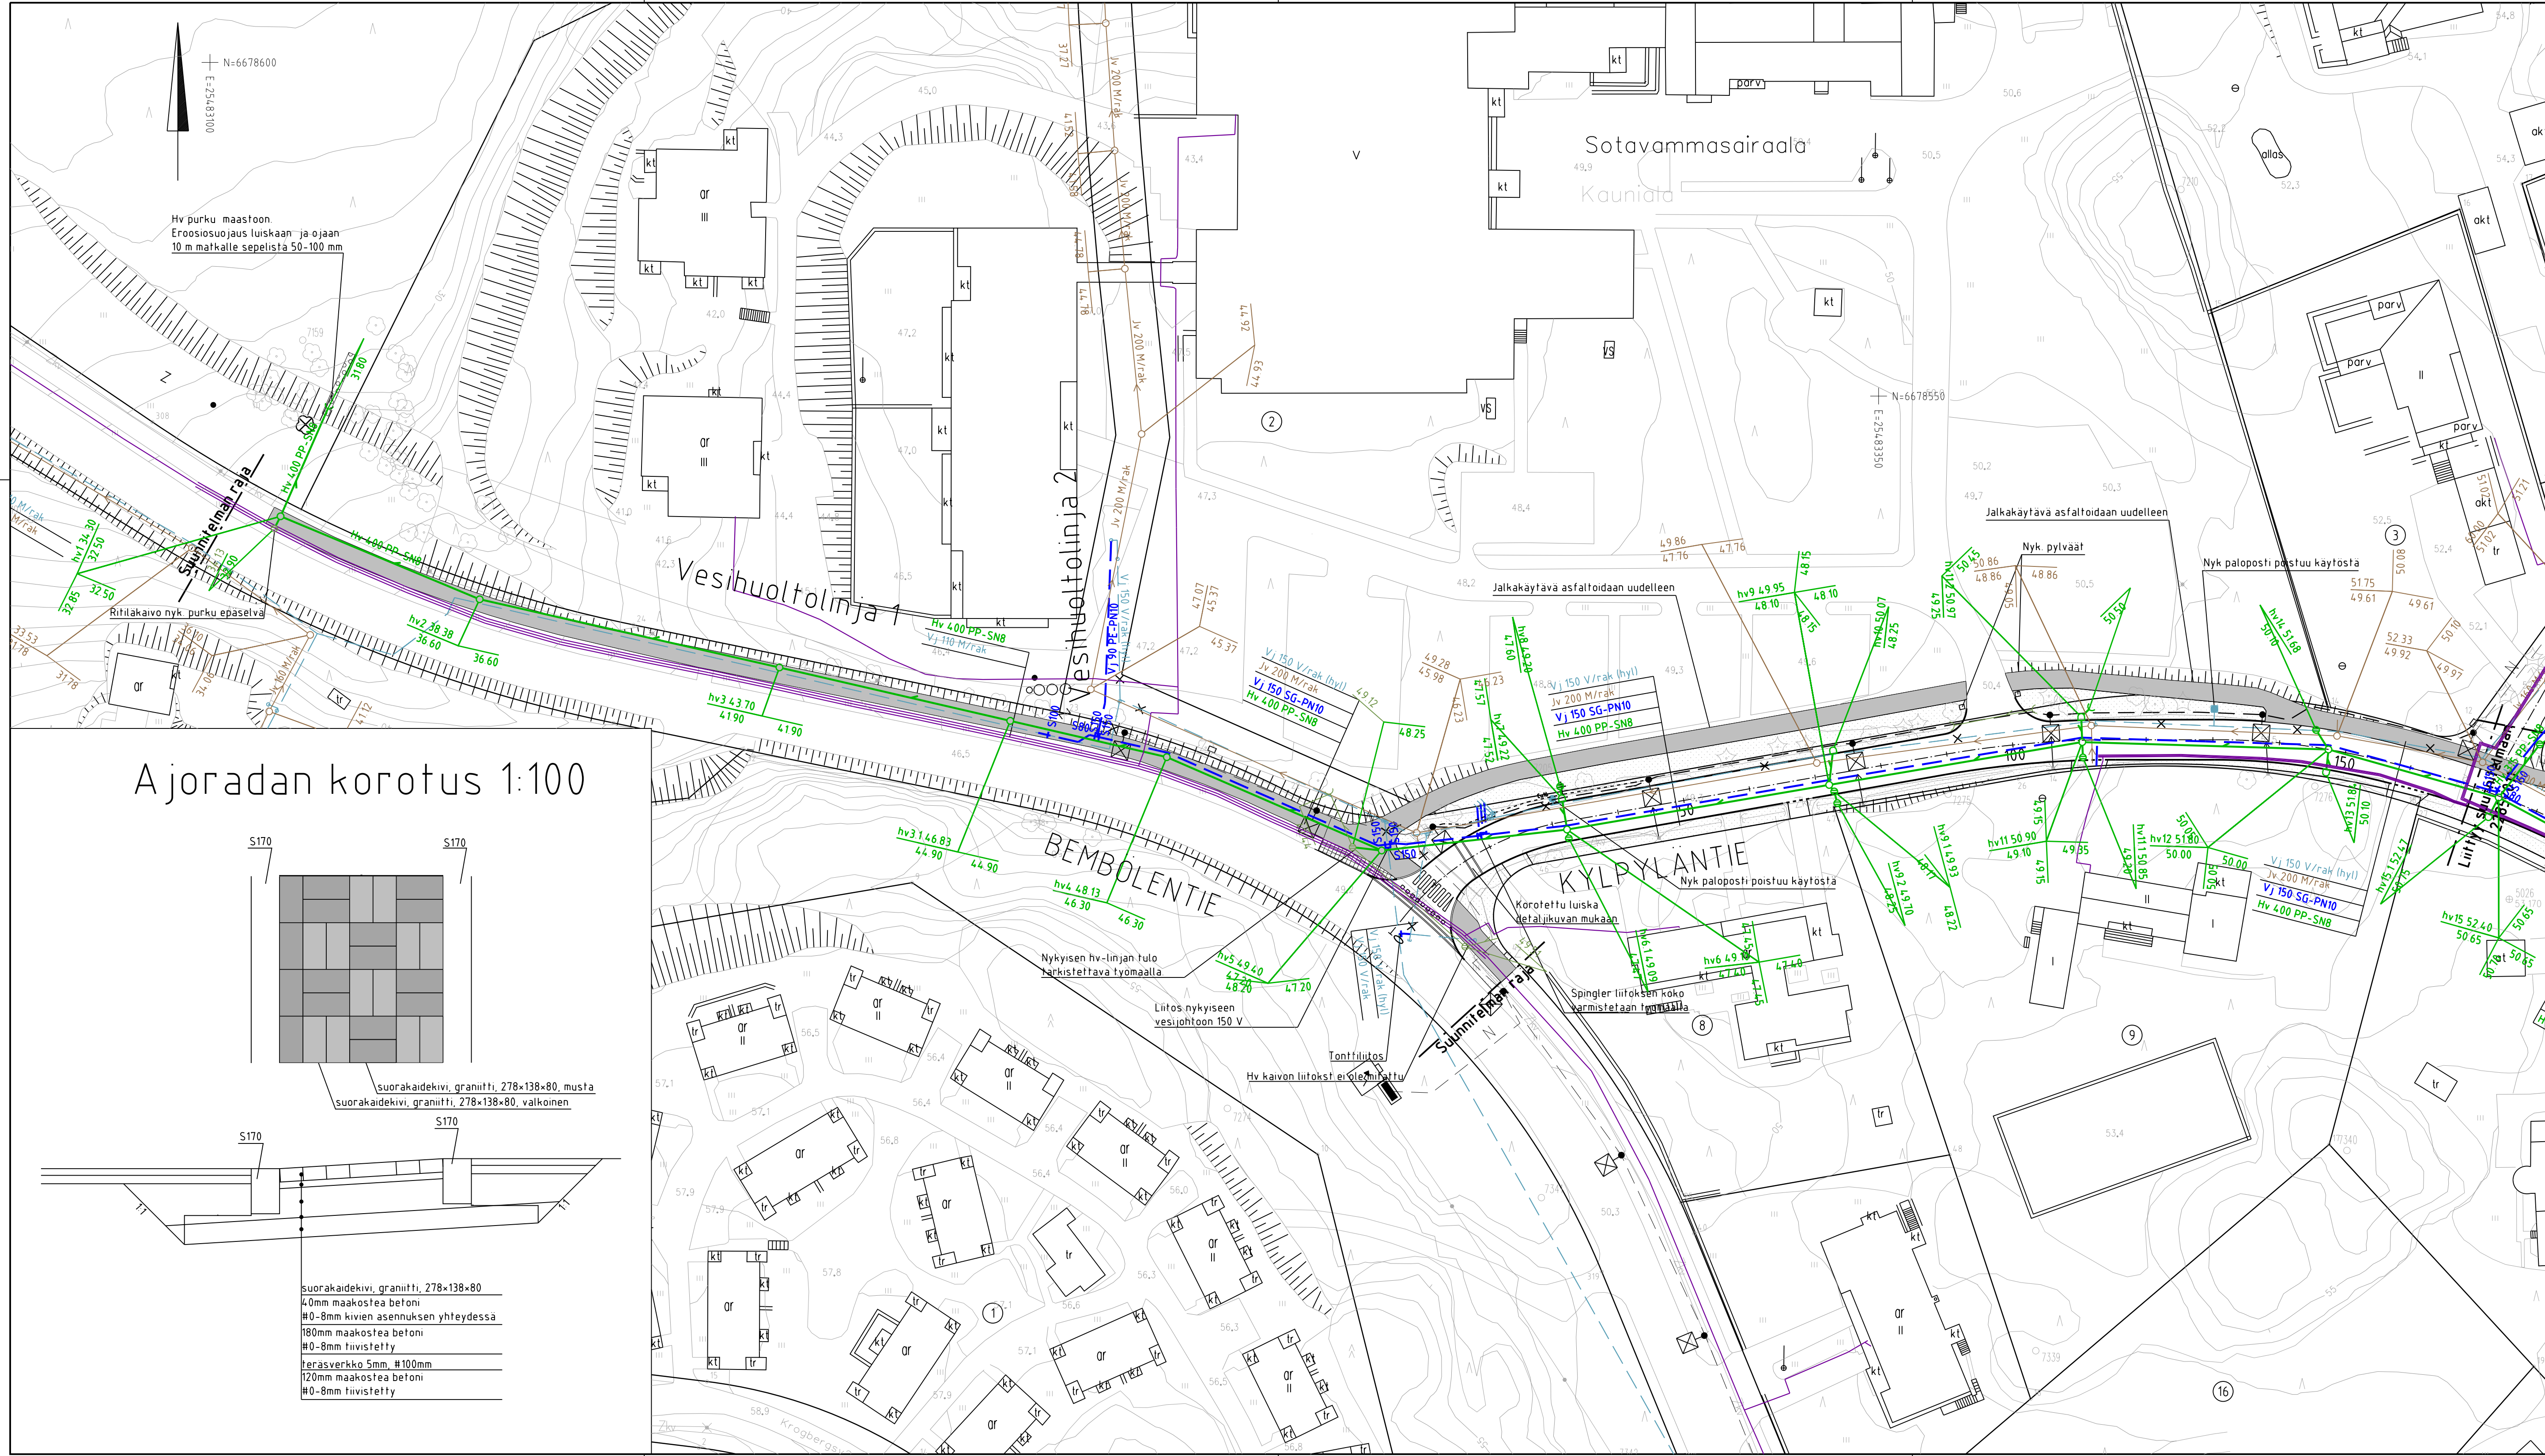

Ajoradan korotus 1:100

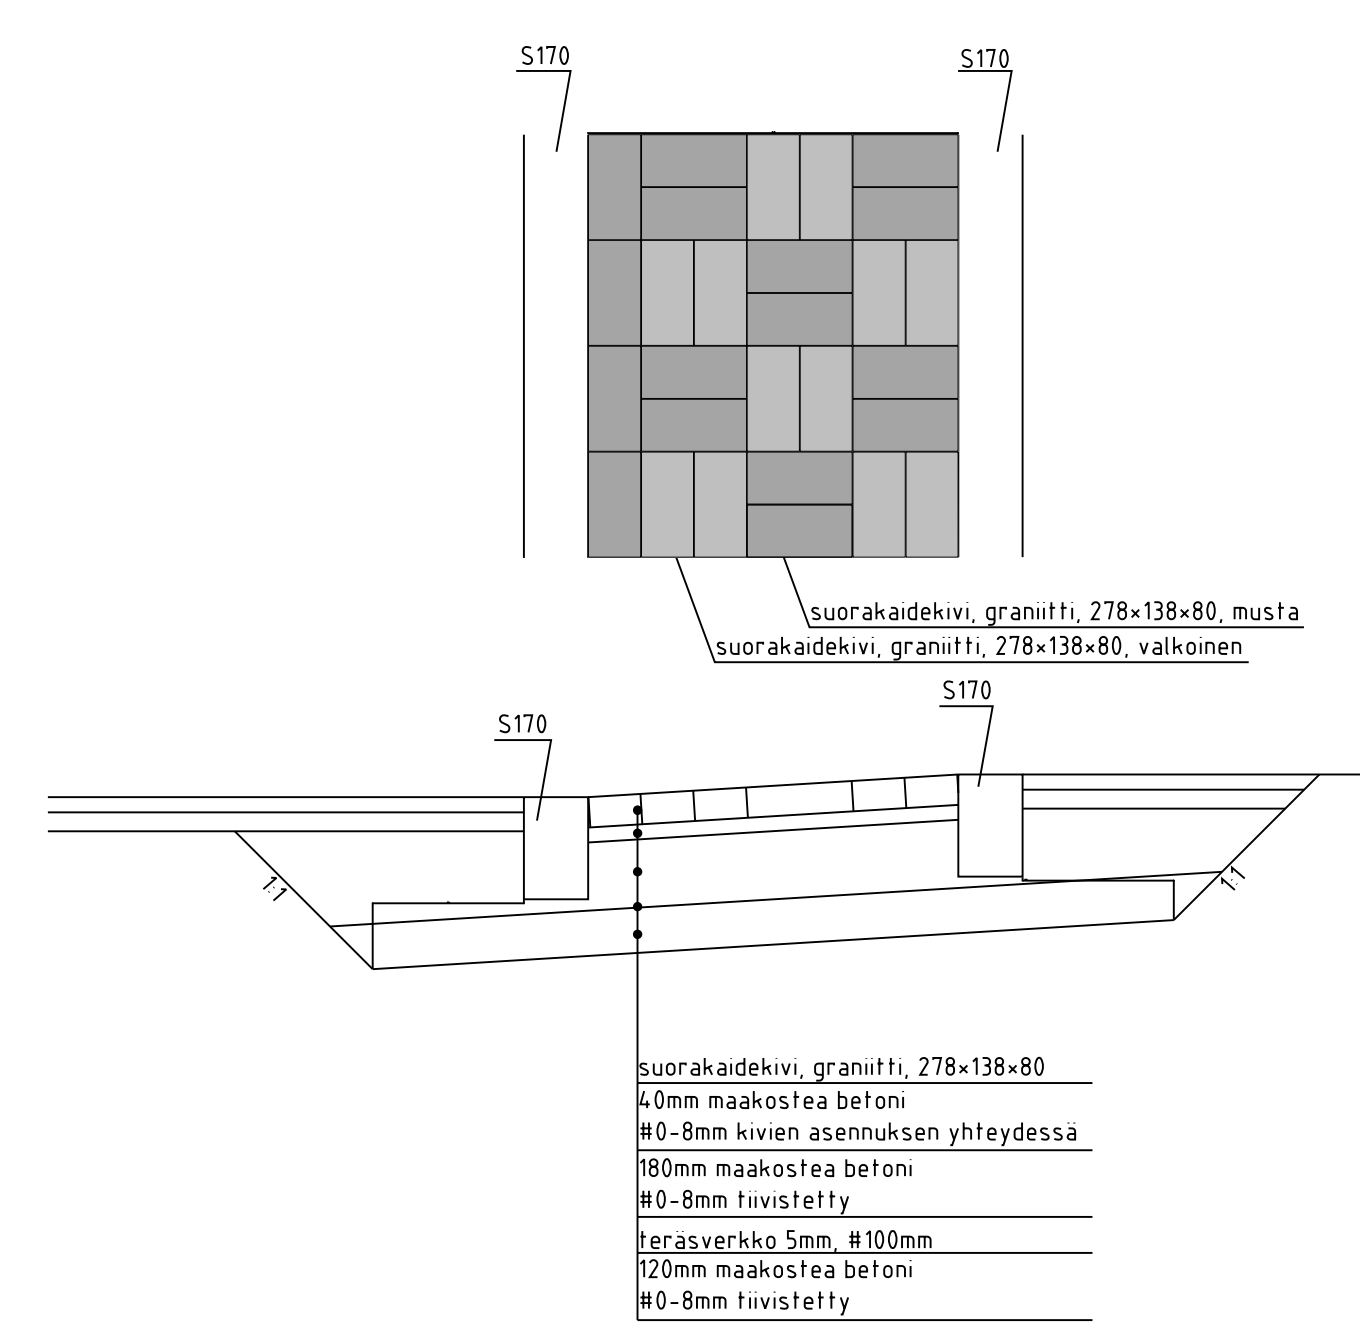

MERKINTÖJEN SELITYS

- Ajorata, asfaltti
- Jk, asfaltti
- Nurmi
- Noppakivi, 90x90x90, harmaa, ruutuladonta
- Reunatuki, luonnonkivi, harmaa, V170h, h=12 cm
Korotetulla suojaiteella h=6cm
- Madallettu reunatuki, luonnonkivi, V170h, harmaa, h=3cm
- Upotettu reunatuki, luonnonkivi, harmaa, V170h, h=0cm
- Säilytettävä havu-/lehtipuu
- Poistettava lehtipuu
- Hulevesikaivo / tarkastuskaivo / kitakaivo
- Hulevesiviemäri, rakennettu / suunniteltu
- Jätevesiviemäri, rakennettu
- Vesijohto, rakennettu / suunniteltu
- Salaoja, suunniteltu
- Erillisen valaistus suunnitelman mukaisesti:
 - Valaisinpylväs



REV	PVM	TEKIJÄ	ERITTELY			
 KAUNIAISTEN KAUPUNKI YHDYSKUNTATOIMI KUNTATEKNIikka				GRANKULLA STAD KOMMUNTEKNIK SAMHÄLLSTEKNIK		
RAKENNUSOHJEEN NIM JA OSIO KYL PYLÄNTIE Bembölen tien risteys				PAINATUSSEN SEALIS Asemapiirustus		MITAKAANA 1:500, 1:100 KORONAALUSTO GK25 N2000
PVL	SIUNN.	PWT.	HYV.	TKA	TYÖ NÖ	PIL. NÖ 2285.10
VERBODIT				PROJEKTI		
 HSY Vesihuolto Ilmalankuja 2A PL 300 00066 HSY p. (09) 8565 15611				HYV.		
				TARK.		
				HYV.		
				TARK.		
 Finnmap Infra Oy Ratapihentie 11 00521 Helsinki p. (09) 8565 3800				HYV.	23.11.2020	Rauno Matila
				TARK.	23.11.2020	Rauno Matila
				LAAT.	23.11.2020	Jeremia Hokkanen